




pielikums
Izkopējums no digitālās kartes

Nekustamais īpašums: **"Bazāri", Litenes pagasts, Gulbenes novads**


Kadastra numurs: **5068 004 0442**

Zemes vienības kadastra apzīmējums: **5068 004 0529**

Iznomājamās zemes vienības daļas platība: **0.0435 ha**

Zemes vienības robeža: 

Iznomājamās zemes vienības daļas atrašanās vieta: 

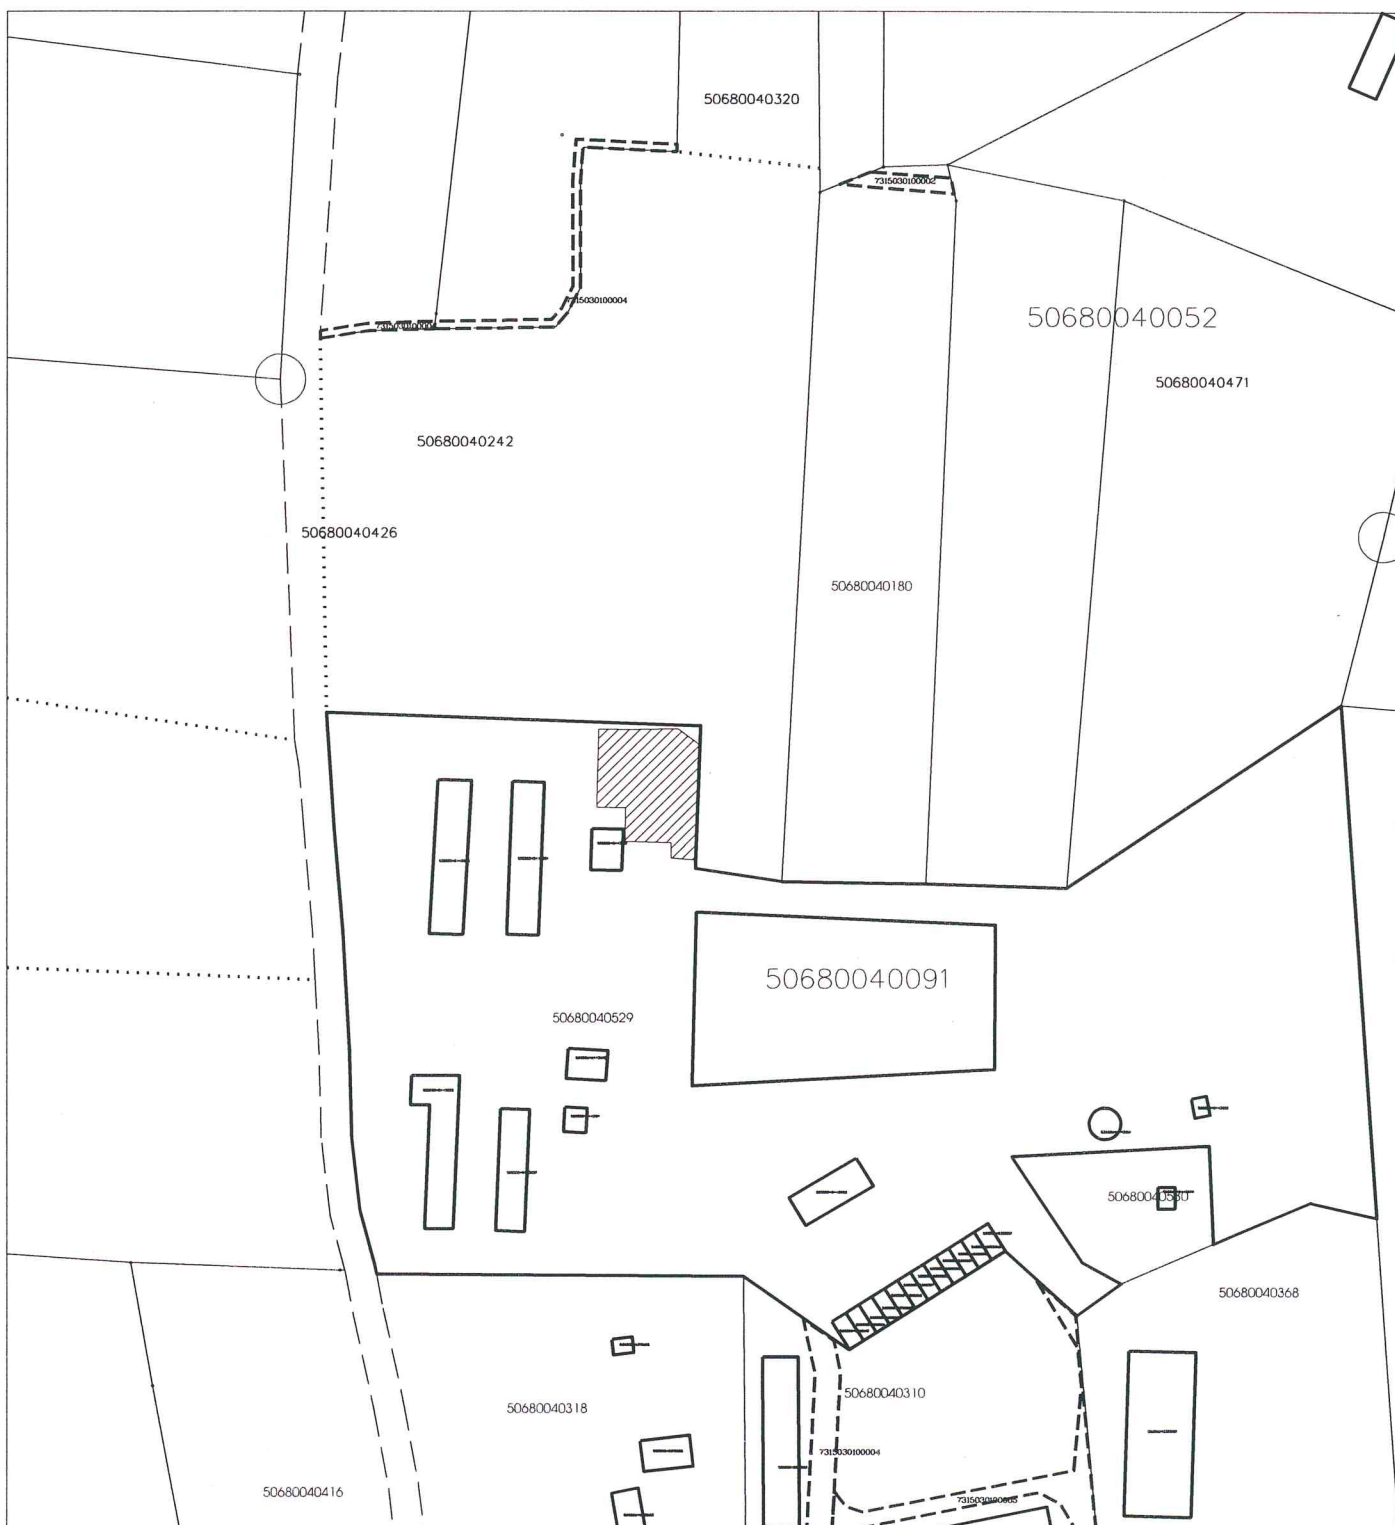

M 1 : 1500

Ipašuma pārveiktības nodalās zemes karte specializētā štetaf. 1. Ofcane 14.11.2022.