




Nekustamais īpašums: "**Kristāldārzi**", Litenes pagasts, Gulbenes novads


Kadastra numurs: **5068 004 0477**

Zemes vienības kadastra apzīmējums: **5068 004 0477**

Iznomājamās zemes vienības daļas platība: **0.07 ha**

Zemes vienības robeža: 

Iznomājamās zemes vienības daļas atrašanās vieta: 

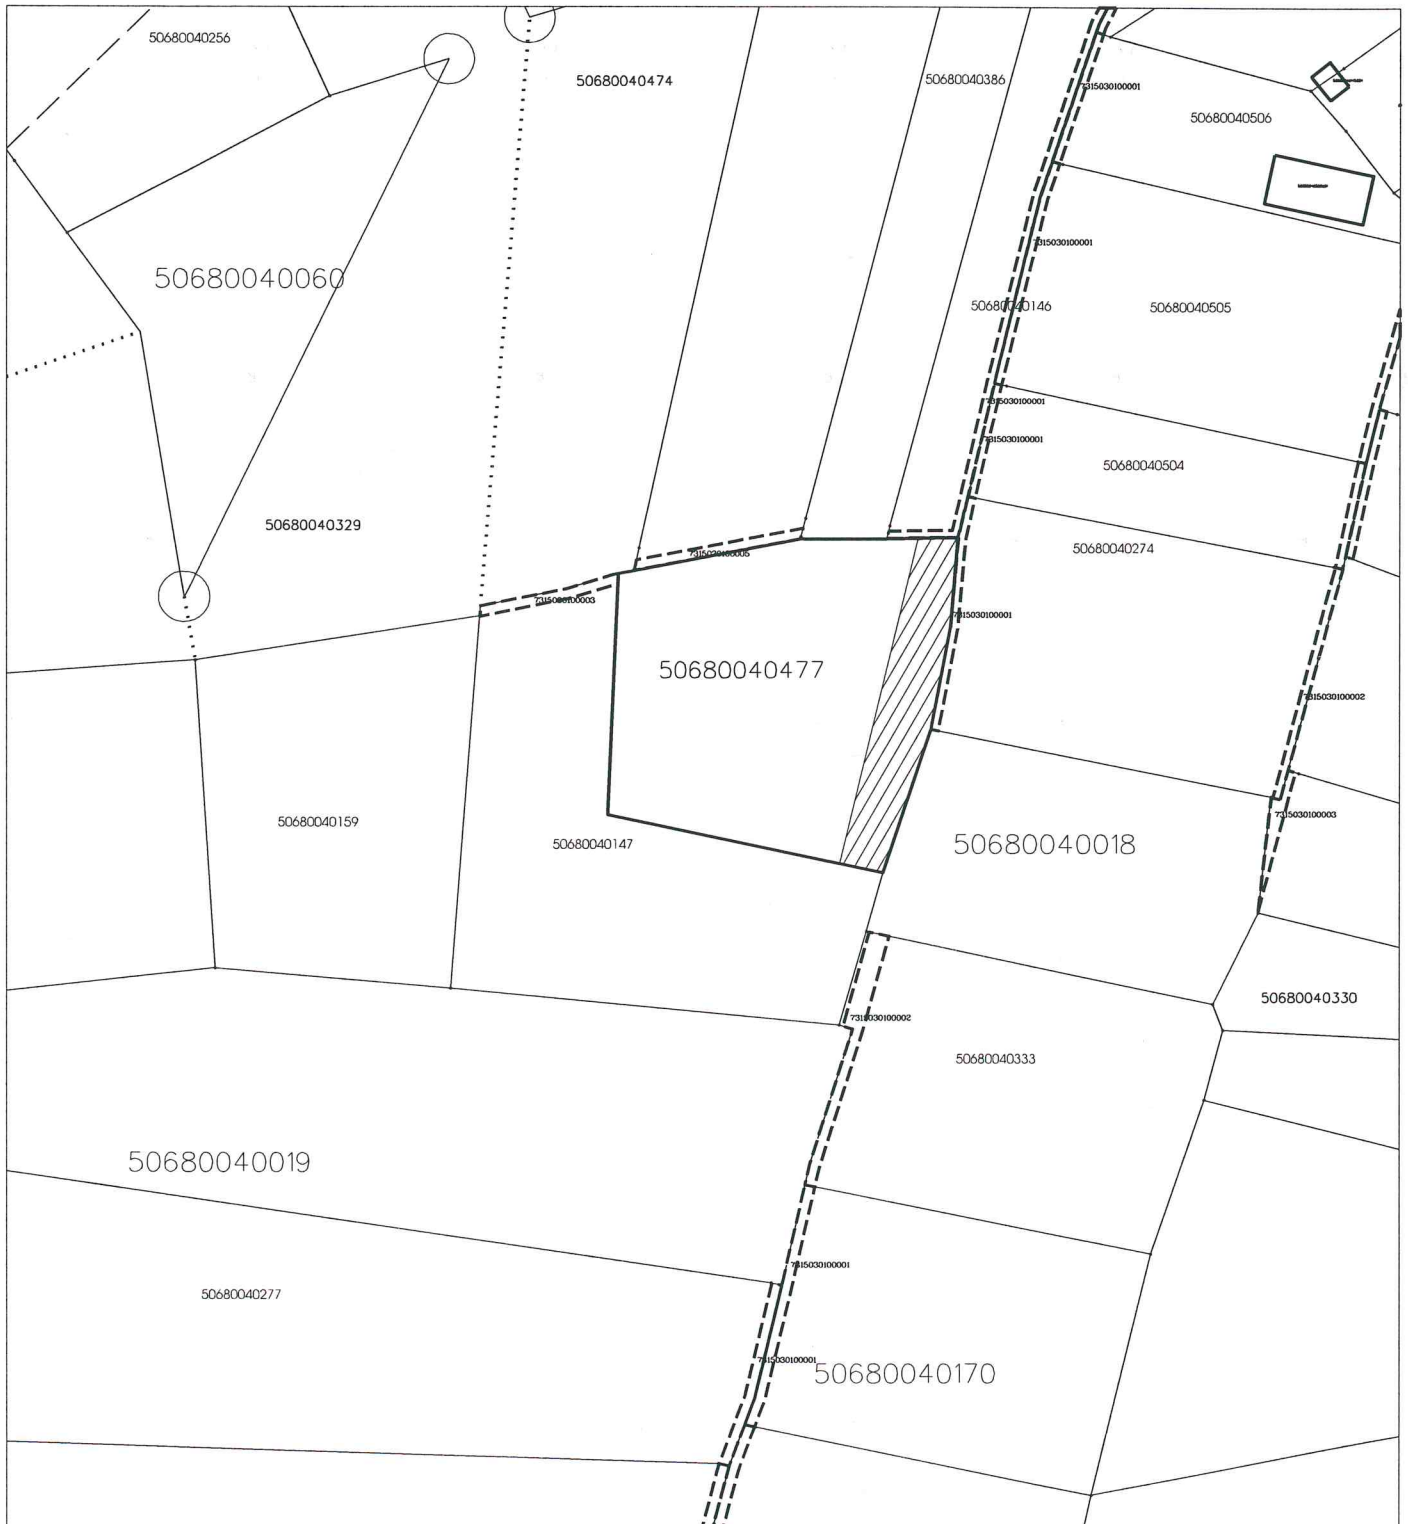

M 1 : 1500

Īpašumu pārraudzības nodaļas galvenā zemes lietu speciāliste

I.Otvare

28.04.2023.