




pielikums  
Izkopējums no digitālās kartes

Nekustamais īpašums: "Stradu palīgsaimniecības", Stradu pagasts, Gulbenes novads


Kadastra numurs: 5090 004 0111

Zemes vienības kadastra apzīmējums: 5090 006 0215

Iznomājamās zemes vienības daļas platība: 0.13 ha

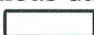Zemes vienības robeža: 

Iznomājamās zemes vienības daļas atrašanās vieta: 

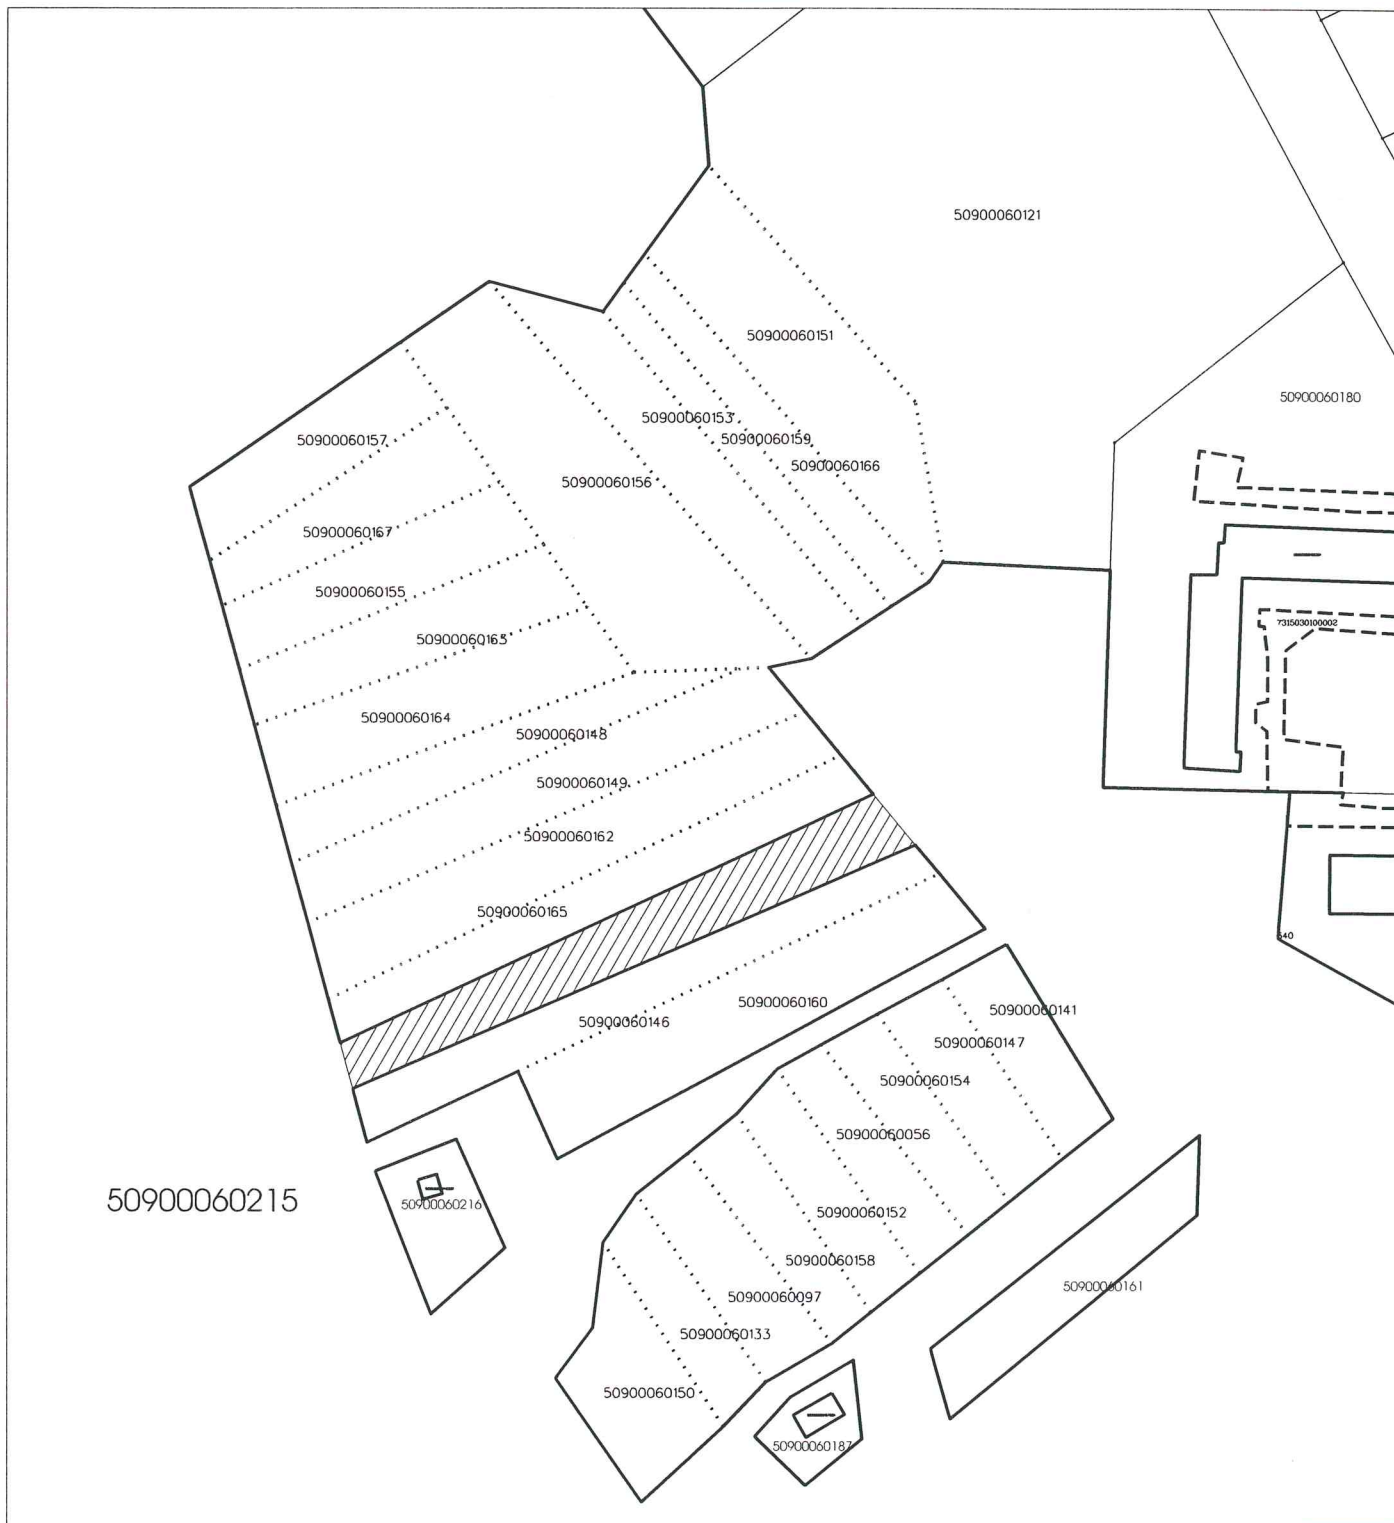

M 1 : 1500