
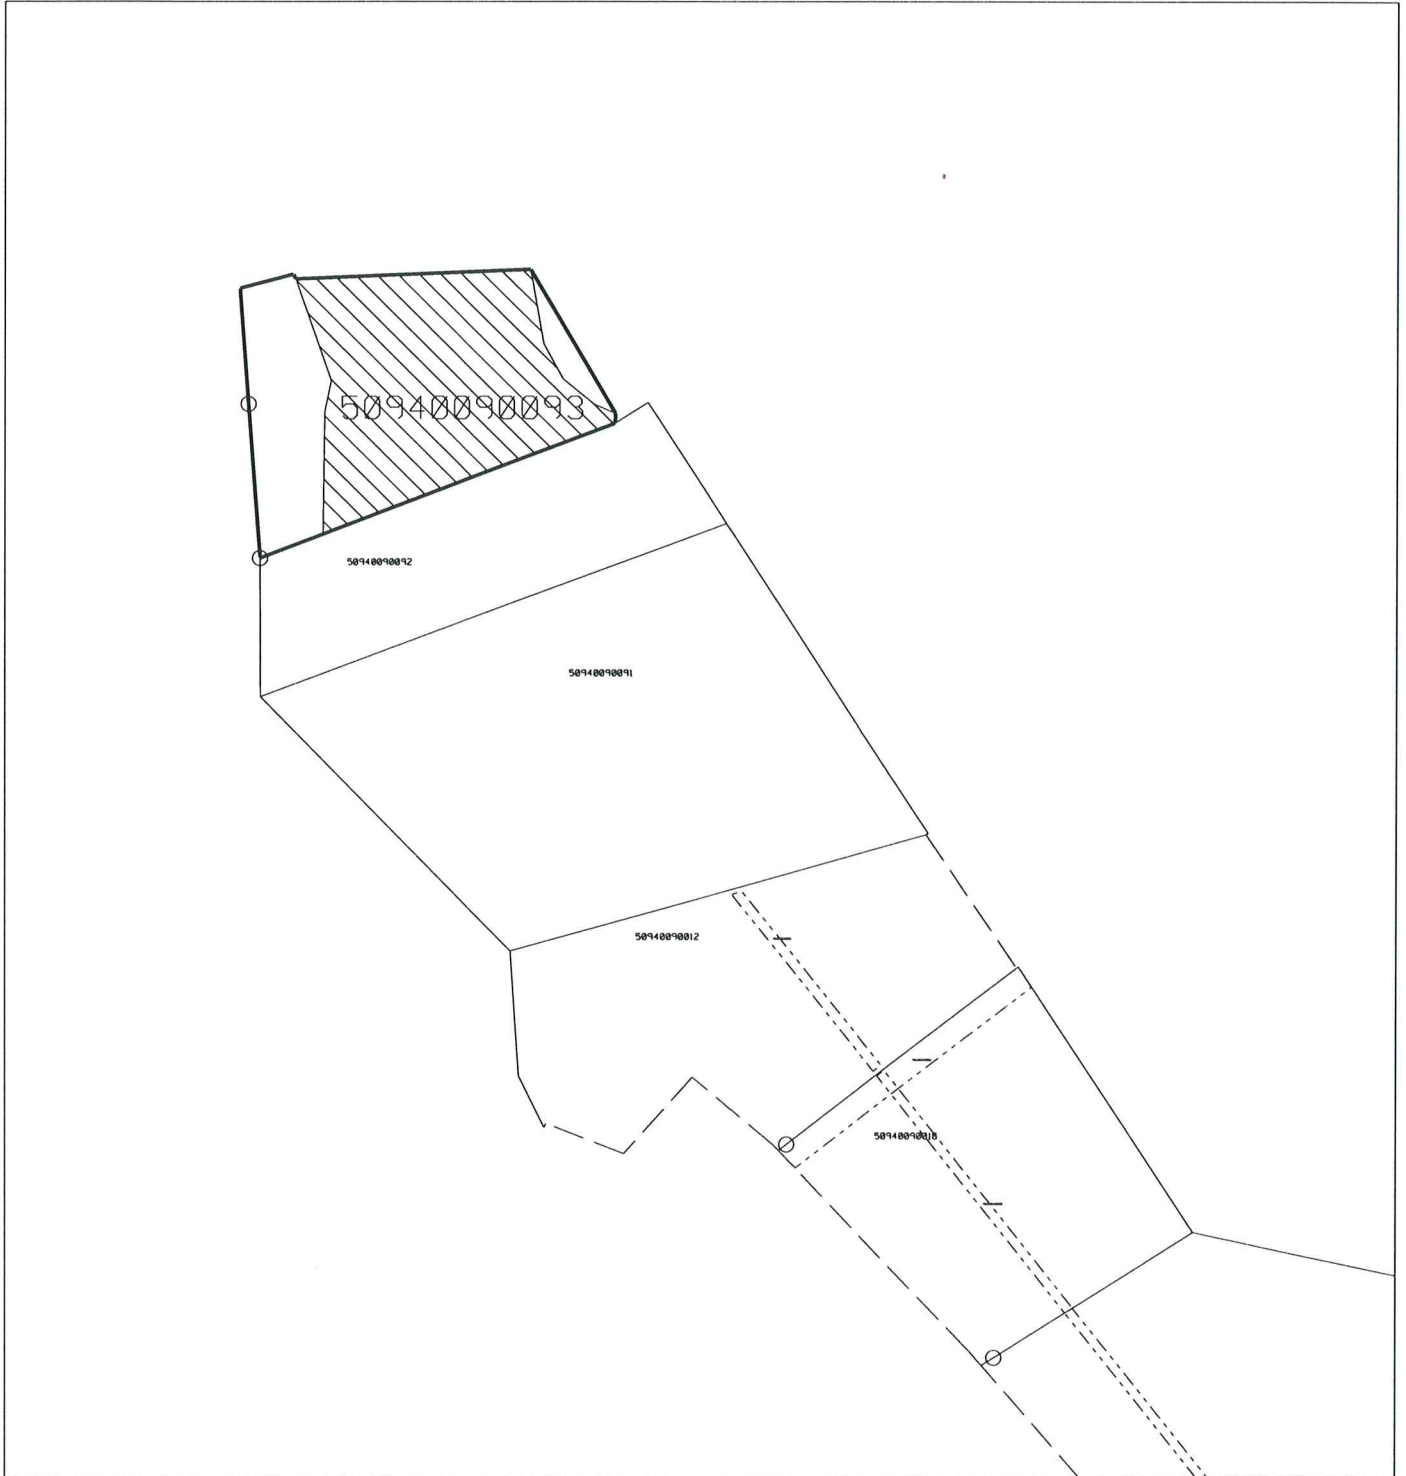



Nekustamais īpašums: "Vecstāmeri", Tīrzas pagasts, Gulbenes novads  
kadastra numurs: 5094 009 0090  
zemes vienības kadastra apzīmējums: 5094 009 0093  
iznomājamās zemes vienības daļas platība: 2,2 ha  
iznomājamās zemes vienības daļas atrašanās vieta : 

Iznomājamās zemes shēma  
M 1:5000



sagatavoja Gulbenes novada pašvaldības Īpašumu pārraudzības nodaļas  
vecākā zemes lietu speciāliste Dace Vējiņa

 (12.05.2020.)