


Nekustamais īpašums: "Logos", Tīrzas pagasts, Gulbenes novads
kadastra numurs: 5094 007 0079
zemes vienības kadastra apzīmējums: 5094 007 0079
iznomājamās zemes vienības daļas platība: 4,4 ha
iznomājamās zemes vienības daļas atrašanās vieta: 

Iznomājamās zemes shēma
M 1: 2 000

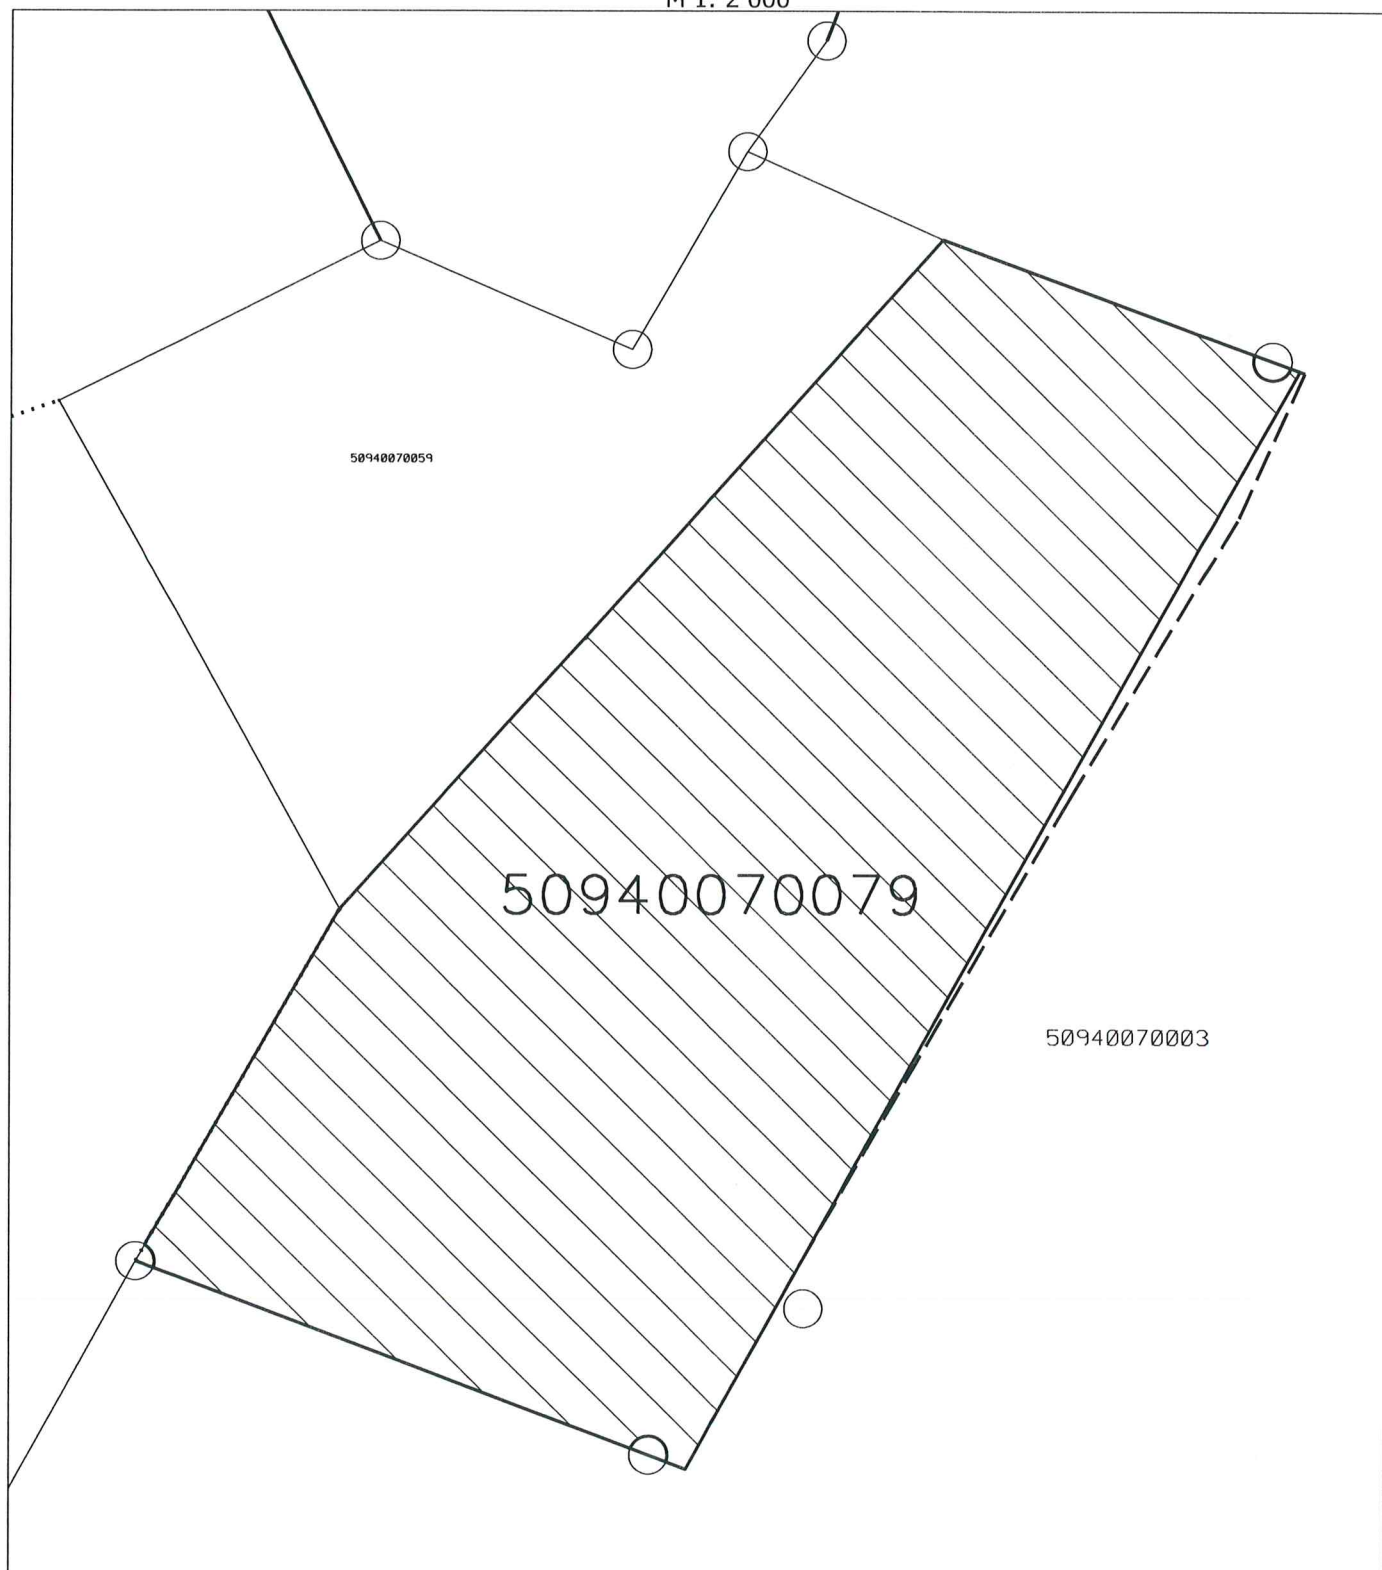

Sagatavoja Gulbenes novada pašvaldības Īpašumu pārraudzības nodaļas
vecākā zemes lietu speciāliste Lolita Viksniņa

16.11.2020.