



Ēkas daļa, kurā jāveic vienkāršotā atjaunošana

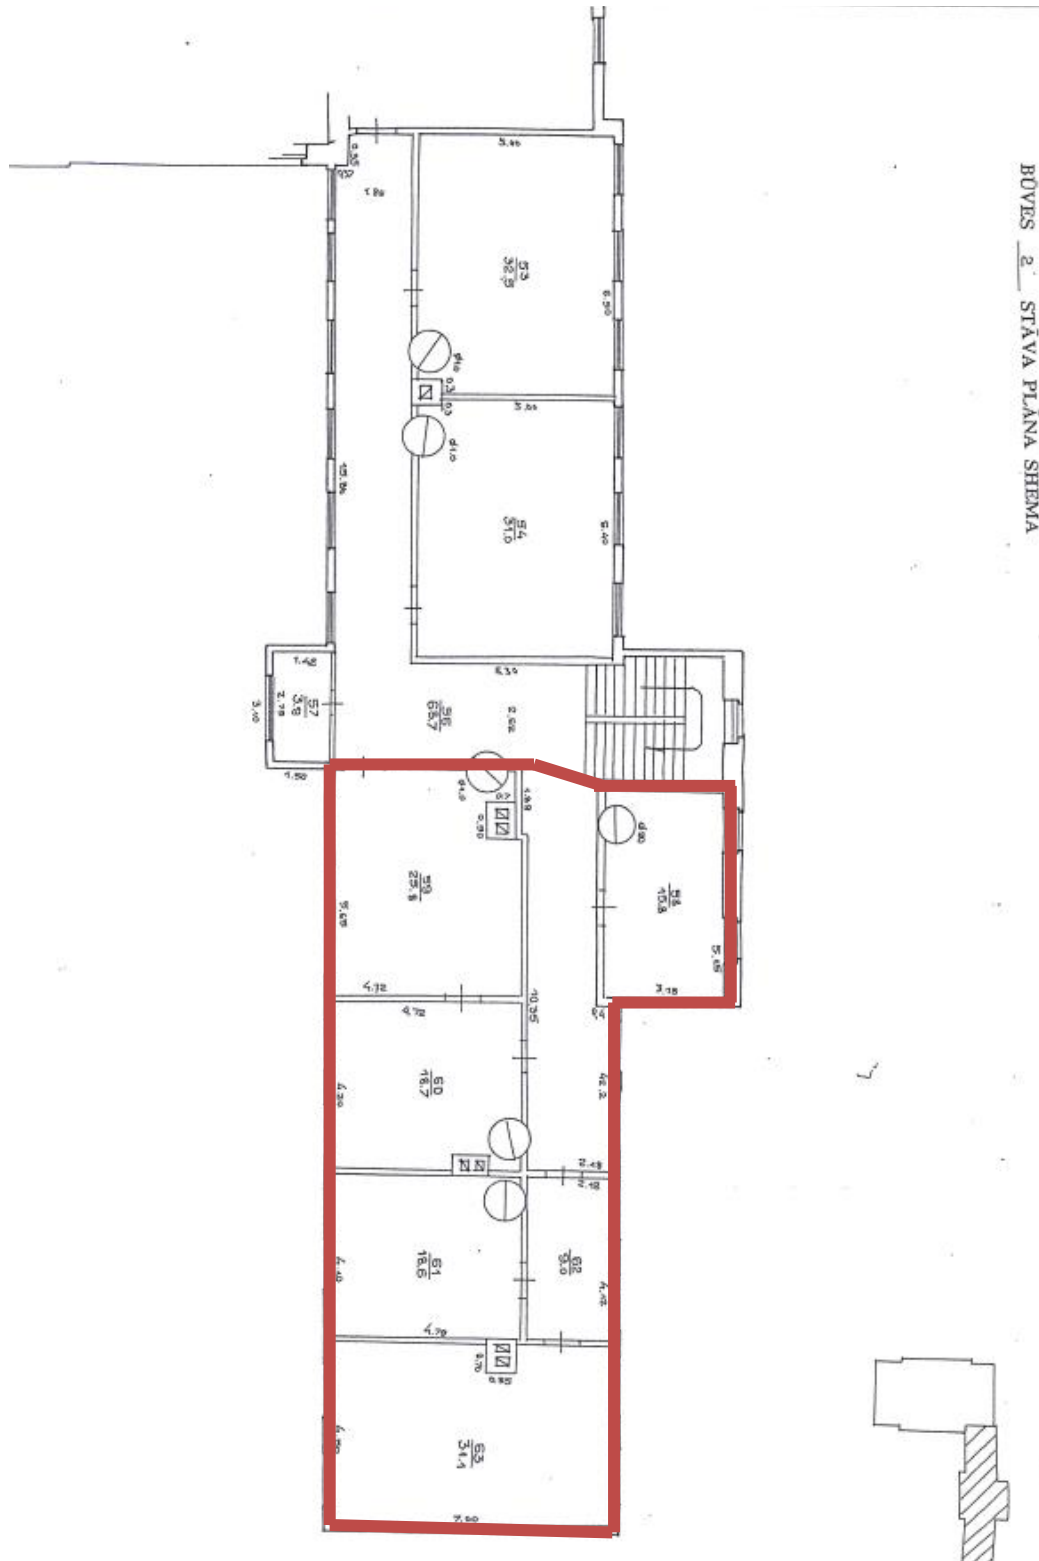

■ - Ēkas daļa, kurā jāveic vienkāršotā atjaunošana

BŪVES 1. STĀVA PLĀNA ŠHEMA

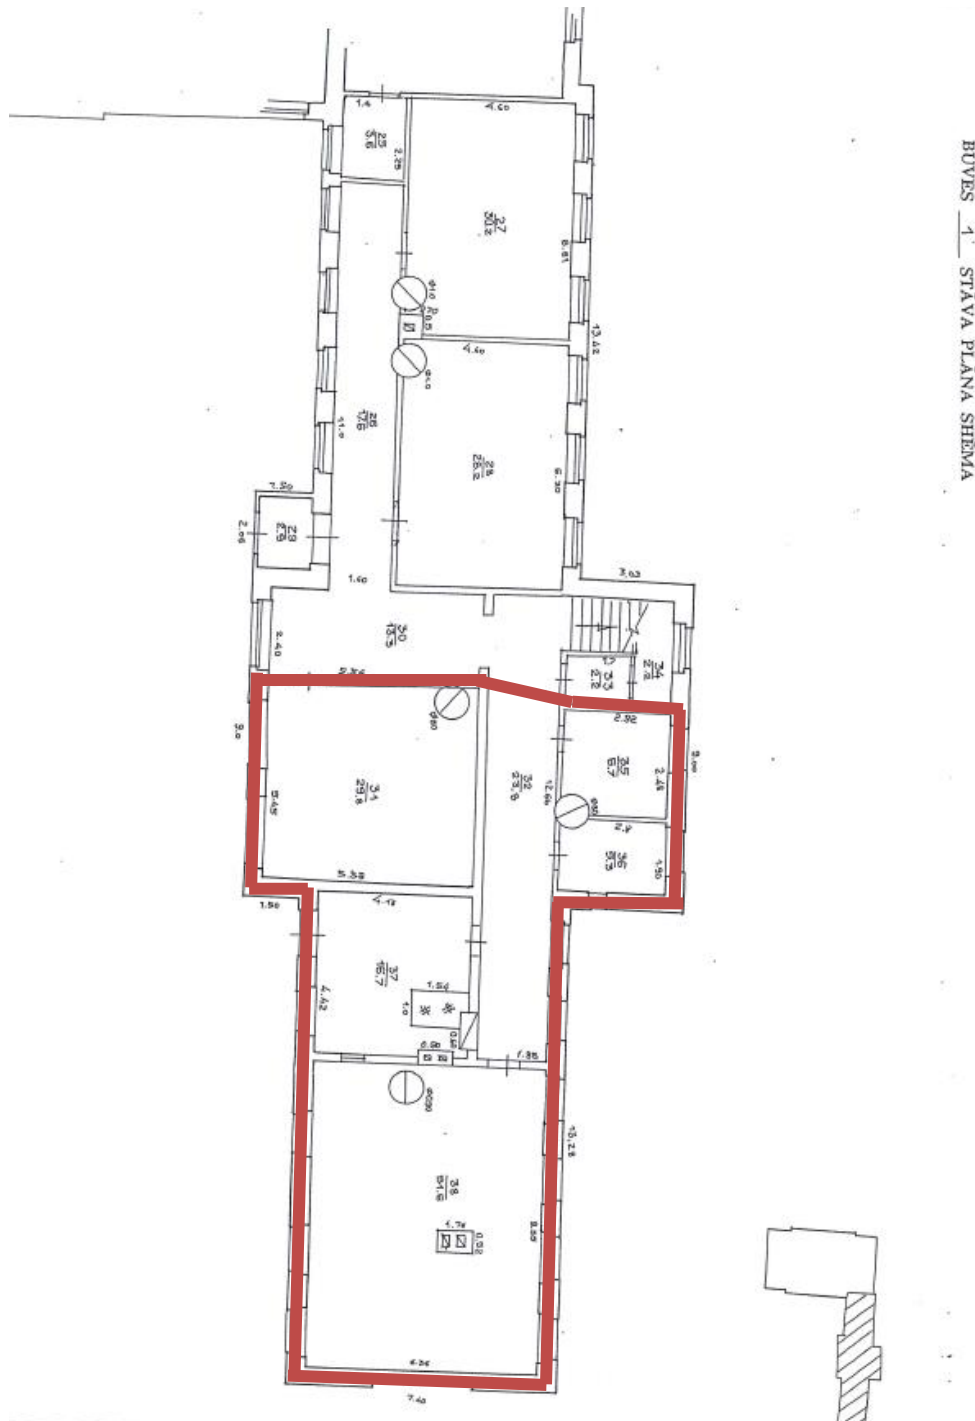

 - Ēkas daļa, kurā jāveic vienkāršotā atjaunošana