




pielikums
Izkopējums no digitālās kartes

Nekustamais īpašums: "Ozolzemes", Jaungulbenes pagasts, Gulbenes novads


Kadastra numurs: 5060 004 0246

Zemes vienības kadastra apzīmējums: 5060 004 0374

Iznomājamās zemes vienības daļas platība: 0.065 ha

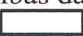Zemes vienības robeža: 

Iznomājamās zemes vienības daļas atrašanās vieta: 

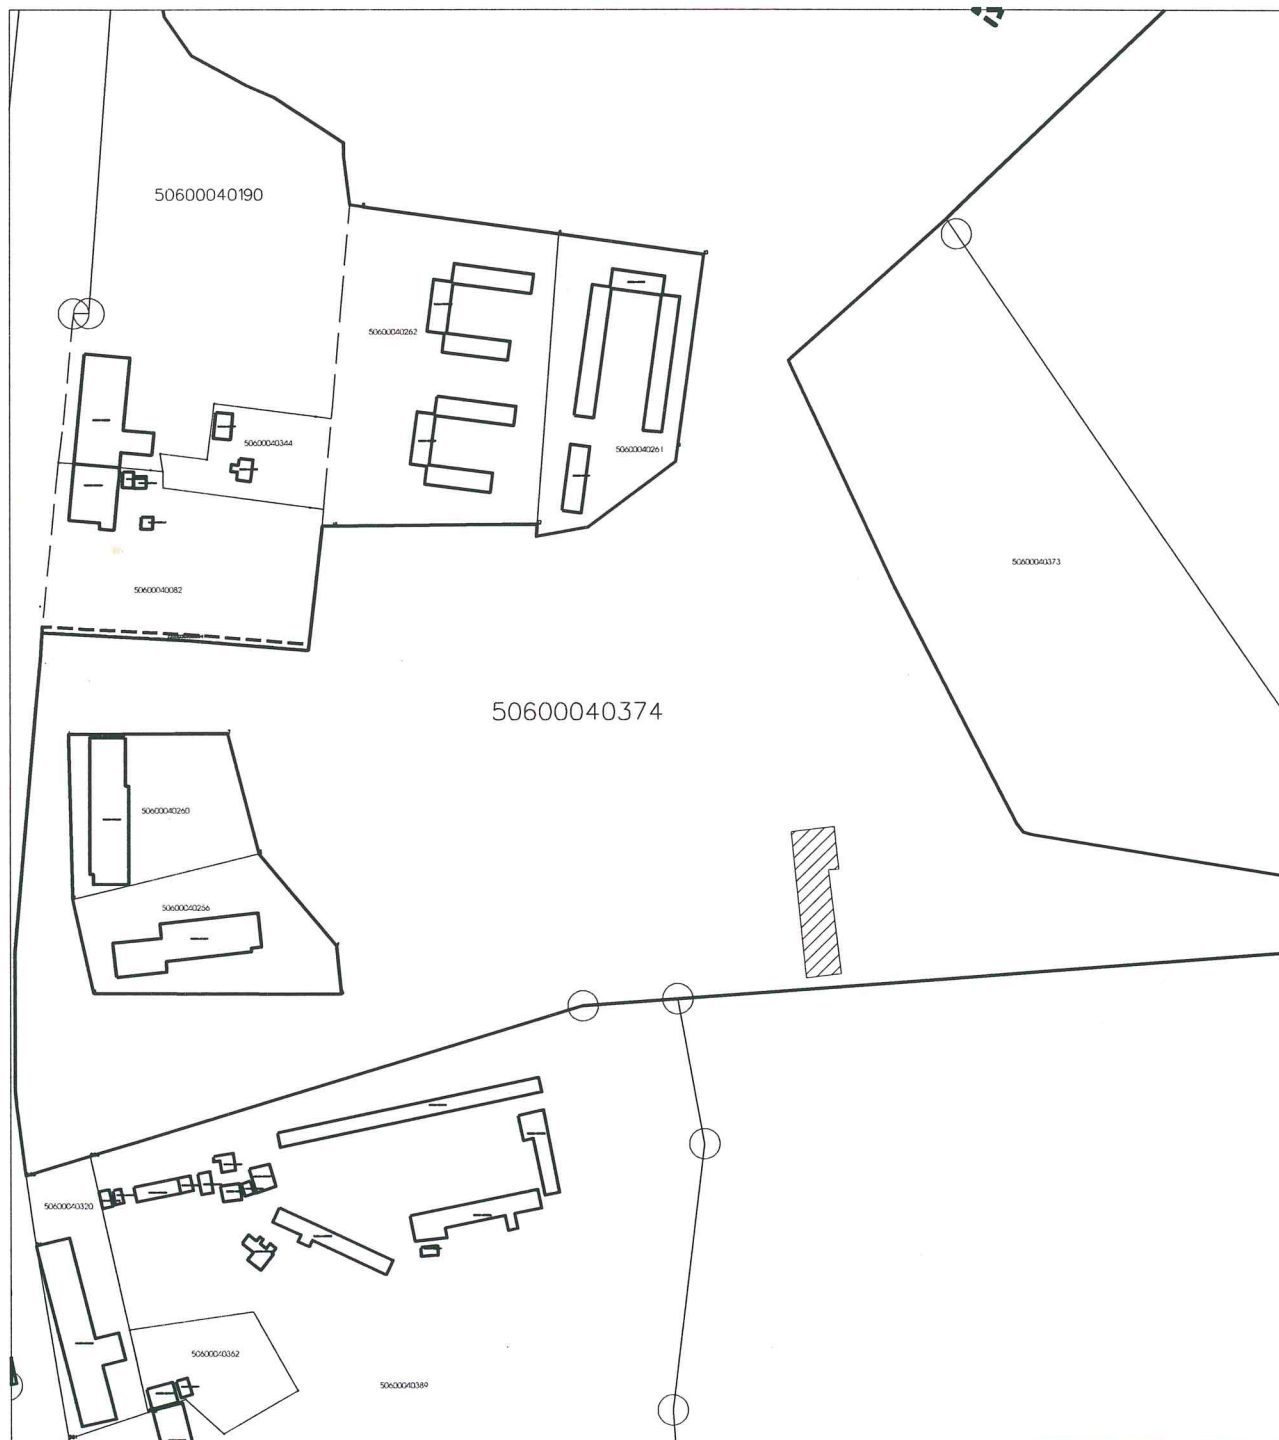

M 1 : 2500

Īpašumu pārraudzības nodaļas zemes lietu speciāliste

I.Otvare

17.06.2022.