



pielikums
Izkopējums no digitālās kartes

Nekustamais īpašums: "Stradu palīgsaimniecības", Stradu pagasts, Gulbenes novads


Kadastra numurs: 5090 004 0111

Zemes vienības kadastra apzīmējums: 5080 004 0111

Izmājāmās zemes vienības daļas platība: 1.45 ha

Zemes vienības robeža:

Izmājāmās zemes vienības daļas atrašanās vieta:

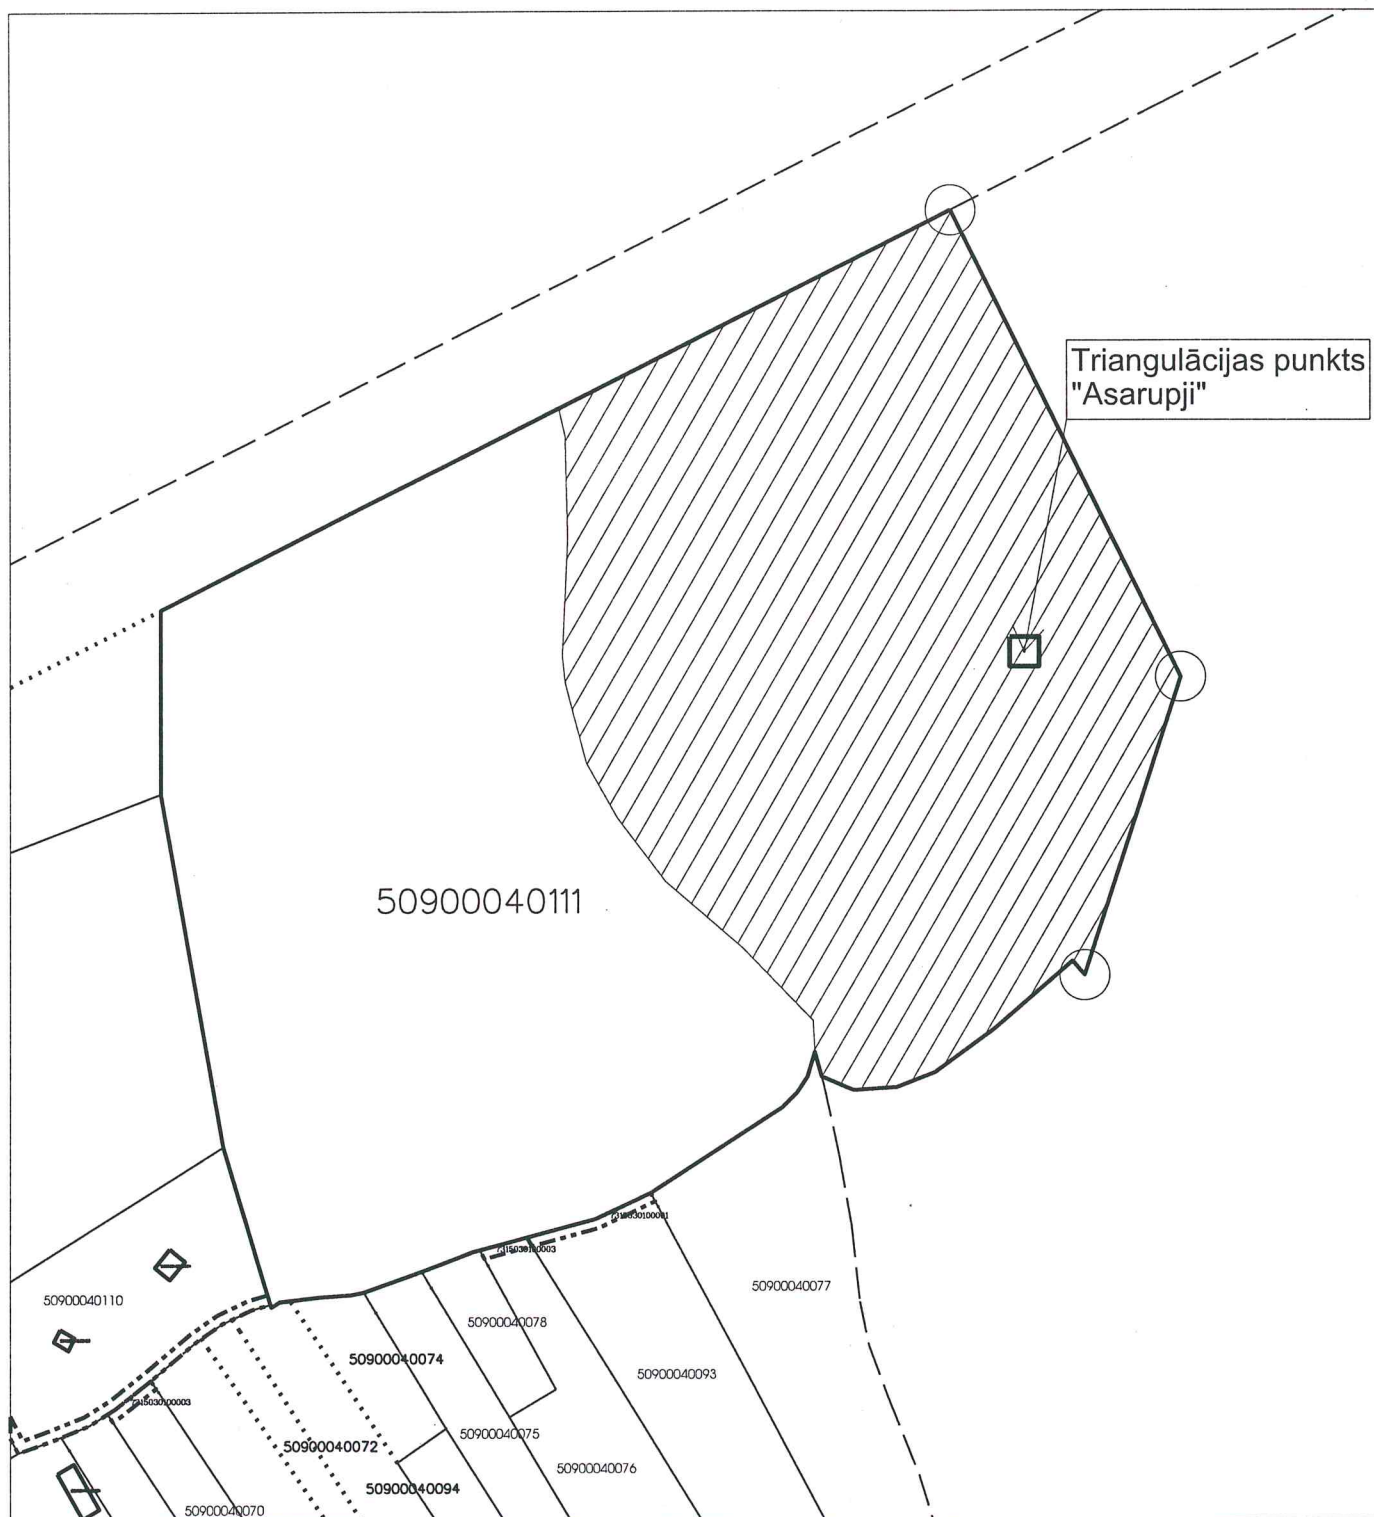

M 1 : 1500

Īpašumu pārraudzības nodaļas zemes lietu speciāliste

I.Otvare

17.06.2022.