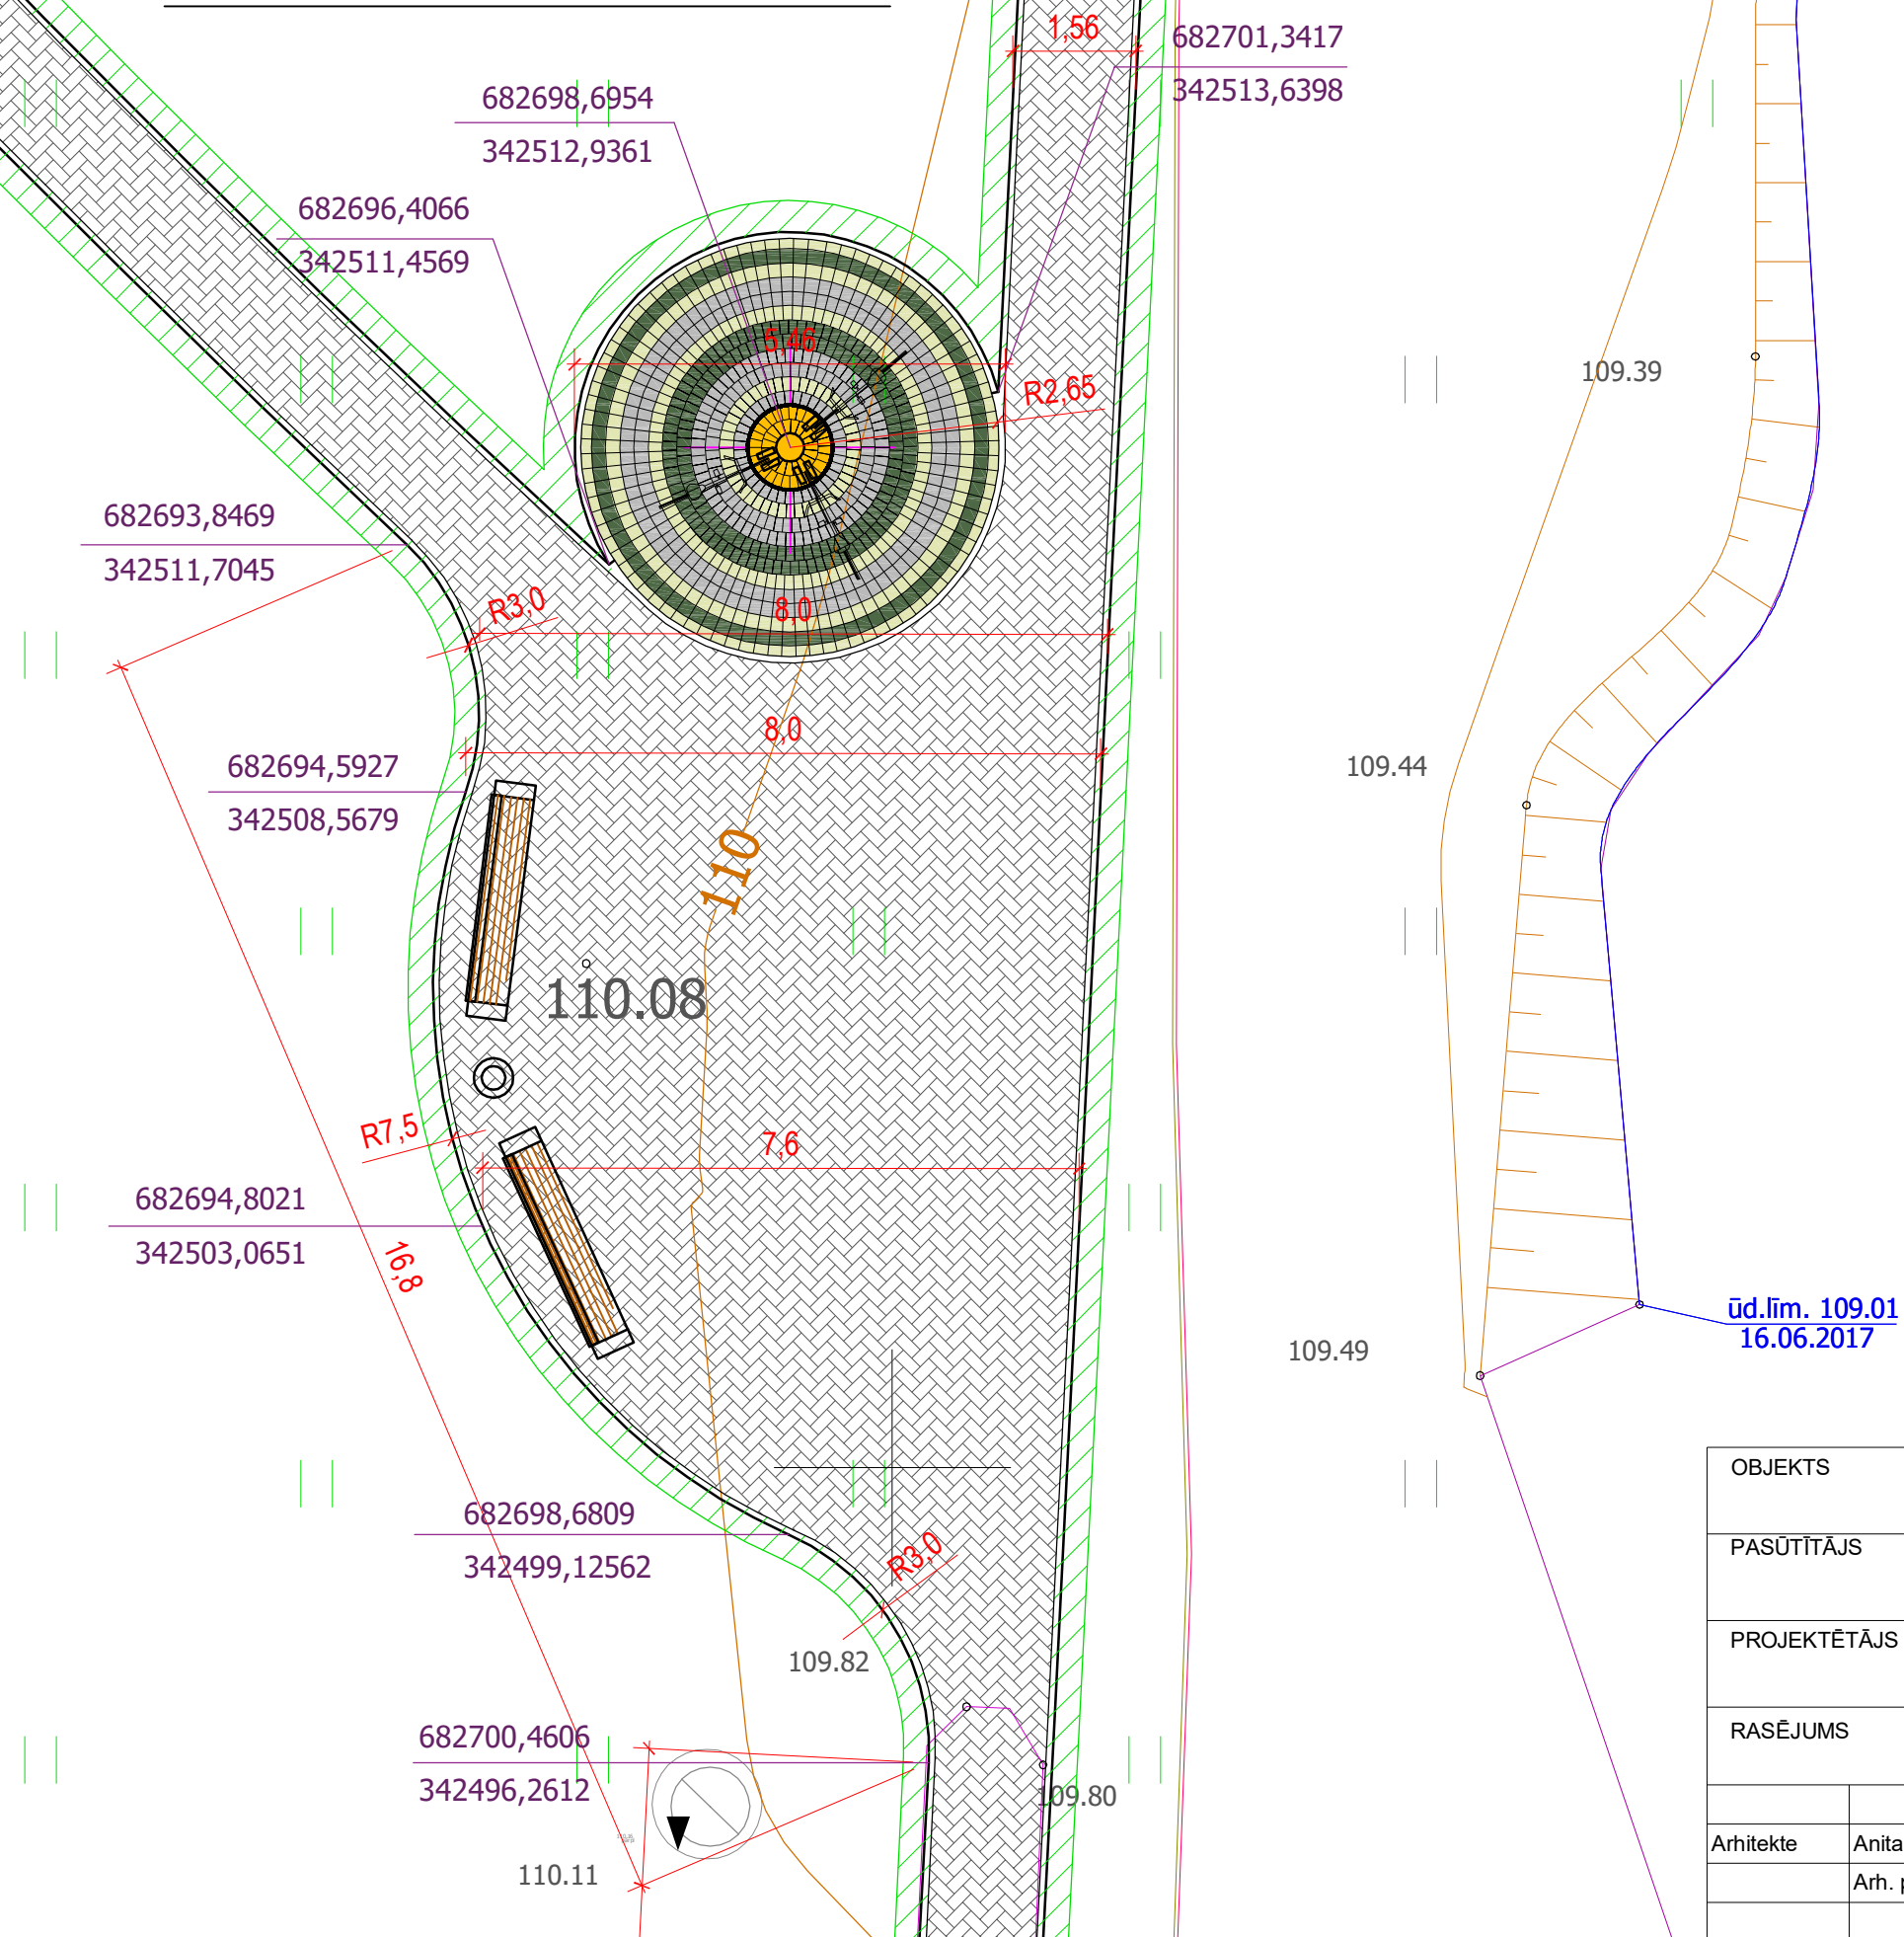

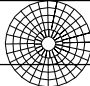



## LAUKUMA DETALIZĀCIJA



Apzīmējums	Nosaukums
	Projektējamais celiņš
	Projektējamais laukums
	Ietves apmale
	Laukuma piesaistes koordinātes
	Soliņš
	Atkritumu urna
	Velo stātvīrs

OBJEKTS	Gājēju celiņa izbūve "Liepupes", Līdē, Līdē pag., Gulbenes nov.				
PASŪTĪTĀJS	Gulbenes novada dome, Reģ. Nr.54101032671 Ābeļu iela 2, Gulbene, Gulbenes nov., LV- 4401				
PROJEKTĒTĀJS	Anita Vaska Skolas iela 5/8-22, Gulbene, LV 4401 tel.29141961				
RASĒJUMS	LAUKUMA DETALIZĀCIJA				
				Mērogs	1 : 100
Arhitekts	Anita Vaska		10.07.2017	Stadija	
	Arh. prakses sertifikāts Nr.10-1089			Lapa	GP-2