

LATVIJAS REPUBLIKA

Gulbenes rajona Beļavas pagasta

Nekustamā īpašuma
„ATTĪRĪŠANAS STACIJA BEĻAVA”

Kadastra Nr. 5044 007 0183

ZEMES ROBEŽU PLĀNS

Robežas noteiktas atbilstoši Gulbenes rajona Beļavas pagasta padomes zemes komisijas 1992. gada 15. janvāra lēmumam – protokols Nr. 21 ; atbilstoši Beļavas pagasta padomes 2004. gada 27. janvāra lēmumam – protokols Nr. 1 ; atbilstoši Beļavas pagasta padomes 2007. gada 27. marta lēmumam – - protokols Nr. 6 ; atbilstoši Beļava pagasta padomes 2007. gada 24. aprīļa lēmumam – protokols Nr. 8 ; atbilstoši Beļavas pagasta padomes 2007. gada 27. novembra lēmumam – protokols Nr. 16 .

Robežu plāns sastādīts pēc 2007. gada robežu uzmērīšanas materiāliem mērogā 1 : 2 000 .

Zemes kopplatība ir **3,35 ha** .



VZD VIDZEMES REĢIONĀLĀ NODAĻA

Gulbenes biroja vadītāja

Mētra

Spaliga

Laima Spaliņa

29.01.2008

ROBEŽPUNKTU KOORDINĀTAS
LKS - 92 TM SISTEMĀ

| Nr. | X | Y |
|------|-----------|-----------|
| 42 | 349478.02 | 666390.92 |
| 43 | 349465.68 | 666446.59 |
| 44 | 349511.31 | 666450.99 |
| 45 | 349462.80 | 666530.99 |
| 34 | 349443.86 | 666564.13 |
| **6 | 349442.31 | 666566.83 |
| * 5 | 349447.61 | 666567.37 |
| * 4 | 349464.22 | 666572.80 |
| * 3 | 349475.63 | 666576.71 |
| * 2 | 349492.33 | 666580.61 |
| **1 | 349508.55 | 666583.04 |
| 14 | 349508.83 | 666586.21 |
| 18 | 349513.76 | 666640.33 |
| 19 | 349532.79 | 666662.26 |
| 20 | 349499.24 | 666726.87 |
| **9 | 349495.89 | 666733.32 |
| * 8 | 349414.17 | 666705.65 |
| **7 | 349365.16 | 666689.05 |
| **16 | 349371.52 | 666655.37 |
| **15 | 349375.90 | 666623.27 |
| **17 | 349381.90 | 666583.62 |
| **21 | 349394.10 | 666502.19 |
| **11 | 349404.82 | 666460.28 |
| **10 | 349417.36 | 666415.28 |
| **13 | 349424.27 | 666391.98 |
| **12 | 349430.44 | 666372.75 |
| 41 | 349430.83 | 666372.90 |
| 23 | 349371.31 | 666682.94 |

* apvidū nenostiprināts robežpunkts
** analītiski noteikts robežpunkts


Platība 3.35 ha
mēroga koeficients 0.99993990

NEKUSTAMĀ ĪPAŠUMA LIETOŠANAS TIESĪBU
APGRŪTINĀJUMI

- 01020104-līdz 10km garas ūdenstees "Pinteļupīte" aizsargjoslas teritorija lauku apvidos-0,20ha; aizsargjoslas teritorija lauku apvidos-0,48ha;
- 010909-ķīmiskās aizsargjoslas teritorija ap pazemes ūdens ņemšanas vītni-3,27ha;
- 02030303-aizsargjoslas teritorija gar Beļavas pagasta pašvaldības autoceļu-0,78ha;
- 02050101-aizsargjoslas teritorija ap elektrisko tīklu gaisvadu līnijām ārpus pilsētām un ciemiem, ar nominālo spriegumu 0,4kV-0,48ha;
- 050301-ceļa servitūta teritorija-0,04ha;
- 060606-aizsargjoslas teritorija ap atklātiem notekūdeņu attīrīšanas filtrācijas laukiem-3,27ha.


Kadastra Nr. 5044 007 0183 Mērogs 1:2000

ZEMES GABALA
IZVIETOJUMA SCHEMA

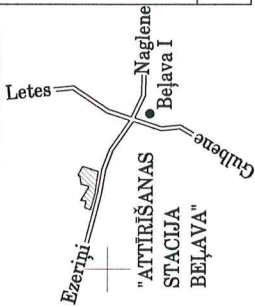

ROBEŽOJOŠĀS ZEMES

- No A līdz B zemes īpašums "Vienības iela 4-5"
" B " C zemes īpašums "Kalna-13"
" C " D zemes īpašums "Jaunvendžavas"
" D " E Beļavas pagasta pašvaldības zeme
" E " A zemes īpašums "Mehanizācija"

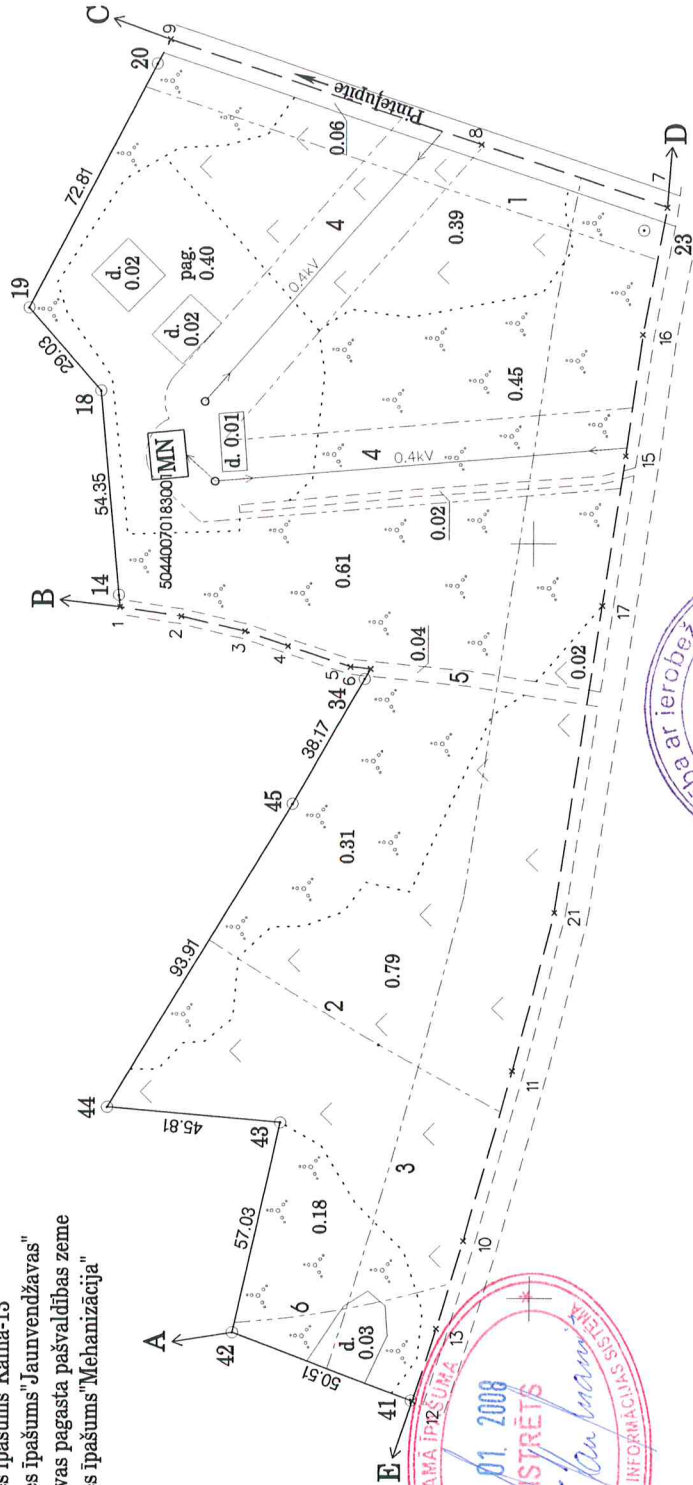

EKSPLIKĀCIJA

ZEMES LIETOŠANAS VEIDI

| Zemesgabala Nr. | Kopplatība, ha | Lauksaimniecība izmantotajam zeme | TAJĀ SKAITĀ | | | | No vis izmant. z. mehorētās | Meži | Krumāji | Purvi | Zem ūdeņiem | t.sk. zem zivju dīķiem | Zem ēkām un pagalmiem | Zem ceļiem | Pareģas zemes |
|-----------------|----------------|-----------------------------------|-------------|-------------|--------|---------|-----------------------------|------|---------|-------|-------------|------------------------|-----------------------|------------|---------------|
| | | | Trums | Angļu dārzi | Plāvas | Ganības | | | | | | | | | |
| | 3.35 | 1.20 | - | - | - | 1.20 | - | 1.55 | - | - | 0.14 | - | 0.40 | 0.06 | - |

Ortofotokarte Nr. 4423-54



Vienības gatve 87
Rīga, LV 1004, Tālr. 8008100
e-mail: metrum@latvija.lv

METRUM
LATVIJA

Licences Nr. 122

| | | |
|------------------|-----------|-------------|
| Vadītājs | N.Ieleja | 08.01.2008. |
| Robežas uzņēmēja | I.Linde | 23.10.2007. |
| Plānu izgatavoja | S.Puisāne | 07.01.2008. |