


ies es nn- ne sta	Notie šānā % izno
	9

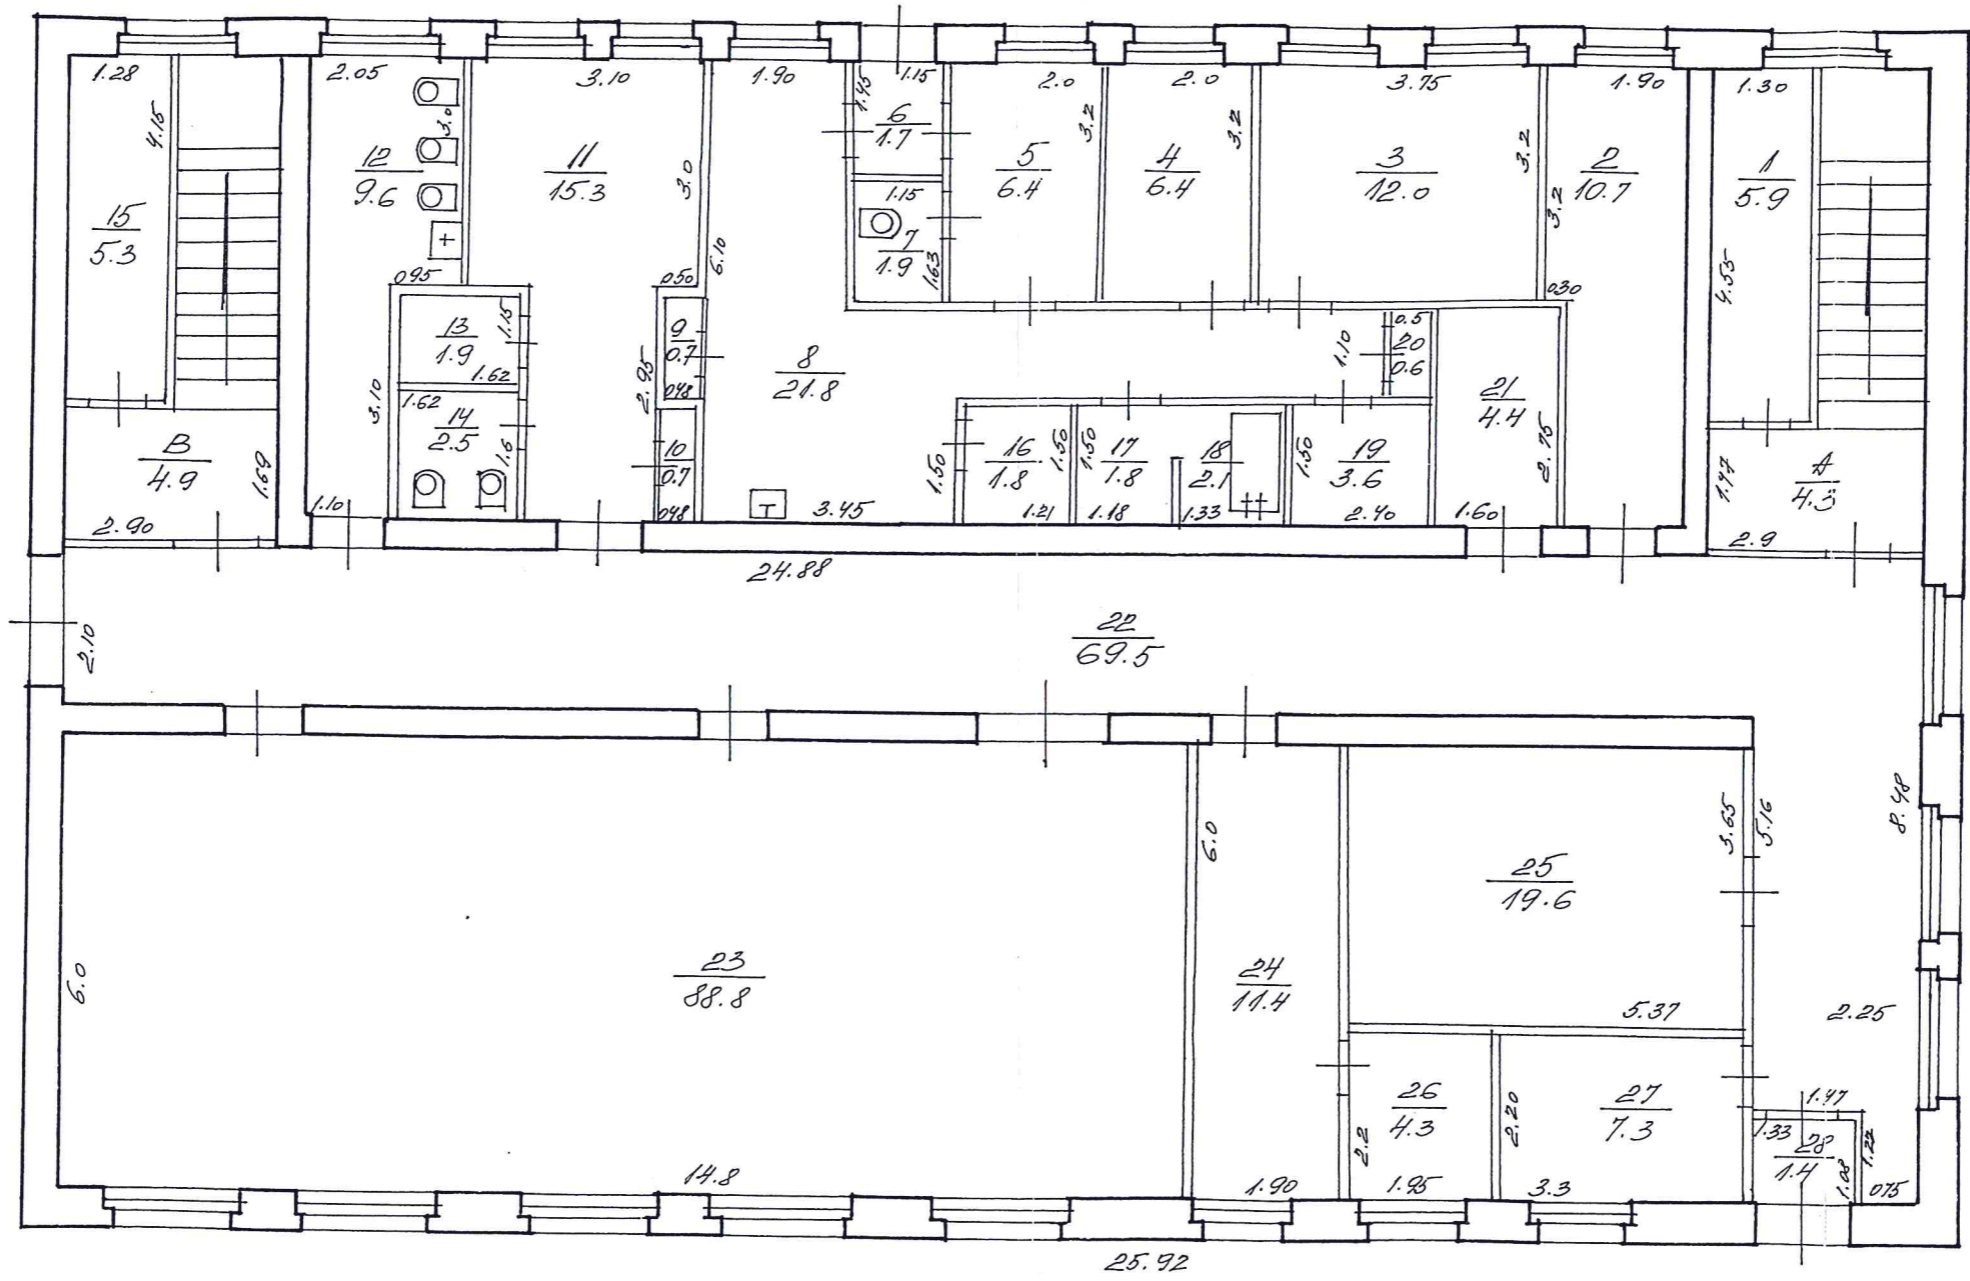

Arbāte Otdelka	№
№11	
№12	

**STĀVA PLĀNS**

Celtne Nr. I stāvs h 2.95 h

pils. CĪRABENĒ rajonā LĪRĀ ielā Nr. 19A INV. LIETA Nr. 1167

ciema padome \_\_\_\_\_ māju nos. \_\_\_\_\_ Izpildīja: Alvins 1998 g. 14.05.

kvartāls Nr. \_\_\_\_\_ grupa Nr. \_\_\_\_\_ grunts Nr. \_\_\_\_\_ Pārbaudīja: DUNDURE 19   g. \_\_\_\_\_

M 1:100