

LATVIJAS REPUBLIKA

APGRŪTINĀJUMU PLĀNS

Zemes vienības kadastra apzīmējums : 5060 003 0165


Apgrūtinājumu saraksts:

1. 7311020104 - līdz 10 kilometriem garas dabiskas ūdenstece (Grīvupīte) vides un dabas resursu aizsardzības aizsargjoslas teritorija lauku apvidos - 0,53 ha;
2. 7311041000 - ūdensnotekas (ūdensteču regulēta posma un speciāli raktas gultnes), kā arī uz tās esošas hidrotehniskas būves un ierīces ekspluatācijas aizsargjoslas teritorija lauksaimniecībā izmantojamās zemēs - 0,53 ha;
3. 7311041000 - ūdensnotekas (ūdensteču regulēta posma un speciāli raktas gultnes), kā arī uz tās esošas hidrotehniskas būves un ierīces ekspluatācijas aizsargjoslas teritorija lauksaimniecībā izmantojamās zemēs - 0,10 ha;
4. 7311050200 - tauvas joslas teritorija gar upi (Grīvupīte) - 0,21 ha;
5. 7312050101 - ekspluatācijas aizsargjoslas teritorija gar elektrisko tīklu gaisvadu līniju ārpus pilsētām un ciemiem ar nominālo spriegumu līdz 20 kilovoltiem - 0,20 ha.

Plānā attēlota informācija par apgrūtinājumiem 2023.gada 29.jūnijā

Plāna mērogs: 1 : 5 000

Zemes vienības platība: 21,38 ha

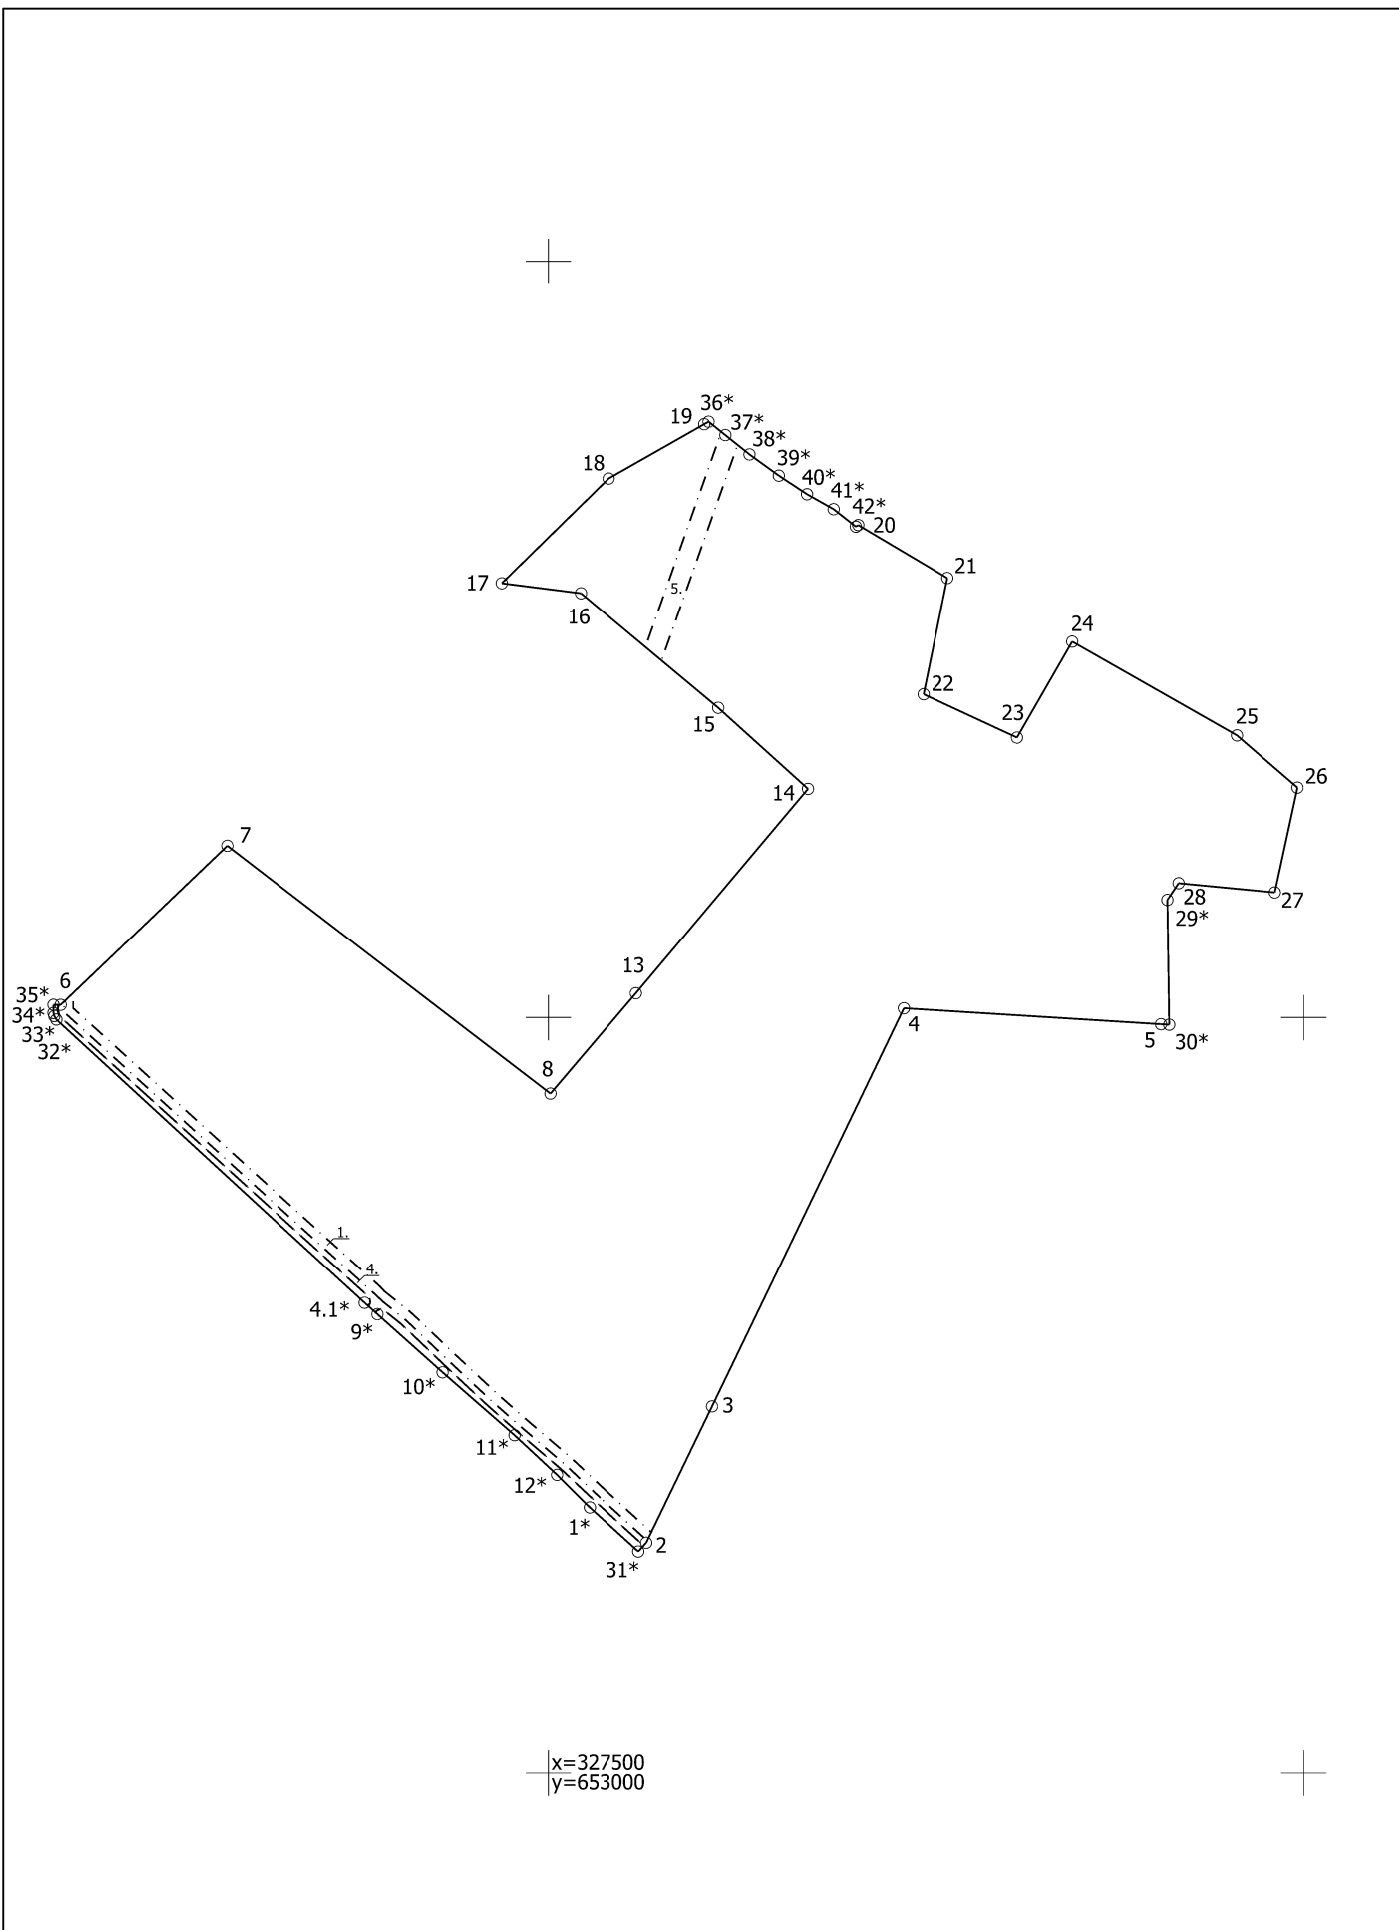

Apgrūtinājumu plāns


5060 003 0165

Plāna mērogs 1 : 5 000

2.lapa no 3

Mērniece Sandra Puisāne
sertifikāta Nr.CB0063

Plāns sagatavots atbilstoši Ministru kabineta 2011.gada 27.decembra
noteikumiem Nr.1019 "Zemes kadastrālās uzmērīšanas noteikumi"

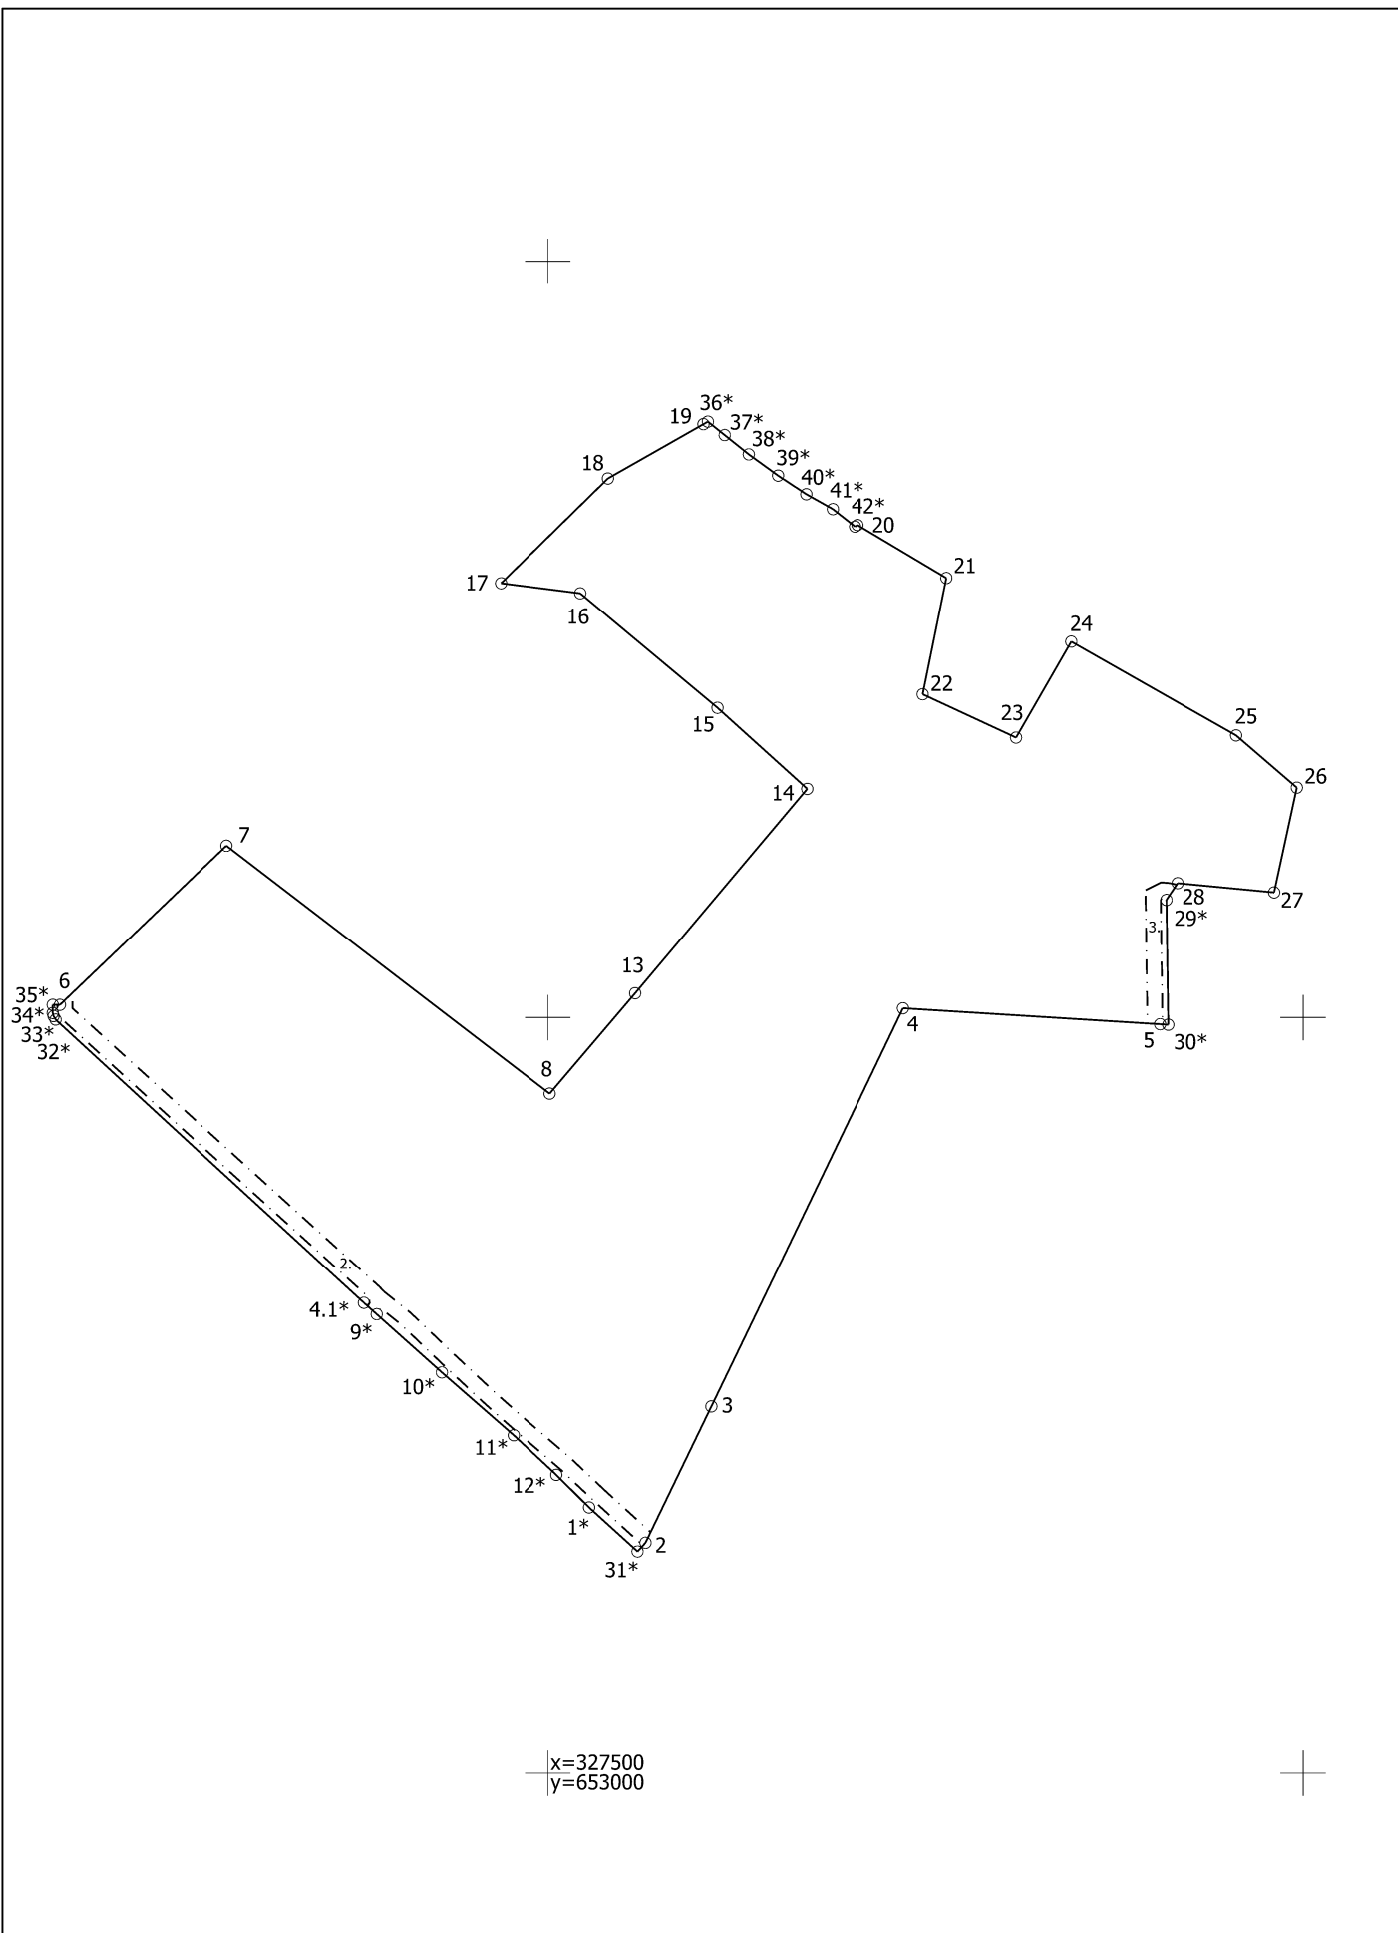

<p>Apgrūtinājumu plāns</p>	<p>5060 003 0165</p>	<p>Plāna mērogs 1 : 5 000</p>	<p>3.lapa no 3</p>
<p>Mērniece Sandra Puisāne sertifikāta Nr.CB0063</p>	<p>Plāns sagatavots atbilstoši Ministru kabineta 2011.gada 27.decembra noteikumiem Nr.1019 "Zemes kadastrālās uzmērīšanas noteikumi"</p>		