

LATVIJAS REPUBLIKA

SITUĀCIJAS PLĀNS

Zemes vienības kadastra apzīmējums : 5060 003 0165


Plānā attēlota informācija atbilstoši situācijai apvidū 2023.gada 30.maijā

Plāna mērogs: 1 : 5 000

Zemes vienības platība: 21,38 ha

ZEMES LIETOŠANAS VEIDU EKSPLIKĀCIJA

Zemes vienības platība ha	ZEMES LIETOŠANAS VEIDU EKSPLIKĀCIJA													
	Lauksaimniecībā izmantojama zeme	tajā skaitā				Meži	Krūmāji	Purvi	Ūdens objektu zeme	tajā skaitā		Zeme zem ēkām un pagalmiem	Zeme zem ceļiem	Pārējās zemes
		Aramzeme	Augļu dārzi	Pļavas	Gaišas					Zem ūdeņiem	Zem zivju dīķiem			
21.38	19.24	18.13	—	—	1.11	0.47	1.35	—	0.24	0.24	—	—	0.08	—

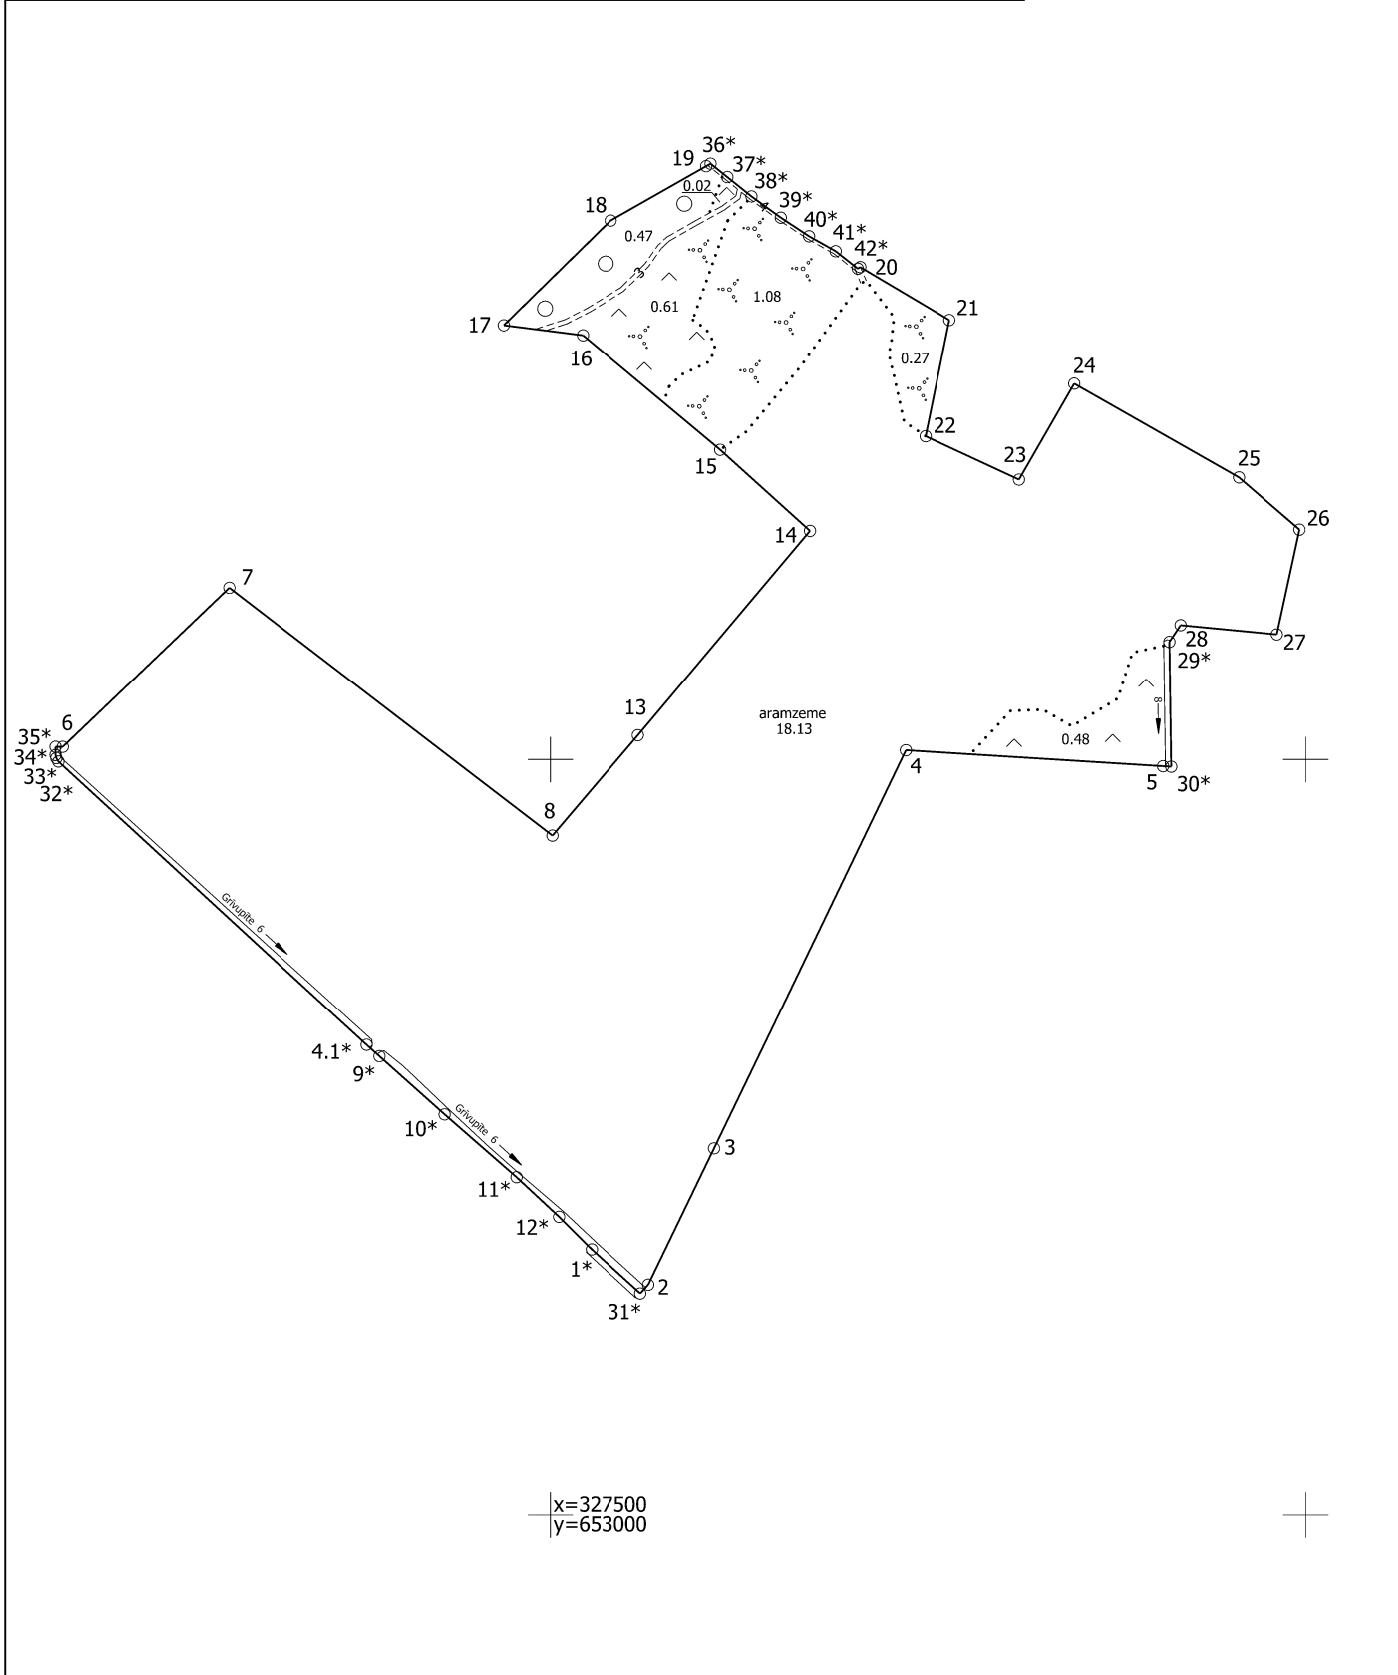

Situācijas plāns	5060 003 0165	Plāna mērogs 1 : 5 000	2.lapa no 2
------------------	---------------	------------------------	-------------

Mērniece Sandra Puisāne
sertifikāta Nr.CB0063

Plāns sagatavots atbilstoši Ministru kabineta 2011.gada 27.decembra noteikumiem Nr.1019 "Zemes kadastrālās uzmērīšanas noteikumi"