


BŪVES 1 STĀVA PLĀNA SHĒMA

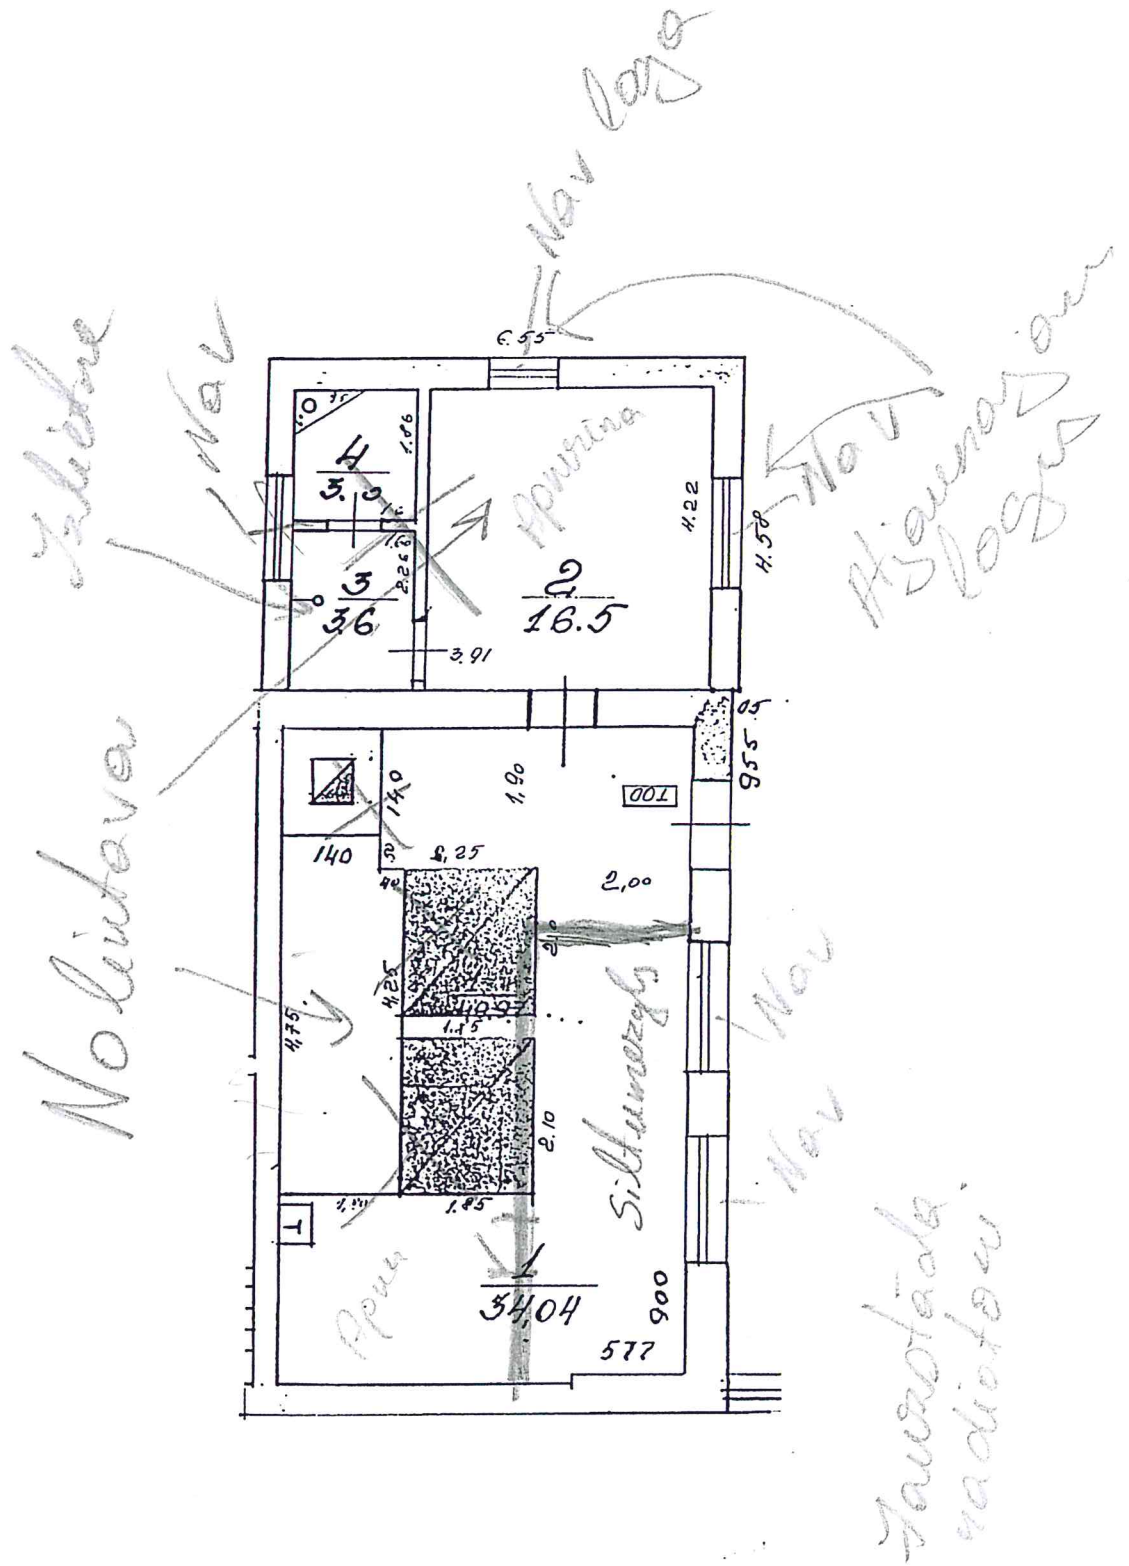

Būves kadastra apzīmējums: 5001 | 006 | 0186 | 007