



Principiālā pieslēguma shēma pie katlu mājas.

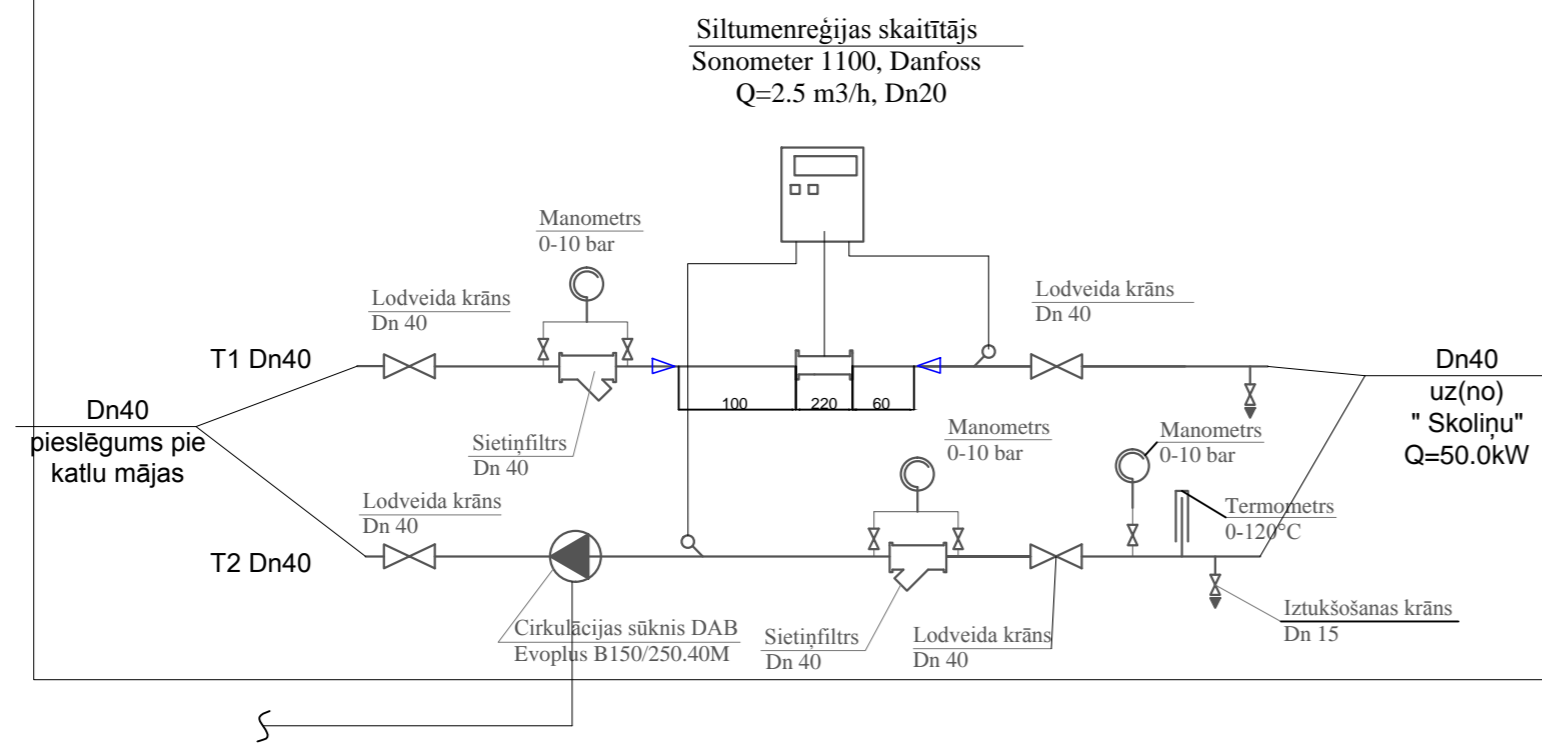

"Skoliņas" siltummezgla principiālā shēma

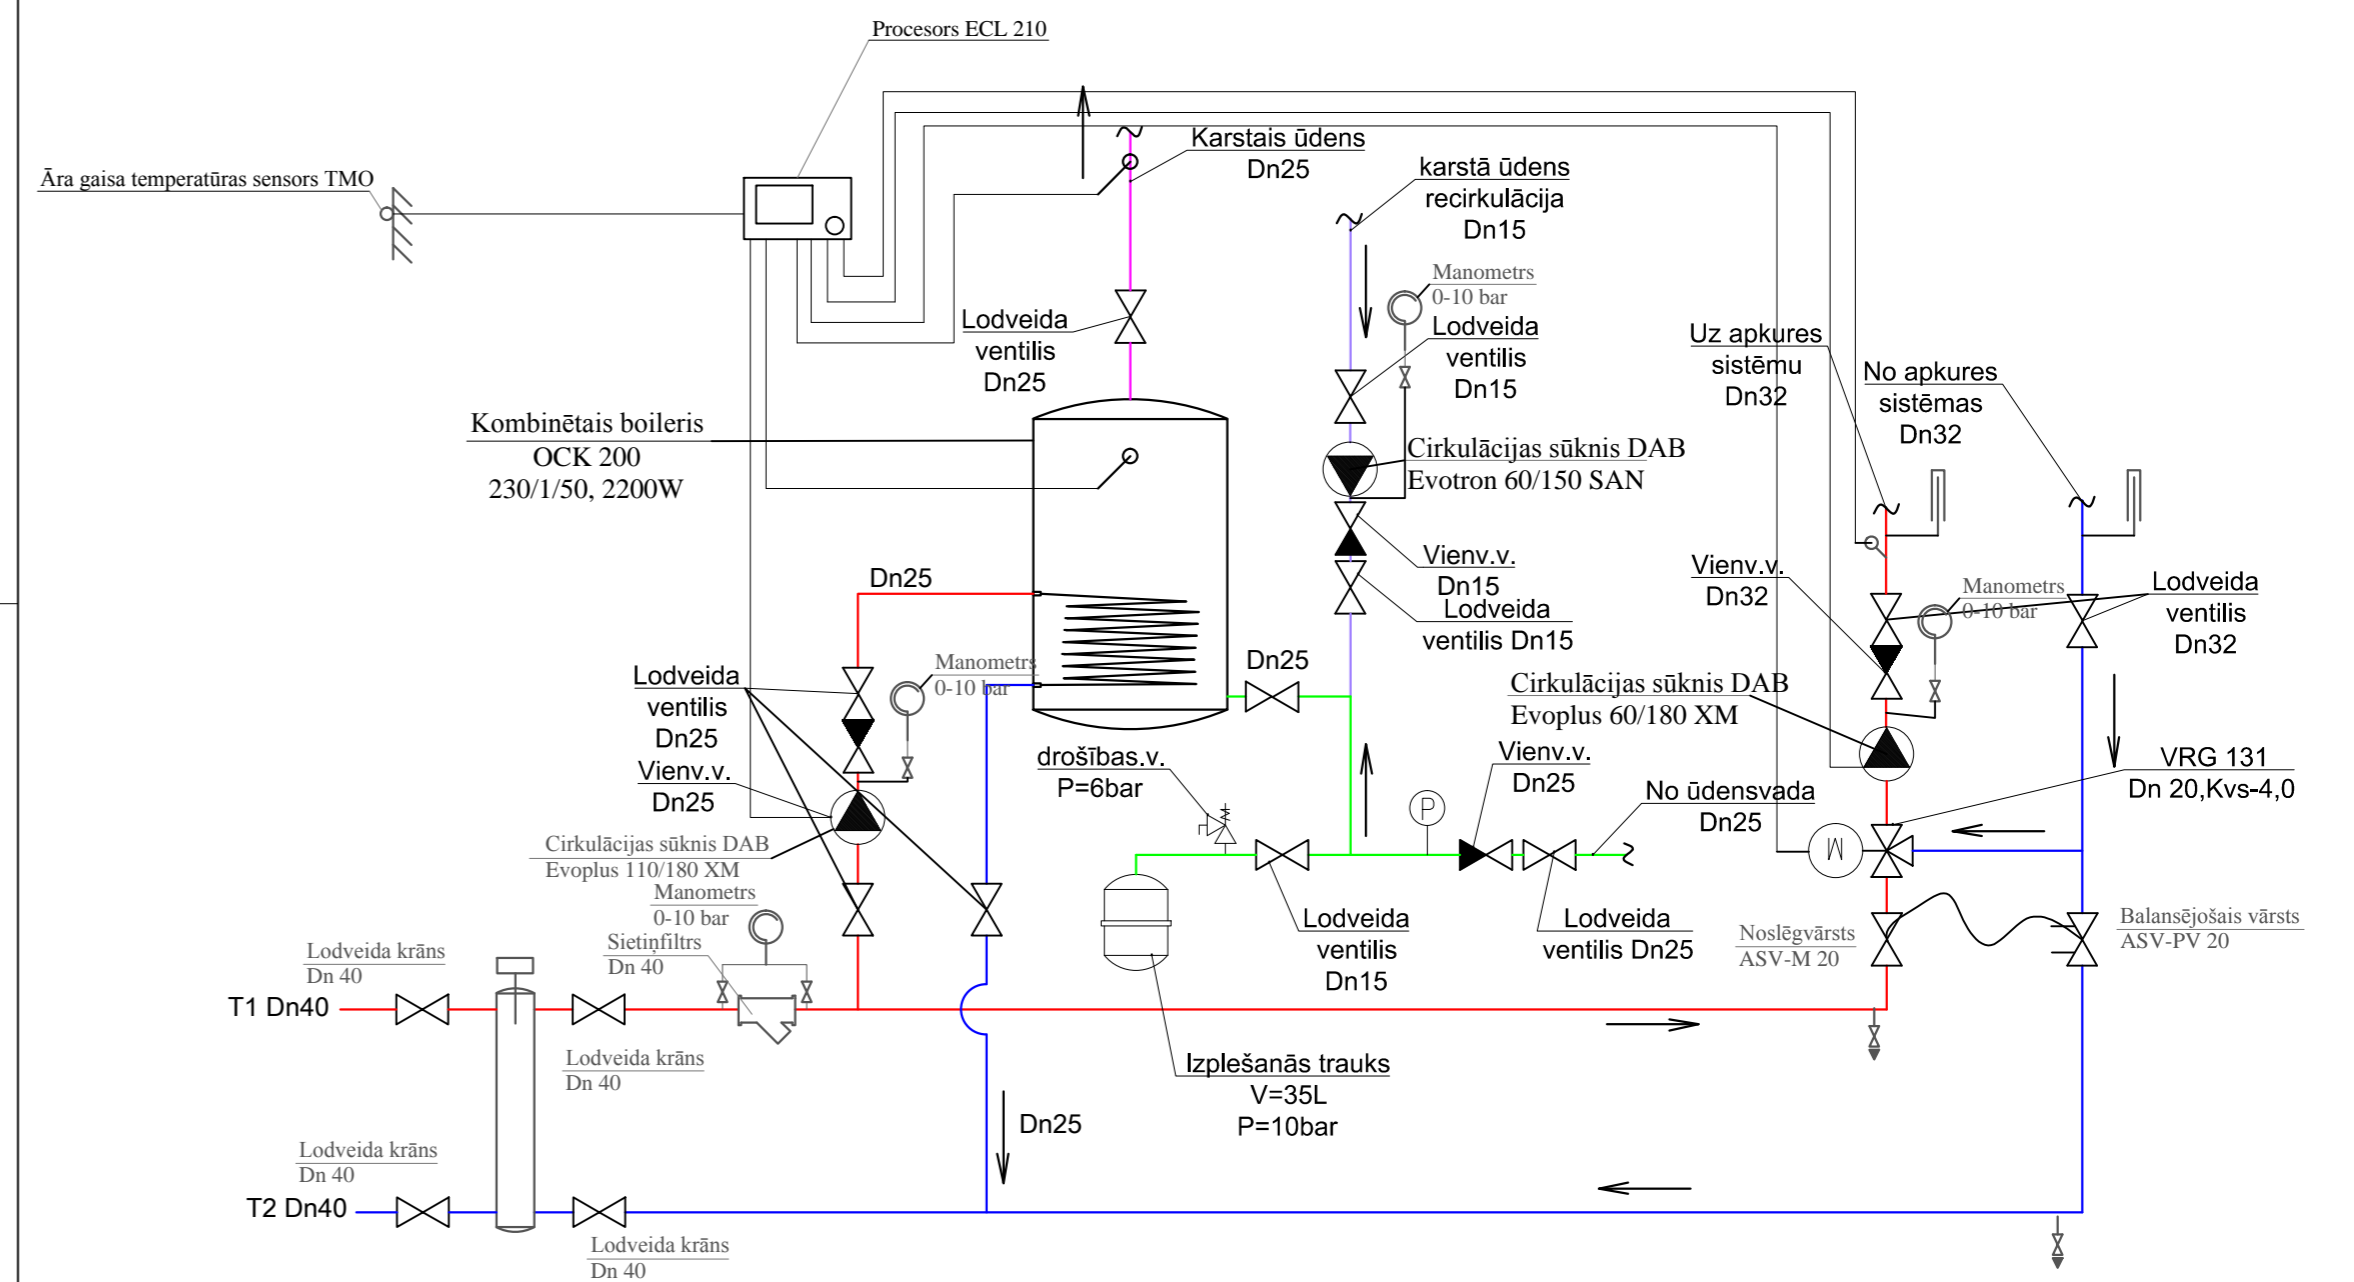

**"DGD Projekti"**

INŽENIERTĪKĻU PROJEKĒŠANAS BIROJS  
Reģ.Nr. 4210512026  
Būvkomersanta Reģ.Nr. 9663-R  
dgdprojekti@gmail.com  
+371 29167632

Objekta nosaukums:  
Tirzas "Skoliņa"

Adrese: Tirza, Tirzas pagasts, Gulbenes nov.

Sad.vadīt. D.Buliņš 04.2015  
Izstrādāja N.Suvorova 04.2015

Lapas nosaukums: PAGRABA PLĀNS AR SILTUMTIKLIEM  
Stadija: AK  
Marka: SM-1  
Izmaiņa:

Pasūtītājs: Gulbenes novada Tirzas pamatskola  
Reģ. Nr. 90009151106

Mērogs: b/m Datums: 21.04.2015  
Lapas Nr.: \_\_\_\_\_