


Parapetu papildus piemūrēt ar 3 kārtām celtniecības ķieģeļiem

JUMTA PLĀNS M 1:200

Parapetu papildus piemūrēt ar 3 kārtām celtniecības ķieģeļiem

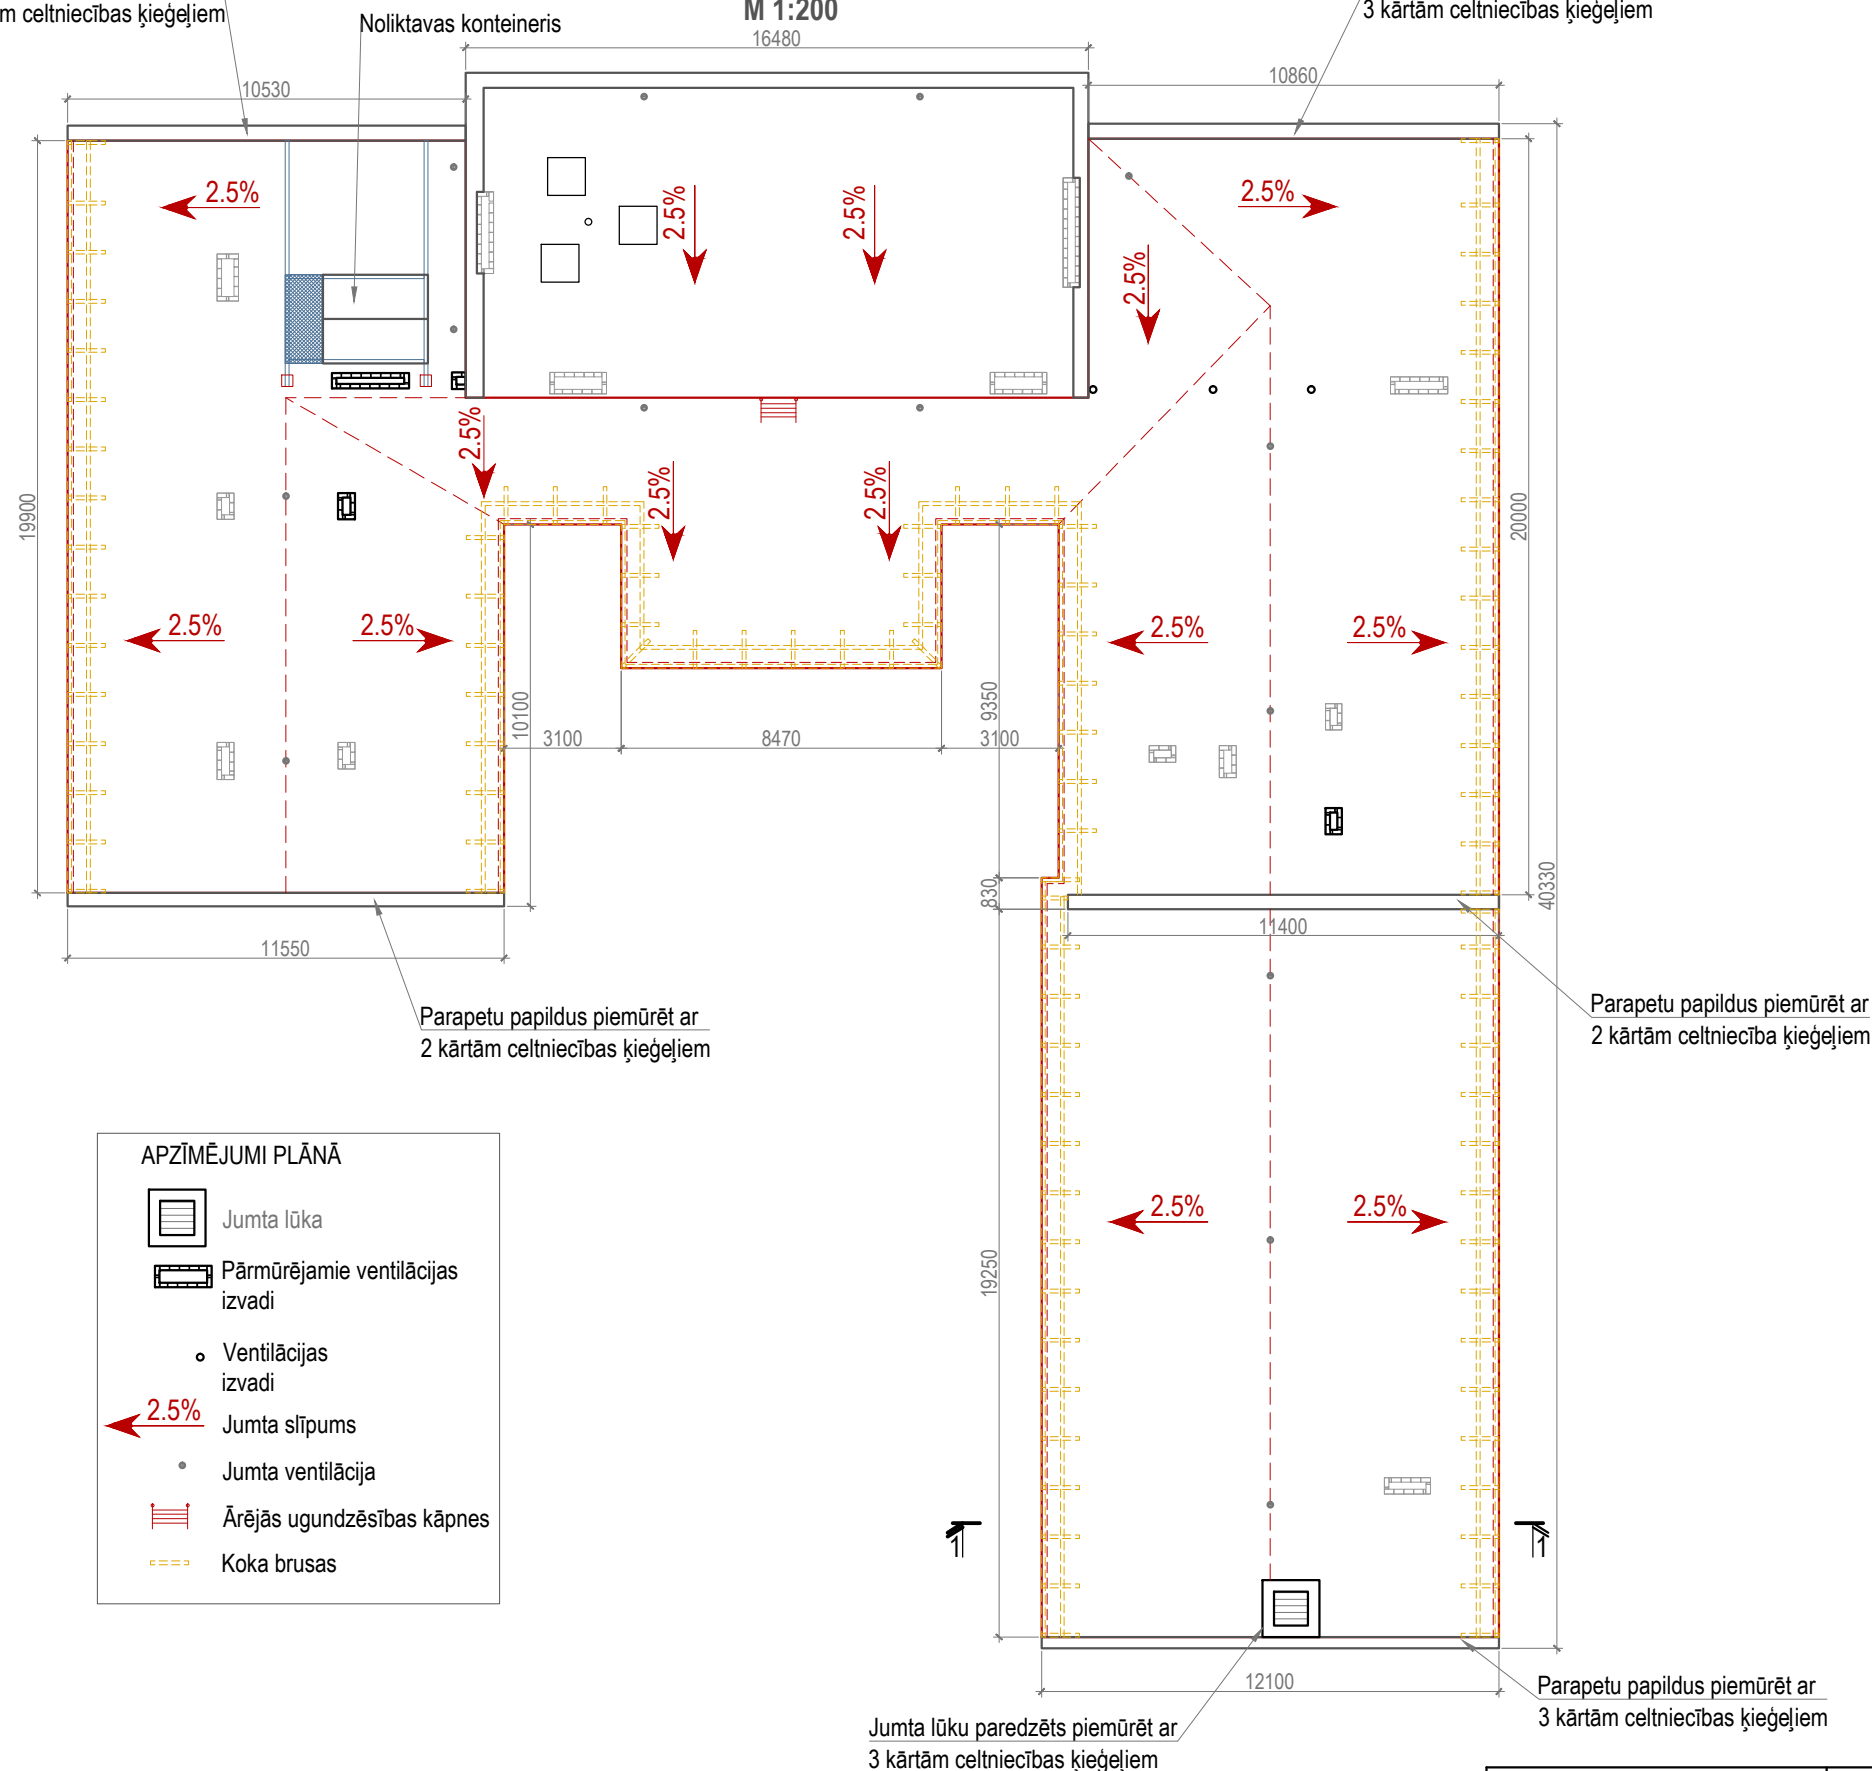

- APZĪMĒJUMI PLĀNĀ**
- Jumta lūka
 - Pārmūrējamie ventilācijas izvadi
 - Ventilācijas izvadi
 - Jumta slīpums
 - Jumta ventilācija
 - Ārējās ugunsdzēsības kāpnes
 - Koka brusas

Galveno jumta materiālu specifikācija

Nr. pk.	Materiālu nosaukums	Daudzums (gb)	Garums (m)	Laukums (m²)	Tilpums (m³)	Piezīmes
1	Mīkstā seguma augškārtā Technicol Ecofleks PV 4.5 kg EKP			904,27		
2	Mīkstā seguma apakškārtā Technicol Ecofleks PV 3.0 kg EPP			904,27		
3	Mīkstā seguma salaiduma vietas ar parapetiem, vēdināšanas izvadiem, jumta lūku, sienām.		179,85			
4	Lāsenis		137,28			
5	Akmens vates siltumizolācijas plāksnes, b=150mm			54,71		
6	Apdare ārsienām			54,71		
7	Siltumizolācija PAROC ROB 80, 30mm			948,93		
8	Siltumizolācija PAROC ROS 30g, 100mm			904,27		
9	Siltumizolācija PAROC ROS 30, 100mm			940,27		
10	Keramzīts slīpuma veidošanai				35,65	
11	Skārda parapets		89,32			
12	Jumta vēdināšanas izvads	14				
13	Celtniecības ķieģeļi, parapetu un jumta lūkas piemūrēšanai				5,45	
14	Ventilācijas izvadu demontāža	4				
16	Esošās teknes demontāža un uzstādīšana		121,05			
17	Esošā skārda parapeta demontāža		89,32			
18	Ārējās ugunsdzēsības kāpnes	1				
19	Ventilācijas izvadu mūrēšana	4				

KOKMATERIĀLU SPECIFIKĀCIJA

Nr.pk	Materiāli	Šķērsgr. hxb (mm)	Daudz. (gb)	Garums 1elem. (mm)	Kopā garums (m)	Kopā tilpums (m³)	Piezīmes
1	Koka brusa	100 100	99	1000	99.00	0.99	
2	Koka brusa	100 100	2	121050	242.10	2.42	
						KOPĀ	3.41

PIRMS MATERIĀLU PASŪTĪŠANAS PĀRLIECINĀTIET PAR APJOMU APRĒĶINA ATBILSTĪBU GRAFISKĀS DAĻAS RASĒJUMIEM. MATERIĀLU DAUDZUMS SPECIFIKĀCIJĀS NORĀDĪTS IEBŪVĒTĀ VEIDĀ. MATERIĀLU ZUDUMI BŪVNIECĪBAS TEHNOĻIŠKO PROCESU REZULTĀTĀ APJOMOS NAV IEVĒRTĒTI.

	Dārza iela 20a, Lazdona LV-4824 Tālr. 48-22867 Reg.Nr. 55403015621, Bra., Nr 1200-R		Novada domes ēkas jumta vienkāršota atjaunošana			
	Pasūtītājs: GULBENES NOVADA DOME		Adrese: Ābeļu iela 2, Gulbene, Gulbenes novads			
PGA	J. Moris	23.07.2015.	Rasējums:			
Projektēja	J. Moris	23.07.2015.	JUMTA PLĀNS			
Izstrādāja	E.Simons	23.07.2015.				
		Mērogs:	1:200	Dat: 07.15.	Lapa: AR-01	Lapas: 2