

LATVIJAS REPUBLIKA

ZEMES ROBEŽU PLĀNS

Zemes vienības kadastra apzīmējums : 5044 012 0309

Plāns izgatavots, pamatojoties uz Gulbenes novada domes 2014.gada 24.aprīļa lēmumu "Par zemes lietošanas tiesību izbeigšanu un nomas līguma slēgšanu" (protokols Nr.7, 14.§).



Robežas noteiktas 2022.gada 9.decembrī

Plāna mērogs: 1 : 2 000

Zemes vienības platība: 2,91 ha



ZEMES VIENĪBAS
IZVIETOJUMA SHĒMA

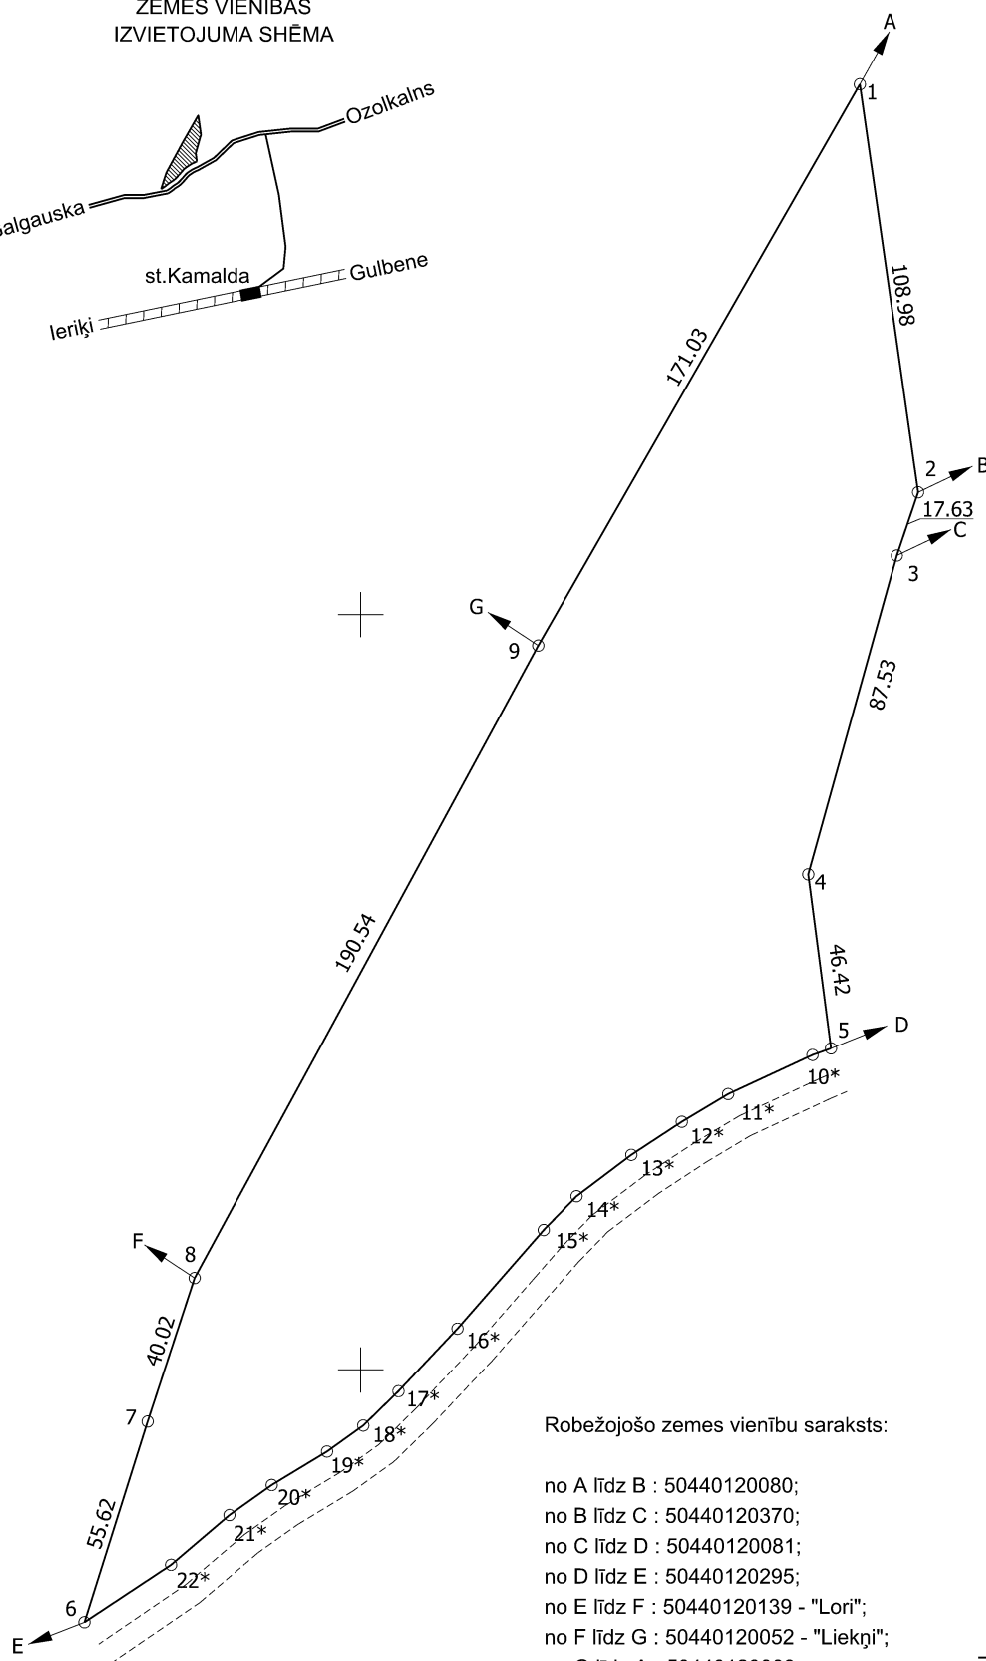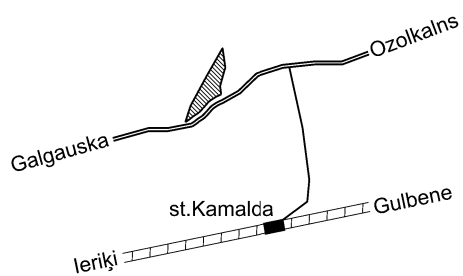

x=341600
y=660000

Robežojošo zemes vienību saraksts:

- no A līdz B : 50440120080;
- no B līdz C : 50440120370;
- no C līdz D : 50440120081;
- no D līdz E : 50440120295;
- no E līdz F : 50440120139 - "Lori";
- no F līdz G : 50440120052 - "Liekņi";
- no G līdz A : 50440120009.

Zemes vienības platība: 2.91 ha

Zemes robežu plāns

5044 012 0309

Plāna mērogs 1 : 2 000

2.lapa no 2

Mērniece Sandra Puisāne
sertifikāta Nr.CB0063

Plāns sagatavots atbilstoši Ministru kabineta 2011.gada 27.decembra
noteikumiem Nr.1019 "Zemes kadastrālās uzmērīšanas noteikumi"