


Variants
 Ģimnāzijas stadiona plašizkalides pasākumu ēkas jaunais telpu plāns 1. stāvs
 M1:100

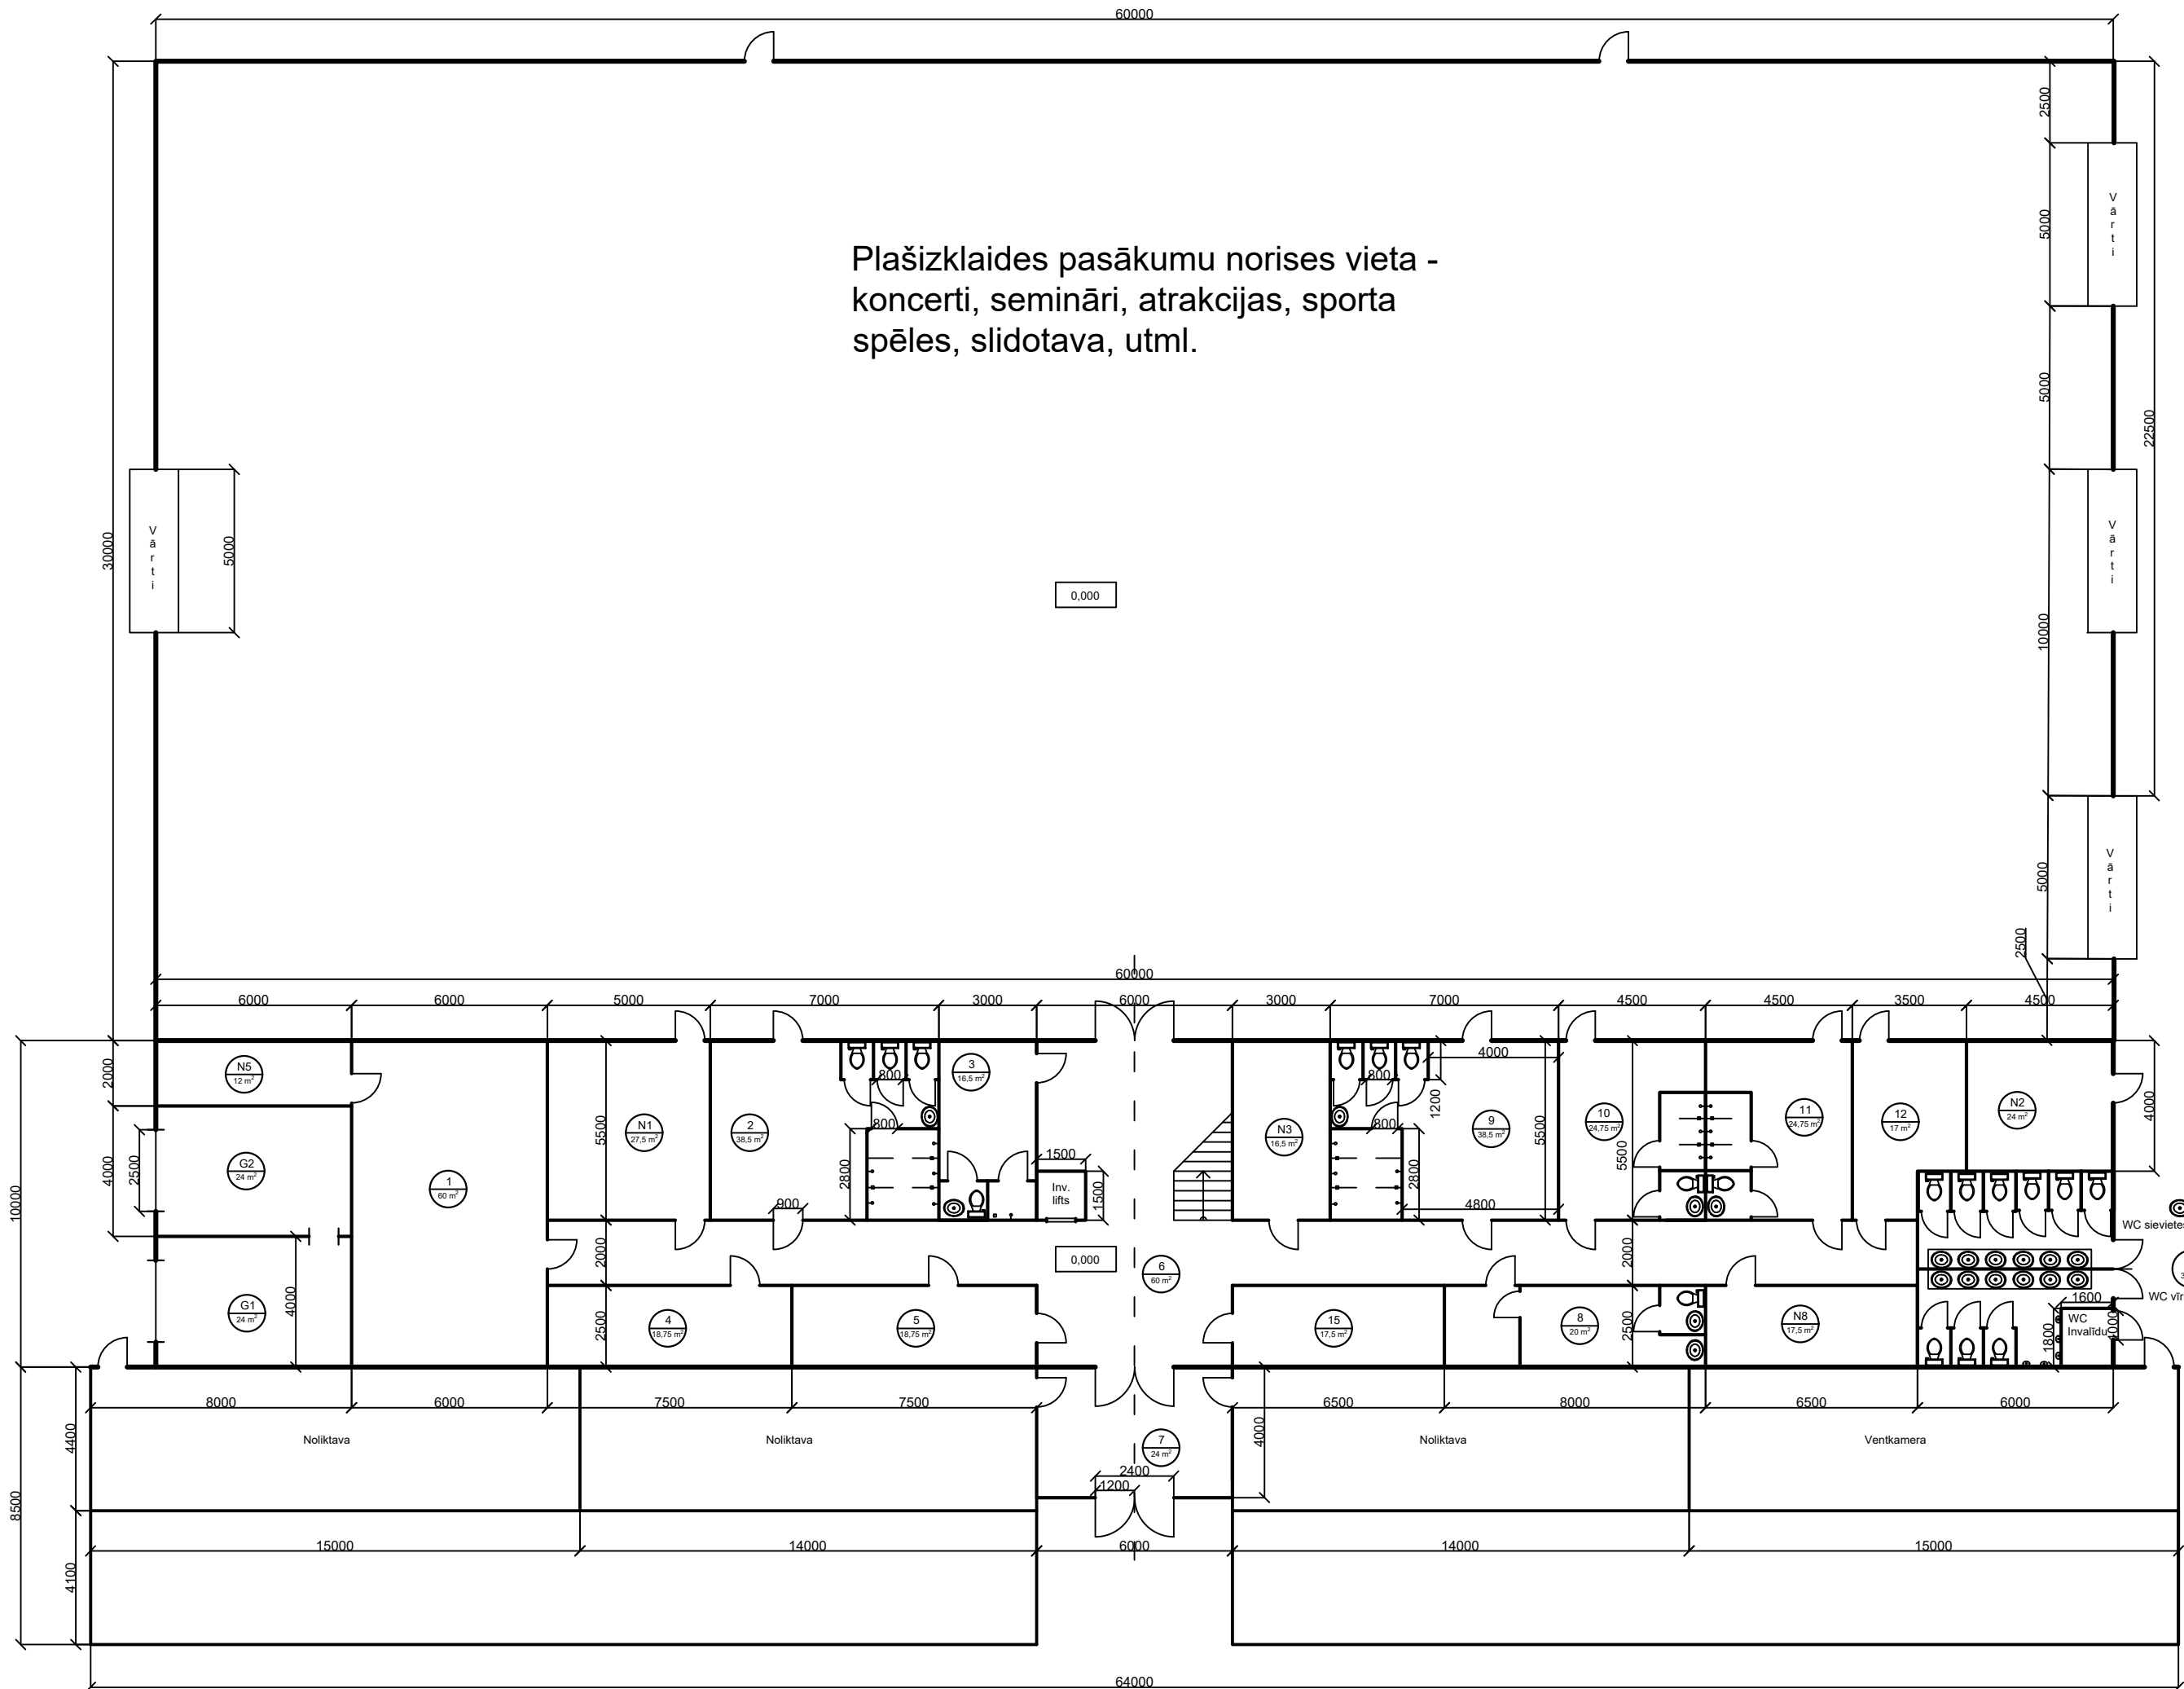

Plašizklaides pasākumu norises vieta -
 koncerti, semināri, atrakcijas, sporta
 spēles, slidotava, utml.

1. stāva telpu eksplikācija
 Atbilstoši futbola stadiona
 infrastruktūras noteikumiem
 2019.

Nr.	Nosaukums	Platība, m ²
1	Trenažieru zāle	60
2	Lielā ģērbtuve	38,5
3	Tiesnešu telpa	16,5
4	Apkures telpa	18,75
5	Dežuranta telpa	18,75
6	Vestibīls	60
7	Vējtveris	24
8	Dopinga kontroles telpa	20
9	Lielā ģērbtuve	33
10	Mazā ģērbtuve	24,75
11	Mazā ģērbtuve	24,75
12	Telpas slīdu nomai	17
N1	Lielā noliktava	27,5
N2	Vieglatlētikas inventārs	18
N3	Vieglatlētikas inventārs	17,5
N8	Slidotavas inventārs	17,5
15	Medicīna, delegāts, kontrole	17,5
16	Publiskās tualetes	36
N5	Trenažieru zāles noliktava	18
N10	Darba inventāra noliktava	18
G1	Garāža stadiona tehnikai	24
G2	Garāža slidotavas tehnikai	24
	Gaitenī	71,96

- Piezīmes
1. Ventkamas telpa atrodas zem tribīnēm.
 2. Iekšējo durvju vērtnes ir 900 mm platas
 3. Invalīdu WC durvju vērtnē 1000 mm plata
 4. Divviru ārurvis ar 1200 mm platām vērtņēm ar sliekšni max 15 mm augstu
 5. Garāžu durvis 2500 mm platas
 6. Ar augstuma atz. +0,000m saprotams pirmā stāva grīdas līmenis
 7. Norobežojošo konstrukciju izmēri skicē nav ņemti vērā.