


Variants
 Ģimnāzijas stadiona plašizkalides pasākumu ēkas jaunais telpu plāns 2. stāvs
 M1:100

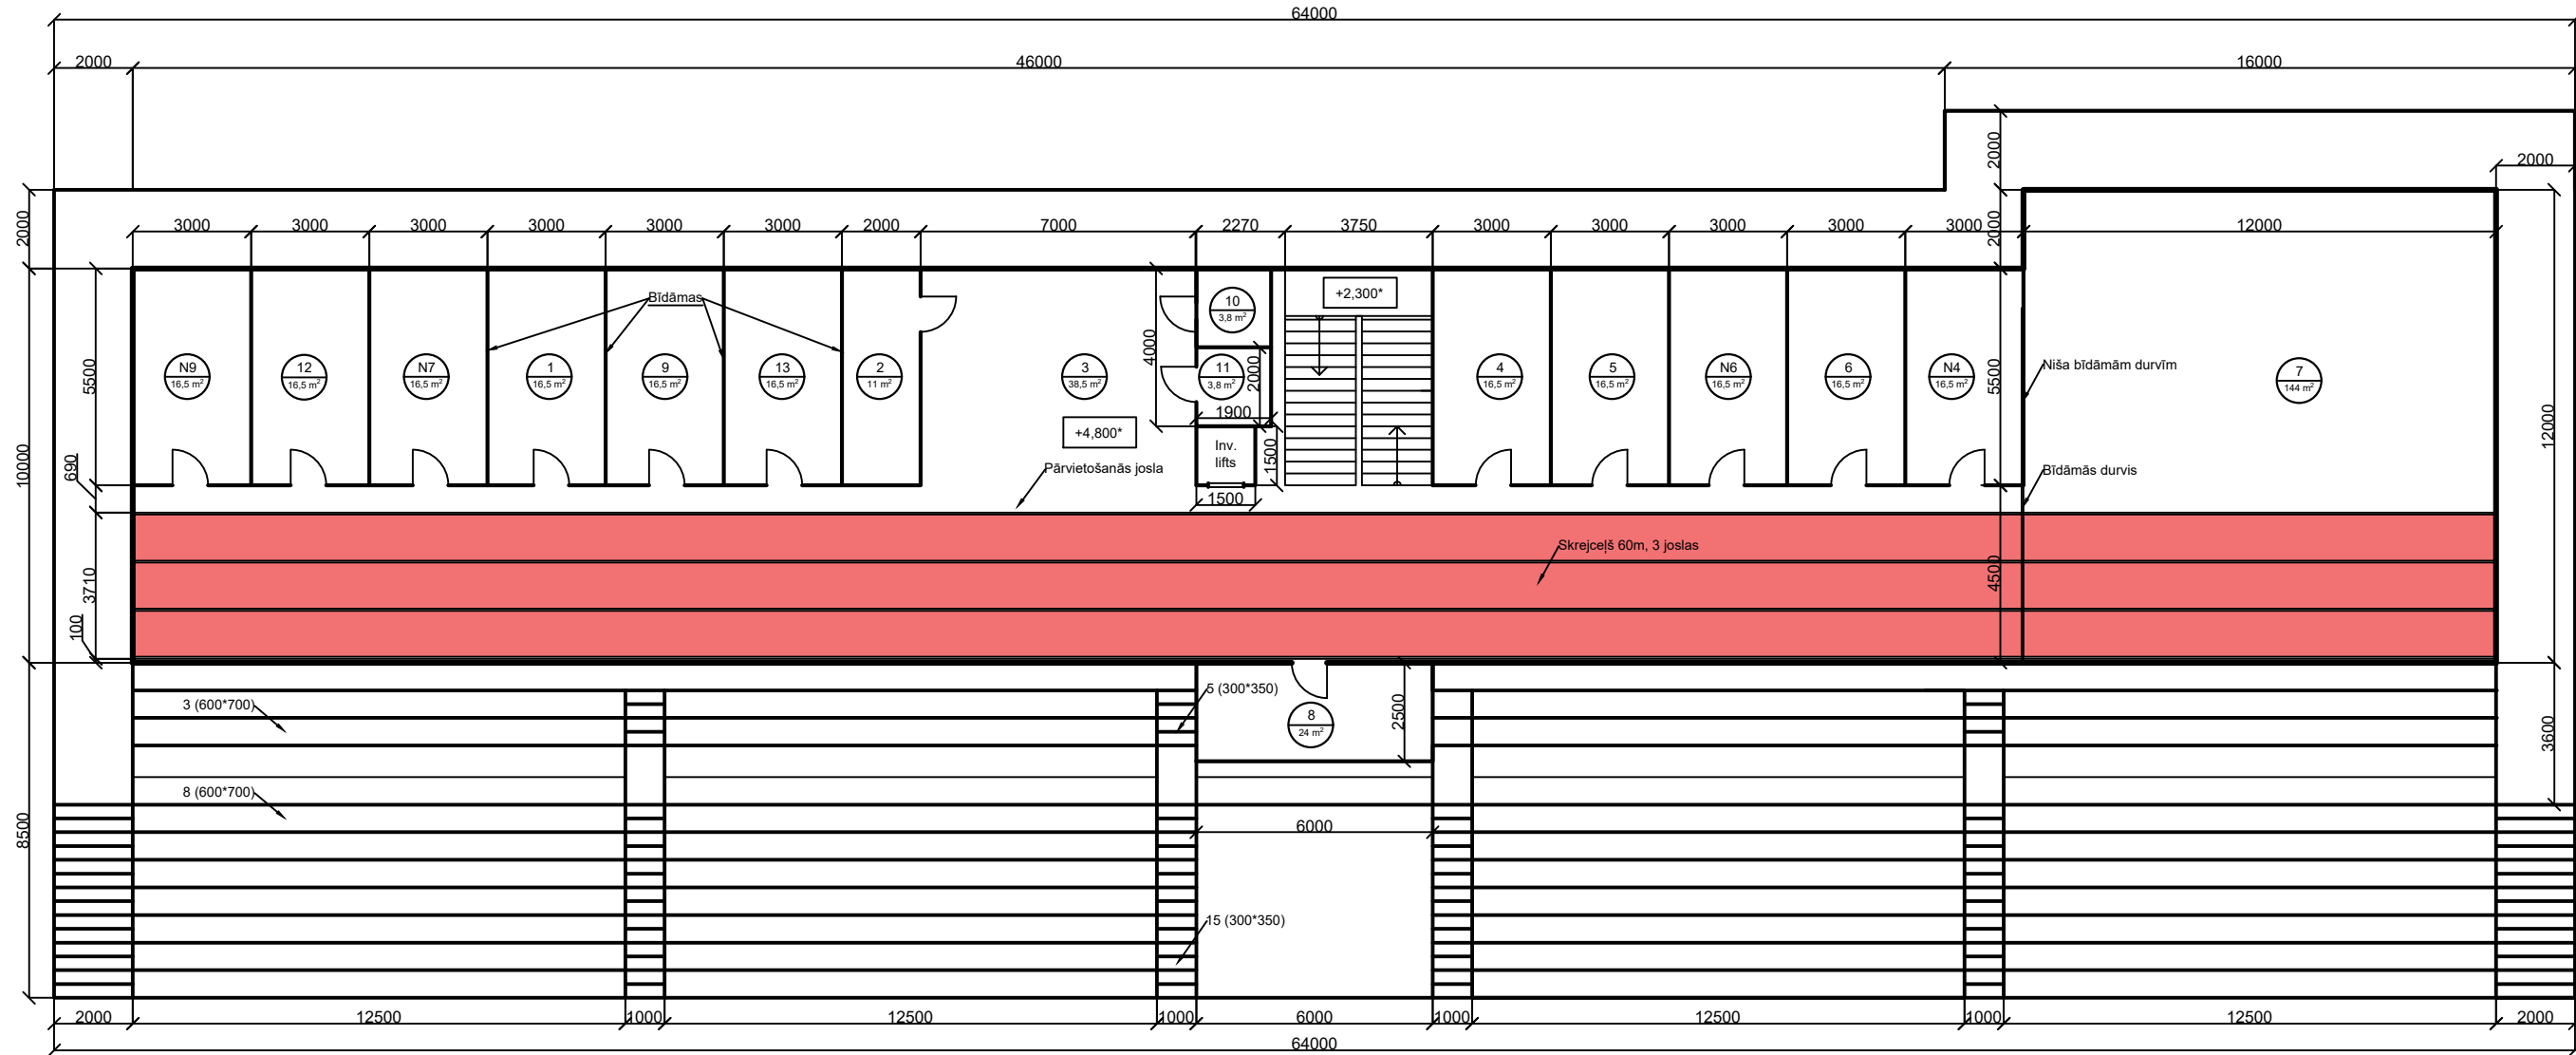

2. stāva telpu eksplikācija

Nr.	Nosaukums	Platība, m ²
1	Vieglatlētikas treneri	16,5
2	Kafejnīcas palīgtelpa	11
3	Kafejnīca	38,5
4	Stadiona vadība	16,5
5	Futbola treneri	16,5
6	Ciņas treneri	16,5
7	Ciņas zāle	144
8	VIP loža	24
9	Multimediju telpa	16,5
10	Tualete	3,8
11	Tualete	3,8
12	Darbinieku telpa	16,5
13	Preses konferences telpa	16,5
N4	Ciņas zāles inventārs	16,5
N6	Futbola inventārs	16,5
N7	Dažādu sportu inventārs	16,5
N9	Remonta, darba inv. telpa	16,5
	Skrejceļš/gaitenis	225

- Piezīmes**
1. Telpām, kur starpsienas norādītas bīdāmas, iespējams pēc vajadzības izveidot vienu lielu multimediju telpu.
 2. Iekšējo durvju vārtņes ir 900 mm platas
 3. Skrejceļš 60 m garš, 3 joslas, 1.22m platas, atdalītas ar 5cm platu baltu līniju.
 4. Ciņu zāle atdalīta ar bīdāmām durvīm
 5. Augstuma atzīmes, marķētas ar "m", pieņemtas provizorisks un nav uzskatāmas par noteiktām.
 6. 2. stāva tualetes ir pielāgotas cilvēkiem ar kustību traucējumiem.

Variants
 Ģimnāzijas stadiona plašizkalides pasākumu ēkas šķērsgriezums
 M1:100

