



Ēkas daļa, kurā jāveic pārbūve

1. stāvs

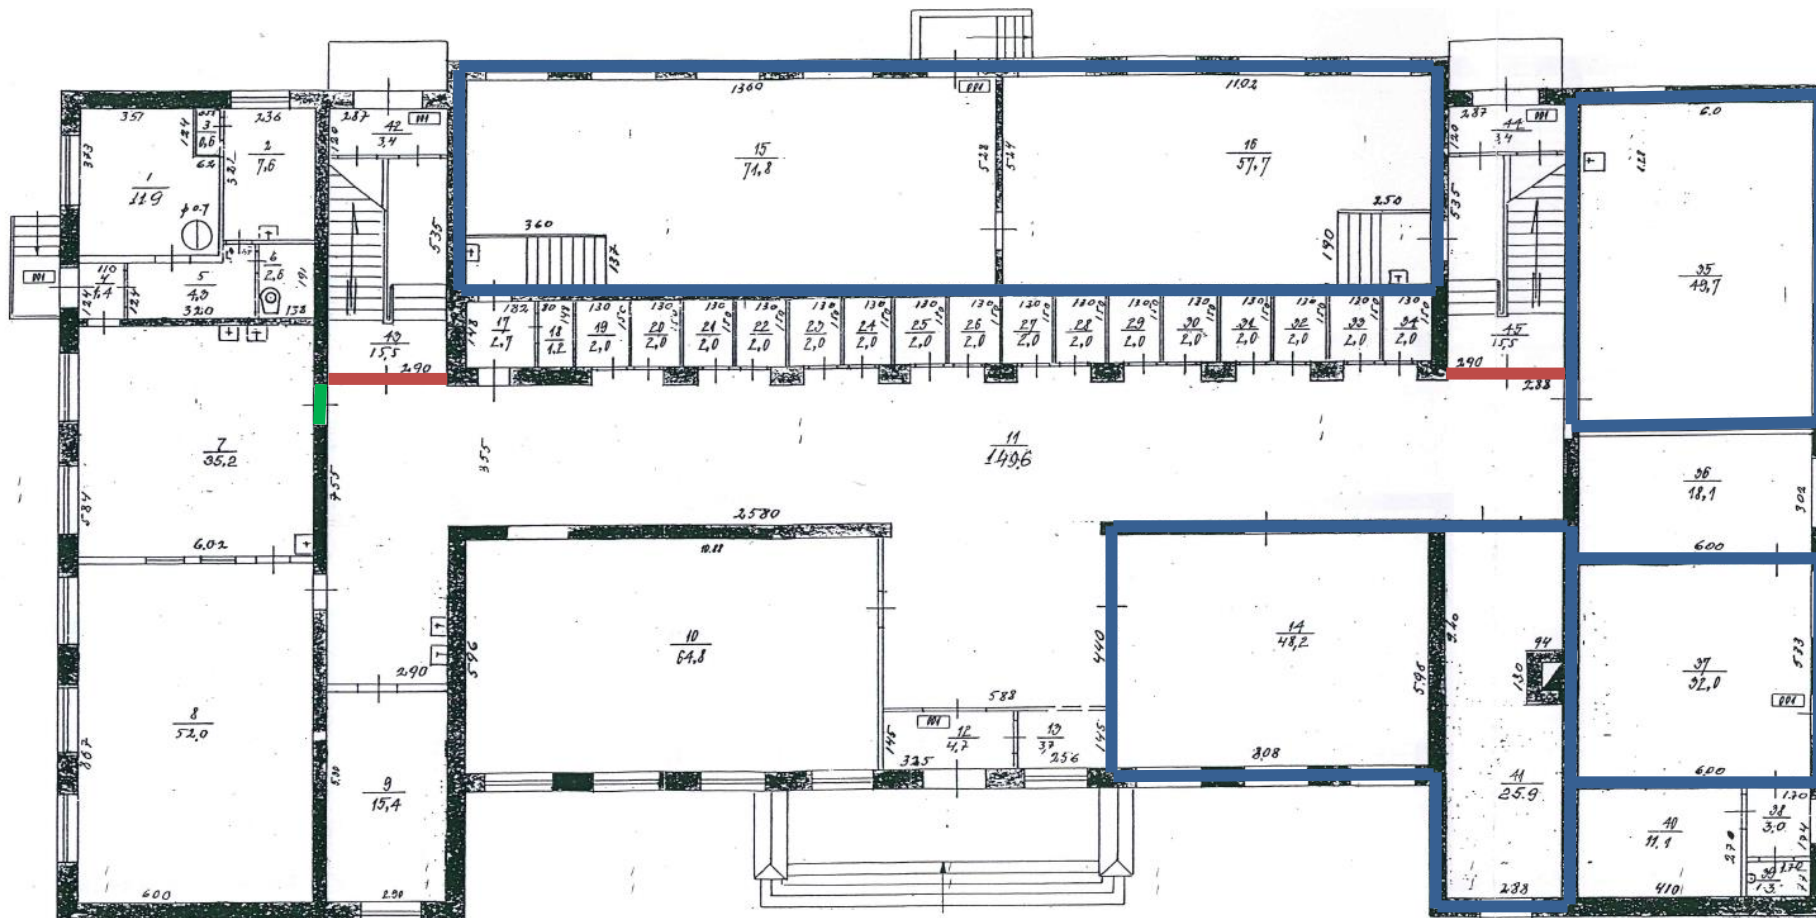


- - nomaināmās durvis
- - aizmūrējamas durvis
- - pārplānojāmās telpas

2. stāvs

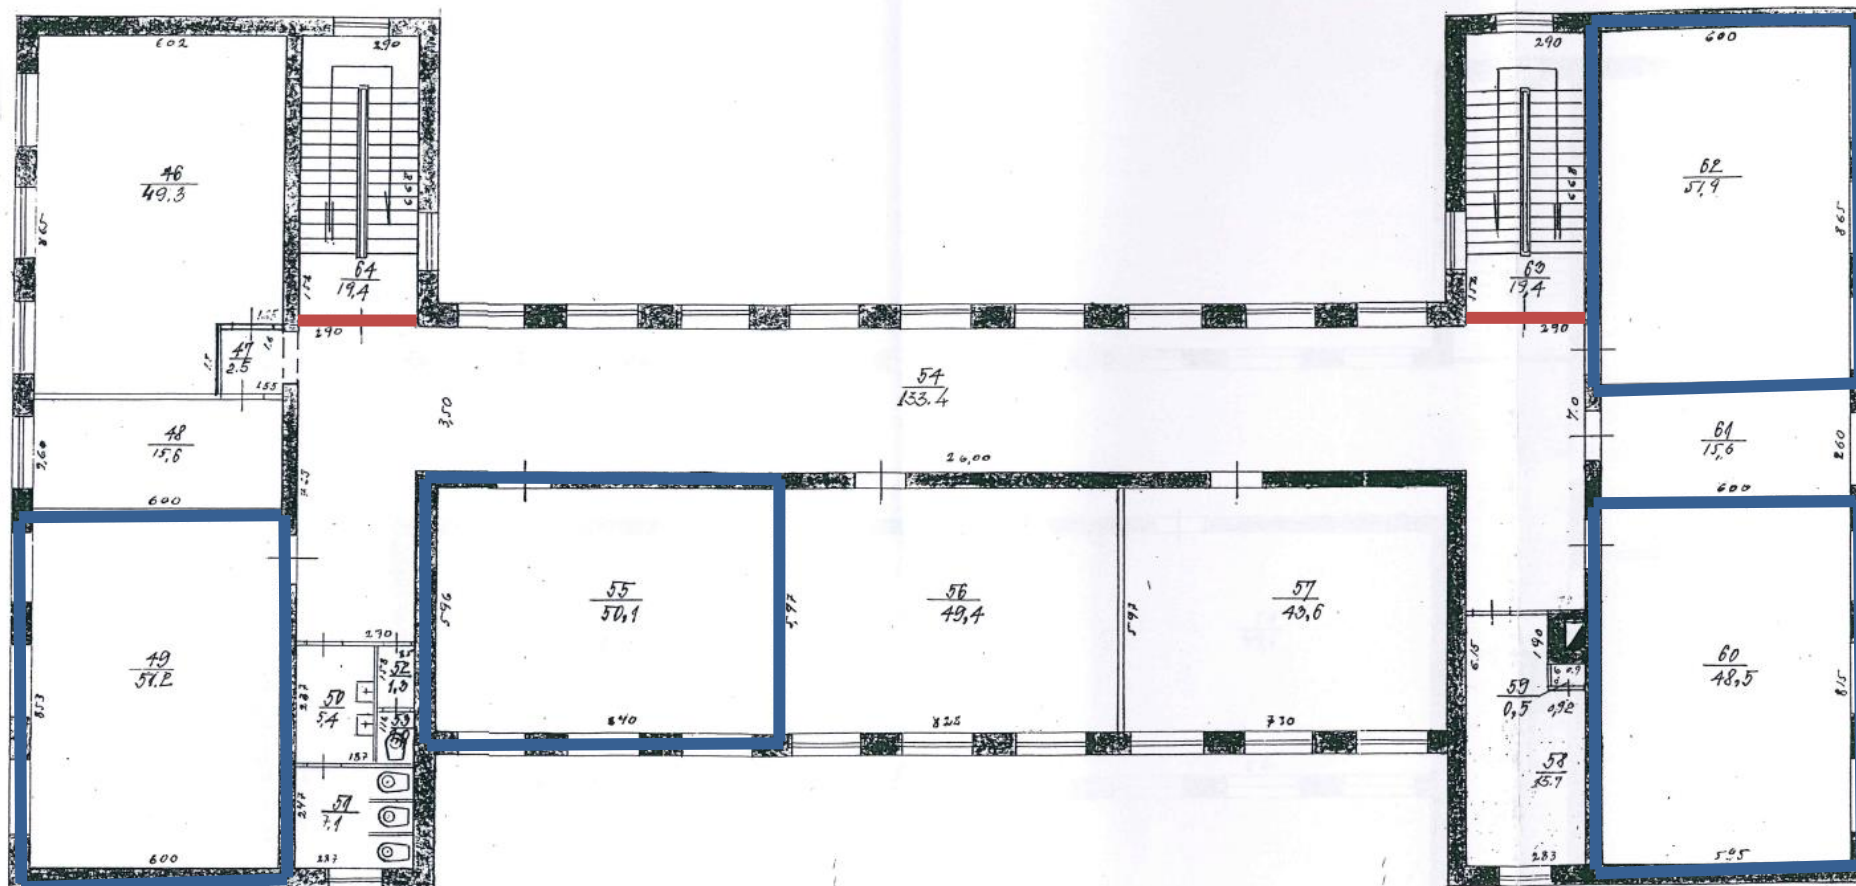


- nomaināmās durvis
- pārplānojāmās telpas

3. stāvs

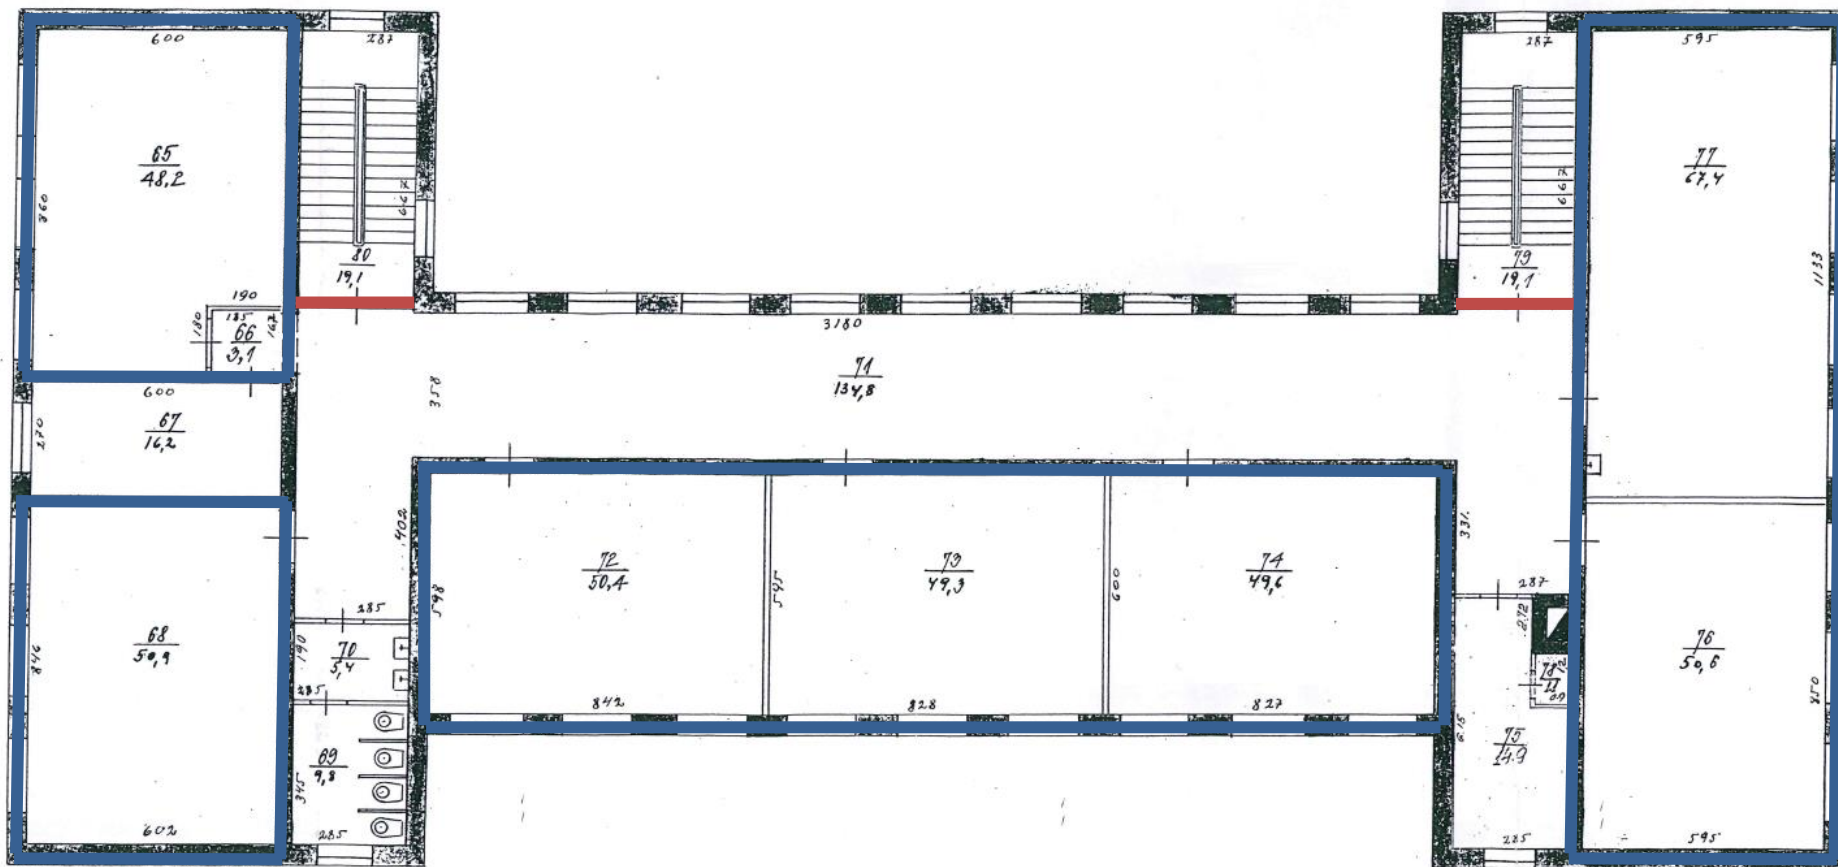

- - nomaināmās durvis
- - pārplānojāmās telpas

4. stāvs

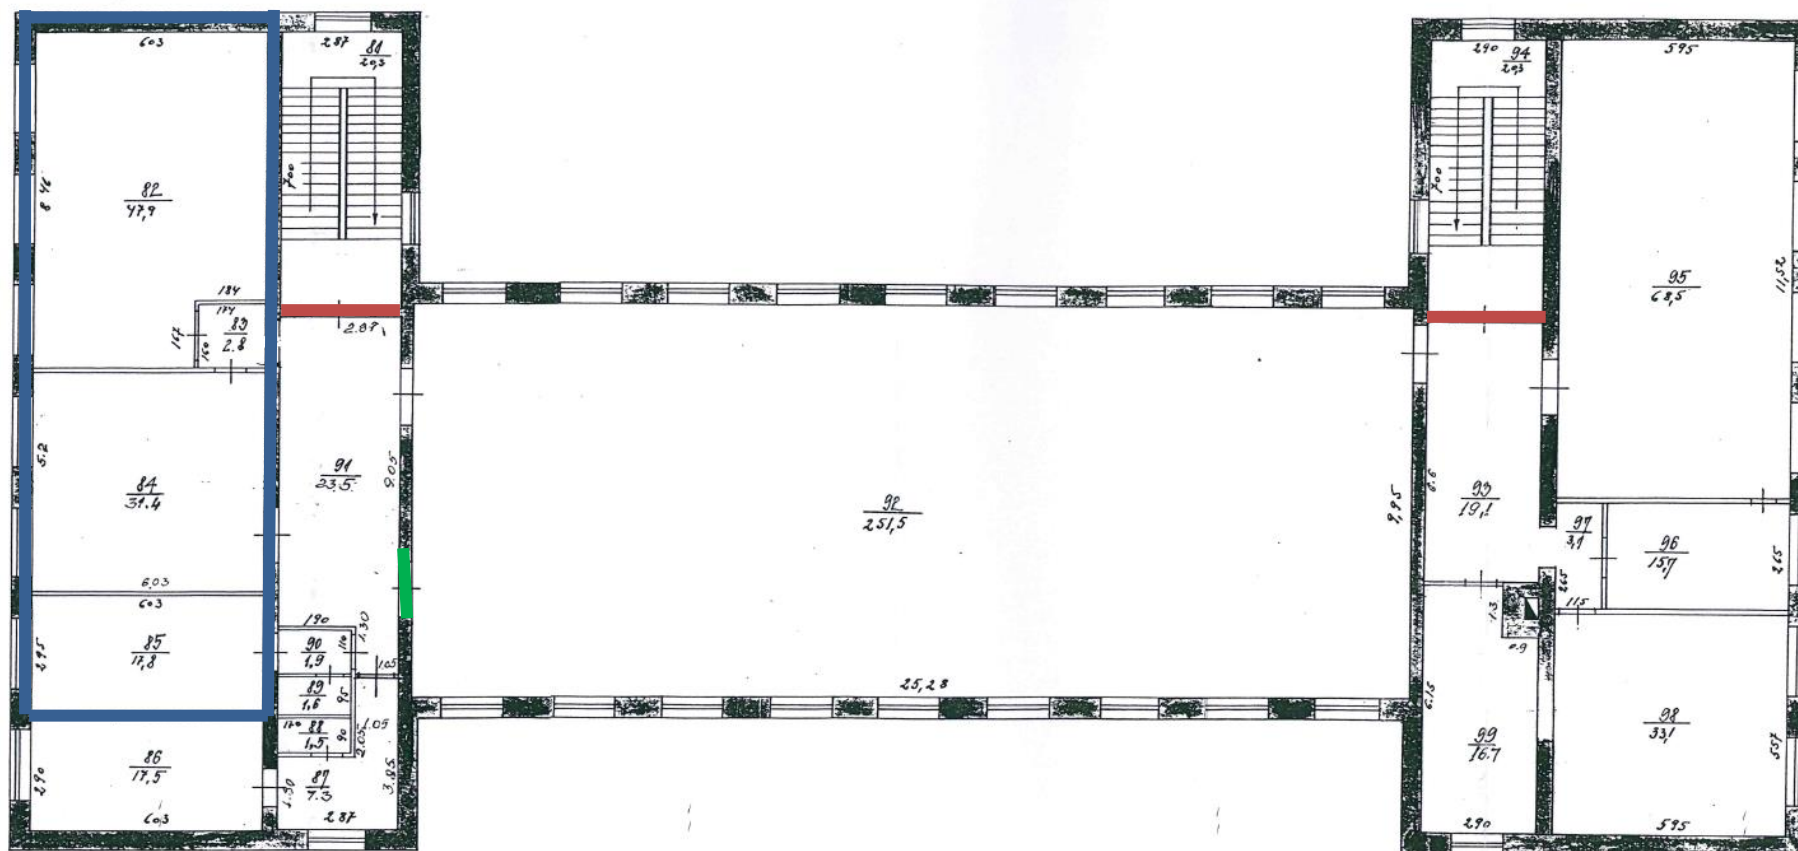

- - nomaināmās durvis
- - aizmūrējamas durvis
- - pārplānojamas telpas