

LATVIJAS REPUBLIKA

SITUĀCIJAS PLĀNS

Zemes vienības kadastra apzīmējums : 5044 002 0312

Plānā attēlota informācija atbilstoši situācijai apvidū 2023.gada 28.septembrī


Plāna mērogs: 1 : 1 000

Zemes vienības platība: 0,9211 ha

ZEMES LIETOŠANAS VEIDU EKSPLIKĀCIJA

Zemes vienības platība ha	ZEMES LIETOŠANAS VEIDU EKSPLIKĀCIJA													
	Lauksaimniecībā izmantojama zeme	tajā skaitā				Meži	Krūmāji	Purvi	Ūdens objektu zeme	tajā skaitā		Zeme zem ēkām un pagalmiem	Zeme zem ceļiem	Pārējās zemes
		Arazzeme	Augļu dārzi	Pļavas	Gaišas					Zem ūdeņiem	Zem zivju dīķiem			
0.9211	0.8591	—	—	—	0.8591	—	0.0344	—	—	—	—	0.0276	—	

x=352600
y=667400

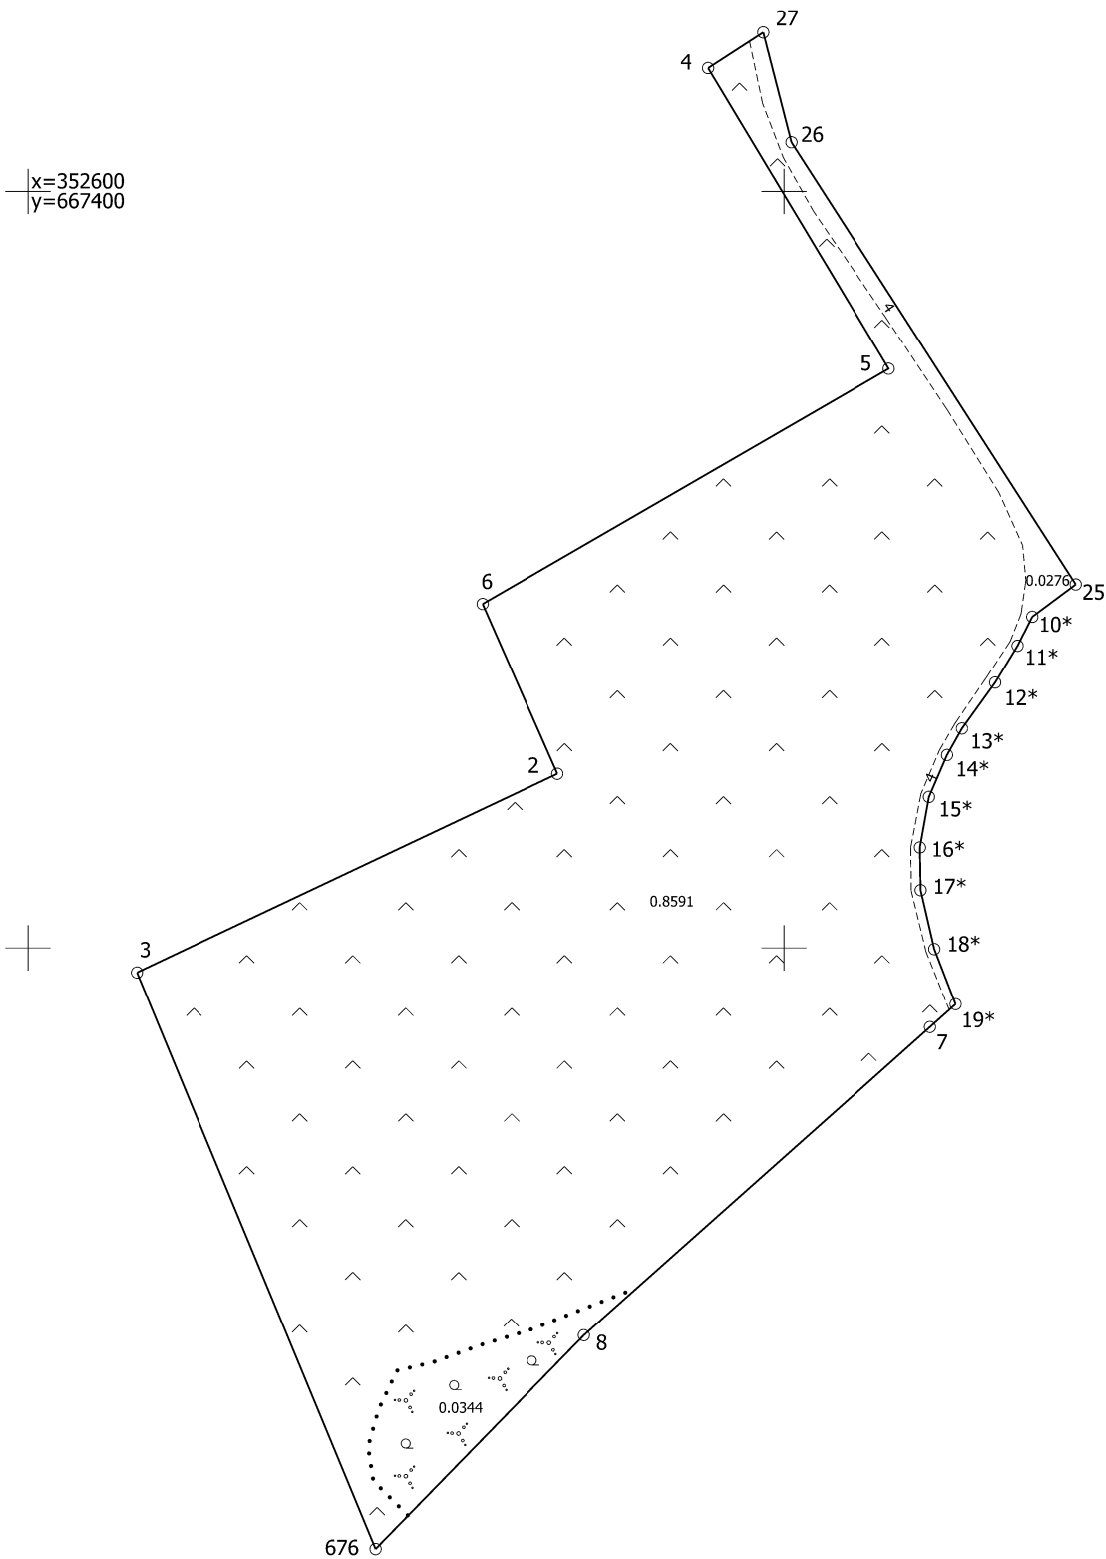

Situācijas plāns

5044 002 0312

Plāna mērogs 1 : 1 000

2.lapa no 2

Mērniece Sandra Puisāne
sertifikāta Nr.CB0063

Plāns sagatavots atbilstoši Ministru kabineta 2011.gada 27.decembra noteikumiem Nr.1019 "Zemes kadastrālās uzmērīšanas noteikumi"