



Nekustamais īpašums: "Ozolzemes", Jaungulbenes pagasts, Gulbenes novads


Kadastra numurs: 5060 004 0246

Zemes vienības kadastra apzīmējums: 5060 004 0374

Iznomājamās zemes vienības daļas platība: 0.0299 ha

Zemes vienības robeža: 

Iznomājamās zemes vienības daļas atrašanās vieta: 

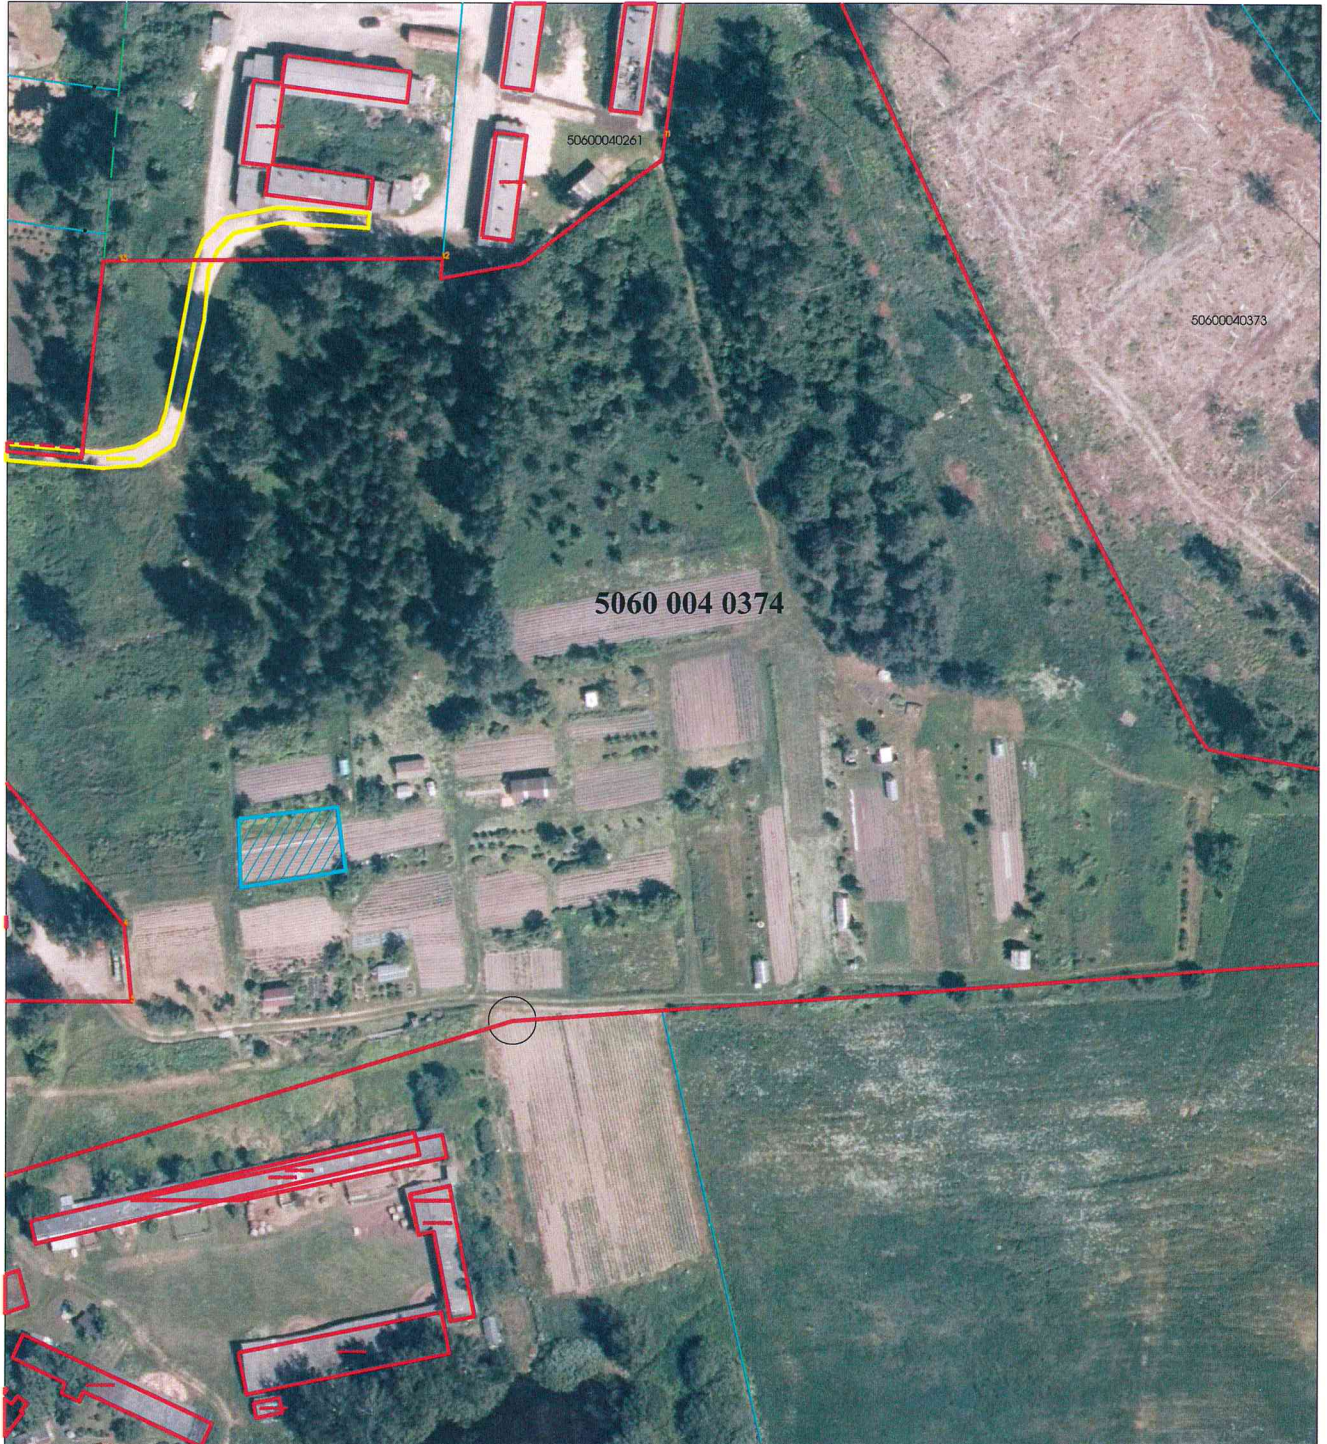

M 1 : 1500

Īpašumu pārraudzības nodaļas vecākā zemes lietu speciāliste



I.Otvare

16.09.2024.