

# VALSTS ZEMES DIENESTS

## ĒKAS KADASTRĀLĀS UZMĒRĪŠANAS LIETA

Būves kadastra apzīmējums:.....50010070129001  
Nosaukums:.....Skola  
Adrese:.....Gulbenes nov., Gulbene, Līkā iela 21  
Patvaļīgās būvniecības pazīmes:.....Nav  
Kadastrālās uzmērīšanas datums:.....29.10.2010

Valsts zemes dienesta  
Reģionālās nodaļas vadītājs (pilnvarotā persona):  
Gulbenes biroja  
klientu apkalpošanas konsultante  
S. Kesele

\_\_\_\_\_ (vārds, uzvārds)



\_\_\_\_\_ (paraksts)

Datums: 2010 gada 06. decembris

Izdrukas ID: 390001300123	Izdrukas datums: 01.12.2010	1 no 6
---------------------------	-----------------------------	--------

Skaidrojumi:

Nav – Kadastra informācijas sistēmā dati nav reģistrēti; Neregistrē – atbilstoši normatīvajiem aktiem dati netiek reģistrēti

## Ēkas kadastrālās uzmērīšanas lieta

### 1. Kadastra objekta identifikators

1.1. Būves kadastra apzīmējums:.....50010070129001  
 1.2. Nekustamā īpašuma kadastra numurs:.....50010070129

### 10. Būves pamatdati

10.1. Būves kadastra apzīmējums:.....50010070129001  
 10.1.1. Adrese:.....Gulbenes nov., Gulbene, Līkā iela 21  
 10.1.2. Nosaukums:.....Skola  
 10.1.3. Galvenais lietošanas veids:....1263 - Skolas, universitātes un zinātniskajai pētniecībai paredzētās ēkas  
 10.1.4. Kopējā platība (m<sup>2</sup>):.....5232.6  
 10.1.5. Apbūves laukums (m<sup>2</sup>):.....1939.8  
 10.1.6. Virszemes stāvu skaits:.....4  
 10.1.7. Pazemes stāvu skaits:.....1  
 10.1.8. Ārsienas materiāls un kods:.....1 - Ķieģeļu mūris  
 10.1.9. Būves telpu grupu skaits:.....3  
 10.1.10. Pirmreizējais ekspluatācijā pieņemšanas gads:.....Nav  
 10.1.11. Fiziskais stāvoklis (%):.....35  
 10.1.12. Kadastrālās uzmērīšanas datums:.....29.10.2010  
 10.1.13. Patvaļīgas būvniecības pazīme:.....Nav  
 10.1.14. Būve atrodas vai daļēji atrodas uz zemes vienības ar kadastra apzīmējumu:.....50010070129

### 11. Būves tips

11.1. Būves kadastra apzīmējums:.....50010070129001

Tipa kods	Tipa nosaukums
12630101	Skolas, universitātes un zinātniskajai pētniecībai paredzētās ēkas

### 12. Būves konstruktīvie elementi

12.1. Būves ar kadastra apzīmējumu 50010070129001 konstruktīvie elementi:

Nosaukums	Materiāls
Būves pamati	Dzelzsbetons/ betons
Būves ārsienas	Ķieģeļu mūris
Būves pārsegumi	Dzelzsbetons/ betons
Būves jumts	Gumijotie lokšņu materiāli/ ruberoīds

### 13. Būves apjoma rādītāji

13.1. Būves ar kadastra apzīmējumu 50010070129001 apjoma rādītāji:

Apjoma rādītāja veids	Apjoma rādītāja nosaukums	Apjoms un mērvienība	Tipa/ elementa kods	Tipa/ elementa nosaukums
Apbūves laukums	Nav	1939.8 apbūves laukuma kv.m.	Nav	Nav
Kopējā platība	Nav	5232.6 kv.m.	Nav	Nav
Būvtilpums	Nav	25269 kub.m.	Nav	Nav

### 14. Kopējās platības sadalījums pa platību veidiem

14.1. Būve ar kadastra apzīmējumu.....50010070129001  
 14.1.1. Kopējā platība (m<sup>2</sup>).....5232.6  
 14.1.1.1. Lietderīgā platība (m<sup>2</sup>).....5232.6  
 14.1.1.1.1. Dzīvokļu kopējā platība (m<sup>2</sup>).....0  
 14.1.1.1.1.1. Dzīvokļu platība (m<sup>2</sup>).....0  
 14.1.1.1.1.1.1. Dzīvojamā platība (m<sup>2</sup>).....0  
 14.1.1.1.1.1.2. Dzīvokļu paligtelpu platība (m<sup>2</sup>).....0  
 14.1.1.1.1.2. Dzīvokļu ārtelpu platība (m<sup>2</sup>).....0  
 14.1.1.1.2. Nedzīvojamo telpu platība (m<sup>2</sup>).....5232.6

Izdrukas ID: 390001300123	Izdrukas datums: 01.12.2010	2 no 6
---------------------------	-----------------------------	--------

Skaidrojumi:

Nav – Kadastra informācijas sistēmā dati nav reģistrēti; Neregistrē – atbilstoši normatīvajiem aktiem dati netiek reģistrēti



14.1.1.1.2.1. Nedzīvojamo iekštelpu platība (m <sup>2</sup> ).....	5232.6
14.1.1.1.2.2. Nedzīvojamo ārtelpu platība (m <sup>2</sup> ).....	0
14.1.1.2. Koplietošanas palīgtelpu platība (m <sup>2</sup> ).....	0
14.1.1.2.1. Koplietošanas iekštelpu platība (m <sup>2</sup> ).....	0
14.1.1.2.2. Koplietošanas ārtelpu platība (m <sup>2</sup> ).....	0

## 16. Telpu grupas pamatdati

16.1. Telpu grupas kadastra apzīmējums:.....	50010070129001001
16.1.1. Adrese:.....	Gulbenes nov., Gulbene, Līkā iela 21
16.1.2. Nosaukums:.....	Vecā skola
16.1.3. Lietošanas veida kods un apraksts:.....	1263 - Izglītības iestāžu telpu grupa
16.1.4. Būves stāvs (stāvi), kurā atrodas telpu grupa:.....	-1, 1, 2, 3
16.1.5. Telpu skaits telpu grupā:.....	54
16.1.6. Kopējā platība (m <sup>2</sup> ):.....	1450.2
16.1.7. Kadastrālās uzmērīšanas datums:.....	29.10.2010
16.1.8. Patvaļīgas būvniecības pazīme:.....	Nav
16.1.9. Telpu grupa ietilpst dzīvokļa īpašumā ar kadastra numuru:.....	Nav
16.1.10. Telpu grupa ietilpst būvē ar kadastra apzīmējumu:.....	50010070129001
16.1.11. Būve atrodas vai daļēji atrodas uz zemes vienības ar kadastra apzīmējumu:.....	50010070129
16.2. Telpu grupas kadastra apzīmējums:.....	50010070129001002
16.2.1. Adrese:.....	Gulbenes nov., Gulbene, Līkā iela 21
16.2.2. Nosaukums:.....	Skola
16.2.3. Lietošanas veida kods un apraksts:.....	1263 - Izglītības iestāžu telpu grupa
16.2.4. Būves stāvs (stāvi), kurā atrodas telpu grupa:.....	1, 2, 3
16.2.5. Telpu skaits telpu grupā:.....	46
16.2.6. Kopējā platība (m <sup>2</sup> ):.....	1733.5
16.2.7. Kadastrālās uzmērīšanas datums:.....	29.10.2010
16.2.8. Patvaļīgas būvniecības pazīme:.....	Nav
16.2.9. Telpu grupa ietilpst dzīvokļa īpašumā ar kadastra numuru:.....	Nav
16.2.10. Telpu grupa ietilpst būvē ar kadastra apzīmējumu:.....	50010070129001
16.2.11. Būve atrodas vai daļēji atrodas uz zemes vienības ar kadastra apzīmējumu:.....	50010070129
16.3. Telpu grupas kadastra apzīmējums:.....	50010070129001003
16.3.1. Adrese:.....	Nav
16.3.2. Nosaukums:.....	Skola
16.3.3. Lietošanas veida kods un apraksts:.....	1263 - Izglītības iestāžu telpu grupa
16.3.4. Būves stāvs (stāvi), kurā atrodas telpu grupa:.....	-1, 1, 2, 3, 4
16.3.5. Telpu skaits telpu grupā:.....	49
16.3.6. Kopējā platība (m <sup>2</sup> ):.....	2048.9
16.3.7. Kadastrālās uzmērīšanas datums:.....	29.10.2010
16.3.8. Patvaļīgas būvniecības pazīme:.....	Nav
16.3.9. Telpu grupa ietilpst dzīvokļa īpašumā ar kadastra numuru:.....	Nav
16.3.10. Telpu grupa ietilpst būvē ar kadastra apzīmējumu:.....	50010070129001
16.3.11. Būve atrodas vai daļēji atrodas uz zemes vienības ar kadastra apzīmējumu:.....	50010070129

## 17. Telpu grupas kopējās platības sadalījums pa telpu veidiem un telpu raksturojošie rādītāji

17.1. Telpu grupas kadastra apzīmējums:.....50010070129001001

Numurs	Nosaukums	Veids	Stāvs	Augstums (m)	Platība (m <sup>2</sup> )	Patvaļīgas būvniecības pazīme
1	Kabinets	4 - Nedzīvojamā iekštelpa	1	3.35	26.2	Nav
2	Gaitenis	4 - Nedzīvojamā iekštelpa	1	3.1	4	Nav
3	Palīgtelpa	4 - Nedzīvojamā iekštelpa	1	3.1	10.3	Nav

Izdrukas ID: 390001300123	Izdrukas datums: 01.12.2010	3 no 6
---------------------------	-----------------------------	--------

Skaidrojumi:

Nav – Kadastra informācijas sistēmā dati nav reģistrēti; Neregistrē – atbilstoši normatīvajiem aktiem dati netiek reģistrēti



Numurs	Nosaukums	Veids	Stāvs	Augstums (m)	Platība (m <sup>2</sup> )	Patvaļīgas būvniecības pazīme
4	Palīgtelpa	4 - Nedzīvojamā iekštelpa	1	3.1	10.3	Nav
5	Klase	4 - Nedzīvojamā iekštelpa	1	3.1	18.6	Nav
6	Palīgtelpa	4 - Nedzīvojamā iekštelpa	1	3.1	21.8	Nav
7	Informācijas kabinets	4 - Nedzīvojamā iekštelpa	1	3.1	22.9	Nav
14	Kabinets	4 - Nedzīvojamā iekštelpa	1	3.35	20.8	Nav
15	Priekštelpa	4 - Nedzīvojamā iekštelpa	1	2.73	3.1	Nav
16	Tualete	4 - Nedzīvojamā iekštelpa	1	2.73	14.1	Nav
17	Tualete	4 - Nedzīvojamā iekštelpa	1	2.73	1.2	Nav
18	Priekštelpa	4 - Nedzīvojamā iekštelpa	1	2.97	3.9	Nav
19	Tualete	4 - Nedzīvojamā iekštelpa	1	2.97	1.2	Nav
20	Tualete	4 - Nedzīvojamā iekštelpa	1	2.97	15.4	Nav
21	Gaitenis	4 - Nedzīvojamā iekštelpa	1	3.1	35.3	Nav
22	Kabinets	4 - Nedzīvojamā iekštelpa	1	3.1	60	Nav
23	Kabinets	4 - Nedzīvojamā iekštelpa	1	3.1	26.2	Nav
24	Gaitenis	4 - Nedzīvojamā iekštelpa	1	3.11	51.7	Nav
25	Vējtveris	4 - Nedzīvojamā iekštelpa	1	3.35	6.6	Nav
26	Kāpņu telpa	4 - Nedzīvojamā iekštelpa	1	3.35	29.6	Nav
27	Gaitenis	4 - Nedzīvojamā iekštelpa	1	3.1	1.7	Nav
28	Piebūve	4 - Nedzīvojamā iekštelpa	1	3.1	7.7	Nav
29	Kāpņu telpa	4 - Nedzīvojamā iekštelpa	1	3.35	12	Nav
30	Klase	4 - Nedzīvojamā iekštelpa	2	3.54	44.7	Nav
31	Klase	4 - Nedzīvojamā iekštelpa	2	3.53	45.9	Nav
32	Klase	4 - Nedzīvojamā iekštelpa	2	3.9	42.3	Nav
33	Klase	4 - Nedzīvojamā iekštelpa	2	3.9	42.4	Nav
34	Klase	4 - Nedzīvojamā iekštelpa	2	3.9	47.6	Nav
35	Klase	4 - Nedzīvojamā iekštelpa	2	3.9	47.6	Nav
36	Gaitenis	4 - Nedzīvojamā iekštelpa	2	3.44	80.7	Nav
37	Kāpņu telpa	4 - Nedzīvojamā iekštelpa	2	3.9	36.9	Nav
38	Atpūtas telpa	4 - Nedzīvojamā iekštelpa	2	3.54	16.3	Nav
39	Kabinets	4 - Nedzīvojamā iekštelpa	3	3.8	17.6	Nav
40	Kabinets	4 - Nedzīvojamā iekštelpa	3	3.8	47.8	Nav
41	Gaitenis	4 - Nedzīvojamā iekštelpa	3	3.8	8.6	Nav
42	Kabinets	4 - Nedzīvojamā iekštelpa	3	3.8	24.5	Nav
43	Kabinets	4 - Nedzīvojamā iekštelpa	3	3.8	23.3	Nav
44	Kabinets	4 - Nedzīvojamā iekštelpa	3	4.37	92.6	Nav
46	Kabinets	4 - Nedzīvojamā iekštelpa	3	3.8	26.9	Nav
47	Gaitenis	4 - Nedzīvojamā iekštelpa	3	3.8	14.1	Nav
48	Kabinets	4 - Nedzīvojamā iekštelpa	3	3.8	48.1	Nav
49	Kabinets	4 - Nedzīvojamā iekštelpa	3	3.8	47.3	Nav
50	Gaitenis	4 - Nedzīvojamā iekštelpa	3	3.8	8.3	Nav
51	Kabinets	4 - Nedzīvojamā iekštelpa	3	3.8	17.6	Nav
52	Kāpņu telpa	4 - Nedzīvojamā iekštelpa	3	3.8	7	Nav
53	Kāpņu telpa	4 - Nedzīvojamā iekštelpa	3	3.8	29.6	Nav
54	Pagrabs	4 - Nedzīvojamā iekštelpa	-1	2.3	19.9	Nav
55	Pagrabs	4 - Nedzīvojamā iekštelpa	-1	2.3	24.3	Nav
56	Pagrabs	4 - Nedzīvojamā iekštelpa	-1	2.3	12.2	Nav
57	Pagrabs	4 - Nedzīvojamā iekštelpa	-1	2.6	43.1	Nav
58	Pagrabs	4 - Nedzīvojamā iekštelpa	-1	2.6	49.6	Nav
59	Pagrabs	4 - Nedzīvojamā iekštelpa	-1	2.2	19.7	Nav
60	Gaitenis	4 - Nedzīvojamā iekštelpa	-1	2.3	41.4	Nav
61	Kāpņu telpa	4 - Nedzīvojamā iekštelpa	-1	2.3	17.7	Nav

17.2. Telpu grupas kadastra apzīmējums: .....50010070129001002

Numurs	Nosaukums	Veids	Stāvs	Augstums (m)	Platība (m <sup>2</sup> )	Patvaļīgas būvniecības pazīme
3	Vestibils	4 - Nedzīvojamā iekštelpa	1	3.08	181.3	Nav
4	Vējtveris	4 - Nedzīvojamā iekštelpa	1	3.4	2	Nav
5	Arhīvs	4 - Nedzīvojamā iekštelpa	1	3.4	15.2	Nav
6	Priekštelpa	4 - Nedzīvojamā iekštelpa	1	3.4	13.9	Nav
7	Vējtveris	4 - Nedzīvojamā iekštelpa	1	3.4	2.6	Nav
8	Ēdnīca	4 - Nedzīvojamā iekštelpa	1	3.4	133.6	Nav
9	Kabinets	4 - Nedzīvojamā iekštelpa	1	3.4	58.6	Nav
10	Kabinets	4 - Nedzīvojamā iekštelpa	1	3.4	65	Nav
11	Palīgtelpa	4 - Nedzīvojamā iekštelpa	1	3.4	4.8	Nav
12	Kabinets	4 - Nedzīvojamā iekštelpa	1	3.4	10.4	Nav
13	Kabinets	4 - Nedzīvojamā iekštelpa	1	3.4	68.4	Nav
14	Priekštelpa	4 - Nedzīvojamā iekštelpa	1	3.4	3.9	Nav
15	Kāpņu telpa	4 - Nedzīvojamā iekštelpa	1	3.4	9.5	Nav
16	Gaitenis	4 - Nedzīvojamā iekštelpa	1	3.47	52.7	Nav
17	Palīgtelpa	4 - Nedzīvojamā iekštelpa	1	3.4	11	Nav
18	Noliktava	4 - Nedzīvojamā iekštelpa	1	3.4	13.1	Nav
19	Noliktava	4 - Nedzīvojamā iekštelpa	1	3.4	10.1	Nav

Skaidrojumi:

Nav – Kadastra informācijas sistēmā dati nav reģistrēti; Neregistrē – atbilstoši normatīvajiem aktiem dati netiek reģistrēti



Numurs	Nosaukums	Veids	Stāvs	Augstums (m)	Platība (m <sup>2</sup> )	Patvaļīgas būvniecības pazīme
20	Noliktava	4 - Nedzīvojamā iekštelpa	1	3.4	12.2	Nav
21	Gaitenis	4 - Nedzīvojamā iekštelpa	1	3.4	17.1	Nav
22	Tualete	4 - Nedzīvojamā iekštelpa	1	3.4	1.6	Nav
23	Dušas telpa	4 - Nedzīvojamā iekštelpa	1	3.4	1.6	Nav
24	Mazgāšanas telpa	4 - Nedzīvojamā iekštelpa	1	3.4	12.7	Nav
25	Virtuve	4 - Nedzīvojamā iekštelpa	1	3.4	35.6	Nav
26	Vestibils	4 - Nedzīvojamā iekštelpa	2	3.06	97.6	Nav
27	Zāle	4 - Nedzīvojamā iekštelpa	2	6.5	360.6	Nav
28	Skatuve	4 - Nedzīvojamā iekštelpa	2	6.5	64.9	Nav
29	Palīgtelpa	4 - Nedzīvojamā iekštelpa	2	3	22.6	Nav
30	Telpa	4 - Nedzīvojamā iekštelpa	2	3	31	Nav
31	Gaitenis	4 - Nedzīvojamā iekštelpa	2	3	21.4	Nav
32	Telpa	4 - Nedzīvojamā iekštelpa	2	3	20.7	Nav
33	Telpa	4 - Nedzīvojamā iekštelpa	2	3	28.4	Nav
34	Kāpņu telpa	4 - Nedzīvojamā iekštelpa	2	3	14.1	Nav
35	Telpa	4 - Nedzīvojamā iekštelpa	3	3.2	37.2	Nav
36	Palīgtelpa	4 - Nedzīvojamā iekštelpa	3	3.2	16.4	Nav
37	Noliktava	4 - Nedzīvojamā iekštelpa	3	3.2	10.7	Nav
38	Gaitenis	4 - Nedzīvojamā iekštelpa	3	3.2	2.3	Nav
39	Gaitenis	4 - Nedzīvojamā iekštelpa	3	3.2	2.2	Nav
40	Gaitenis	4 - Nedzīvojamā iekštelpa	3	3.2	66.2	Nav
41	Telpa	4 - Nedzīvojamā iekštelpa	3	3.2	32.3	Nav
42	Palīgtelpa	4 - Nedzīvojamā iekštelpa	3	3.2	8.6	Nav
43	Gaitenis	4 - Nedzīvojamā iekštelpa	3	3.2	12.6	Nav
44	Kabinets	4 - Nedzīvojamā iekštelpa	3	3.2	50.6	Nav
45	Kāpņu telpa	4 - Nedzīvojamā iekštelpa	3	3.2	14.9	Nav
46	Telpa	4 - Nedzīvojamā iekštelpa	3	3.2	22.5	Nav
47	Telpa	4 - Nedzīvojamā iekštelpa	1	3.47	19.3	Nav
48	Telpa	4 - Nedzīvojamā iekštelpa	2	3.16	39.5	Nav

17.3. Telpu grupas kadastra apzīmējums: .....50010070129001003

Numurs	Nosaukums	Veids	Stāvs	Augstums (m)	Platība (m <sup>2</sup> )	Patvaļīgas būvniecības pazīme
1	Kabinets	4 - Nedzīvojamā iekštelpa	1	3	52.3	Nav
2	Kabinets	4 - Nedzīvojamā iekštelpa	1	3	52.3	Nav
3	Kabinets	4 - Nedzīvojamā iekštelpa	1	3	52.3	Nav
4	Kabinets	4 - Nedzīvojamā iekštelpa	1	3	52.3	Nav
5	Gaitenis	4 - Nedzīvojamā iekštelpa	1	3	124.2	Nav
6	Klase	4 - Nedzīvojamā iekštelpa	1	3	34.6	Nav
7	Telpa	4 - Nedzīvojamā iekštelpa	1	3	27	Nav
8	Kāpņu telpa	4 - Nedzīvojamā iekštelpa	1	3	14.3	Nav
9	Vējtveris	4 - Nedzīvojamā iekštelpa	1	3	2.2	Nav
10	Kabinets	4 - Nedzīvojamā iekštelpa	2	3	52.3	Nav
11	Kabinets	4 - Nedzīvojamā iekštelpa	2	3	52.3	Nav
12	Kabinets	4 - Nedzīvojamā iekštelpa	2	3	52.3	Nav
13	Kabinets	4 - Nedzīvojamā iekštelpa	2	3	52.3	Nav
14	Gaitenis	4 - Nedzīvojamā iekštelpa	3	3	124.2	Nav
15	Klase	4 - Nedzīvojamā iekštelpa	2	3	34.6	Nav
16	Telpa	4 - Nedzīvojamā iekštelpa	2	3	26.9	Nav
17	Kāpņu telpa	4 - Nedzīvojamā iekštelpa	2	3	16.8	Nav
18	Kabinets	4 - Nedzīvojamā iekštelpa	3	3	51.9	Nav
19	Kabinets	4 - Nedzīvojamā iekštelpa	3	3	52.3	Nav
20	Kabinets	4 - Nedzīvojamā iekštelpa	3	3	52.3	Nav
21	Kabinets	4 - Nedzīvojamā iekštelpa	3	3	52.3	Nav
22	Gaitenis	4 - Nedzīvojamā iekštelpa	3	3	123.5	Nav
23	Klase	4 - Nedzīvojamā iekštelpa	3	3	34.6	Nav
24	Muzejs	4 - Nedzīvojamā iekštelpa	3	3	27.4	Nav
25	Kāpņu telpa	4 - Nedzīvojamā iekštelpa	3	3	16.8	Nav
26	Kabinets	4 - Nedzīvojamā iekštelpa	4	3	51.9	Nav
27	Kabinets	4 - Nedzīvojamā iekštelpa	4	3	52.3	Nav
28	Kabinets	4 - Nedzīvojamā iekštelpa	4	3	52.3	Nav
29	Kabinets	4 - Nedzīvojamā iekštelpa	4	3	52.3	Nav
30	Gaitenis	4 - Nedzīvojamā iekštelpa	4	3	123.5	Nav
31	Klase	4 - Nedzīvojamā iekštelpa	4	3	34.6	Nav
32	Telpa	4 - Nedzīvojamā iekštelpa	4	3	21.8	Nav
33	Priekštelpa	4 - Nedzīvojamā iekštelpa	4	3	4.6	Nav
34	Kāpņu telpa	4 - Nedzīvojamā iekštelpa	4	3	16.5	Nav
35	Elektrosadales telpa	4 - Nedzīvojamā iekštelpa	-1	2.4	5	Nav
36	Palīgtelpa	4 - Nedzīvojamā iekštelpa	-1	2.4	7	Nav
37	Palīgtelpa	4 - Nedzīvojamā iekštelpa	-1	2.4	20.4	Nav
38	Palīgtelpa	4 - Nedzīvojamā iekštelpa	-1	2.4	15.6	Nav
39	Noliktava	4 - Nedzīvojamā iekštelpa	-1	2.4	52.3	Nav

Numurs	Nosaukums	Veids	Stāvs	Augstums (m)	Platība (m²)	Patvaļīgas būvniecības pazīme
40	Sporta zāle	4 - Nedzīvojamā iekštelpa	-1	2.4	52.3	Nav
41	Ģērbtuve	4 - Nedzīvojamā iekštelpa	-1	2.4	16.3	Nav
42	Ģērbtuve	4 - Nedzīvojamā iekštelpa	-1	2.4	14	Nav
43	Siltummezgls	4 - Nedzīvojamā iekštelpa	-1	2.4	19.8	Nav
44	Ģērbtuve	4 - Nedzīvojamā iekštelpa	-1	2.4	162.4	Nav
45	Priekštelpa	4 - Nedzīvojamā iekštelpa	-1	2.4	4.2	Nav
46	Dušas telpa	4 - Nedzīvojamā iekštelpa	-1	2.4	7.1	Nav
47	Priekštelpa	4 - Nedzīvojamā iekštelpa	-1	2.4	4.8	Nav
48	Dušas telpa	4 - Nedzīvojamā iekštelpa	-1	2.4	8.1	Nav
49	Kāpņu telpa	4 - Nedzīvojamā iekštelpa	-1	2.4	15.5	Nav

## 18. Labiekārtojumi



18.1. Būves ar kadastra apzīmējumu.....50010070129001 labiekārtojumi

Reģistrētie labiekārtojumi	Apraksts (ja ir)	Apjoms (ja ir)
Aukstā ūdens apgāde		
Centrālā apkure		
Elektroapgāde		
Kanalizācija		
Karstā ūdens apgāde		
Tualetes telpa		
Vannas (dušas) telpa		

Izdrukas ID: 390001300123	Izdrukas datums: 01.12.2010	6 no 6
---------------------------	-----------------------------	--------

Skaidrojumi:


Nav – Kadastra informācijas sistēmā dati nav reģistrēti; Neregistrē – atbilstoši normatīvajiem aktiem dati netiek reģistrēti

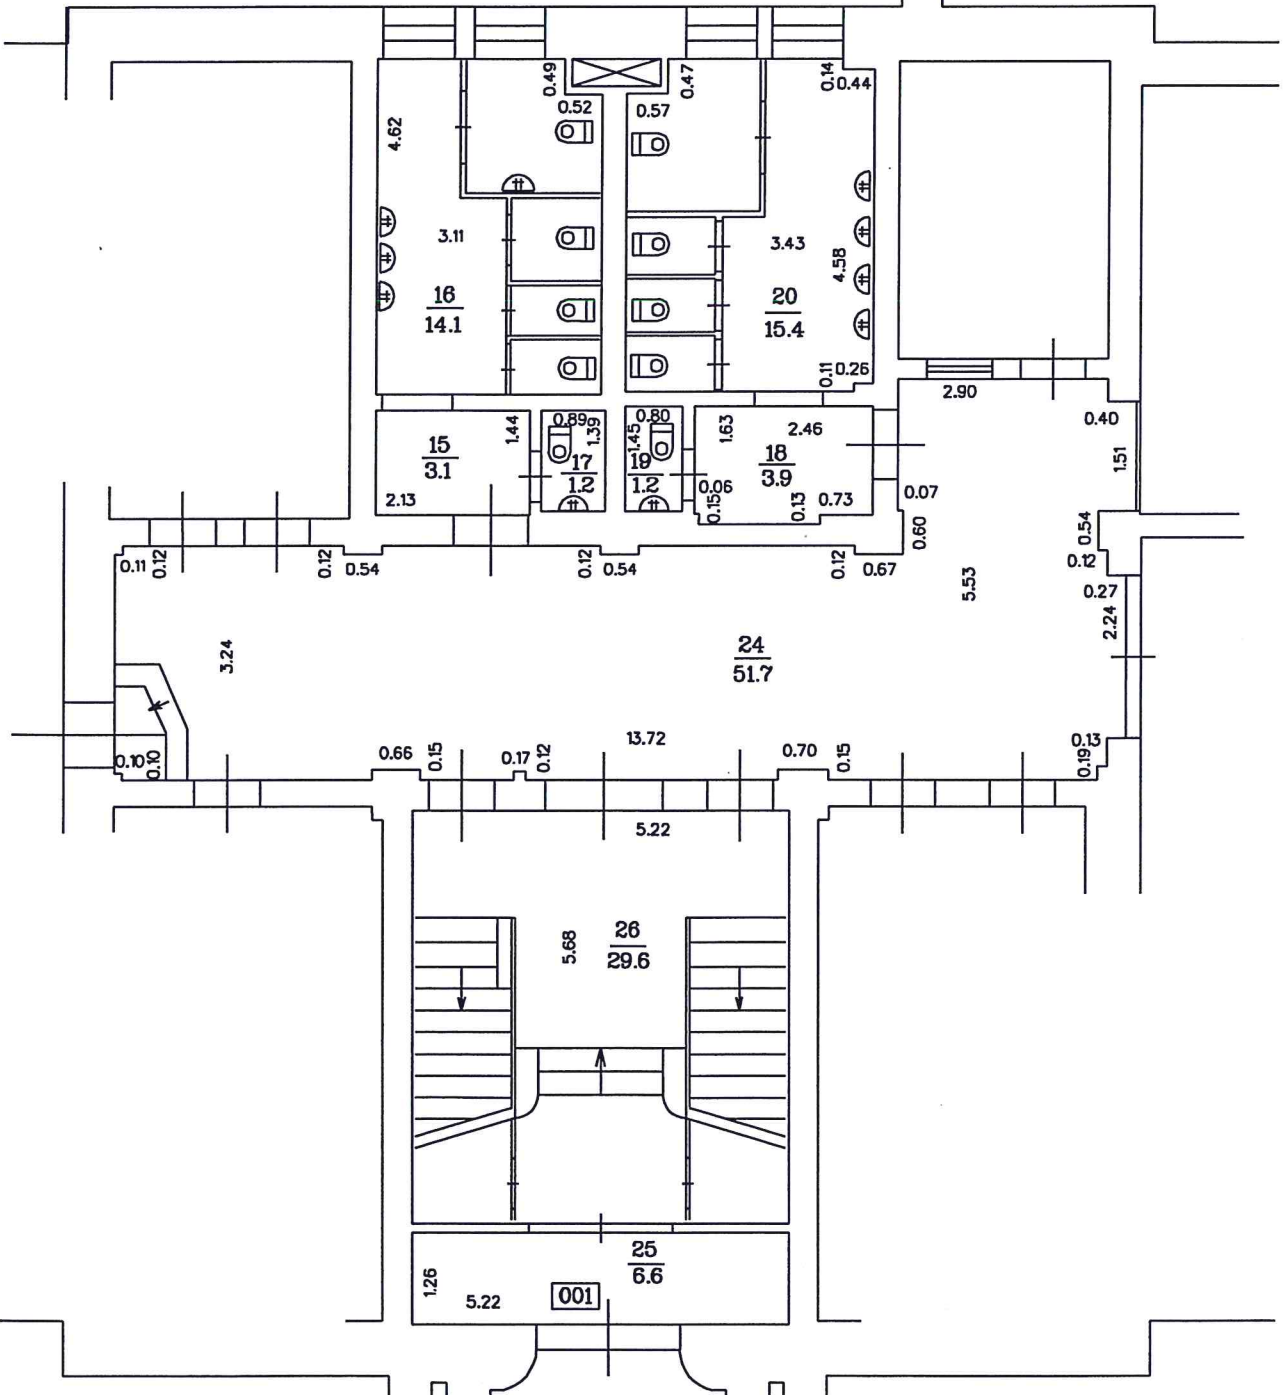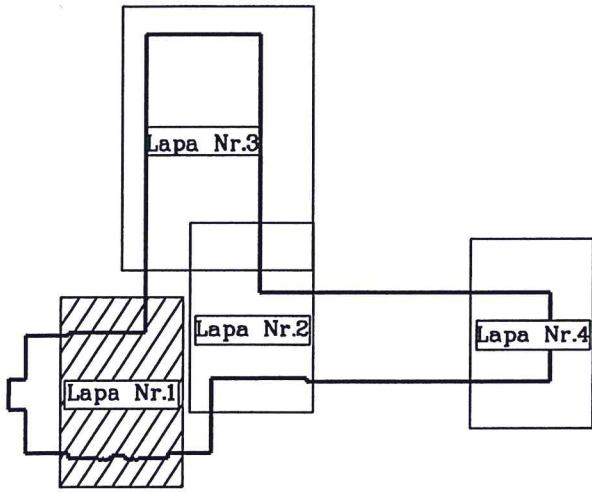

STĀVA PLĀNS

KADASTRA APZĪMĒJUMS	STĀVS	MĒROGS	LPP
5001 007 0129 001	1	1:100	1



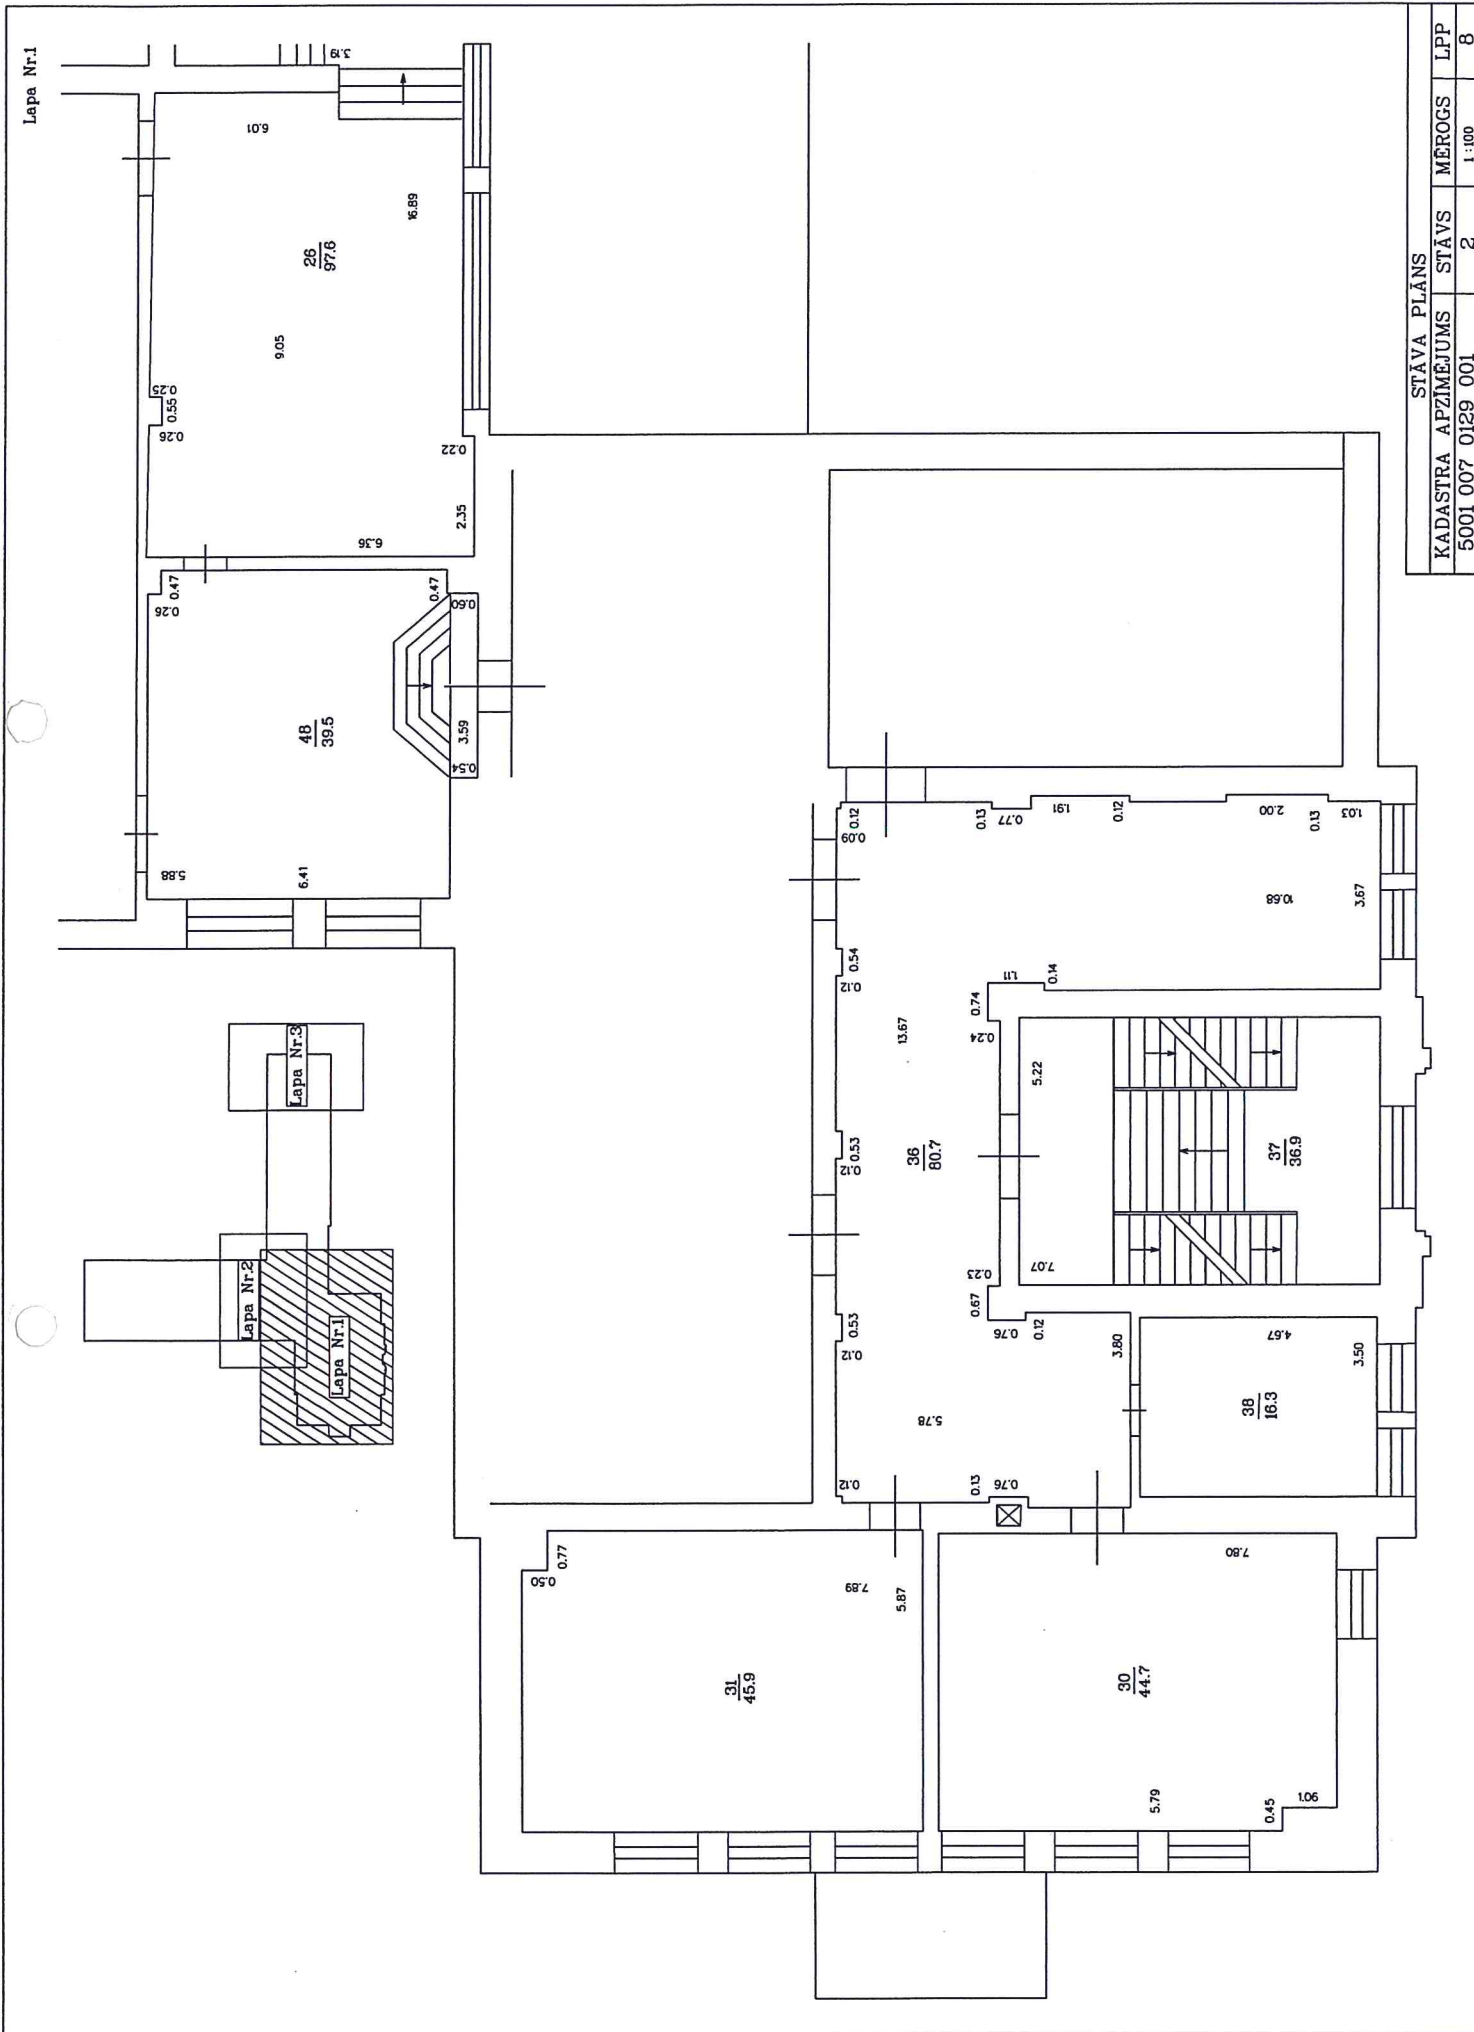


Lapa Nr.1


STĀVA PLĀNS

KADASTRA APZĪMĒJUMS	STĀVS	MĒROGS	LPP
5001 007 0129 001	2	1:100	8



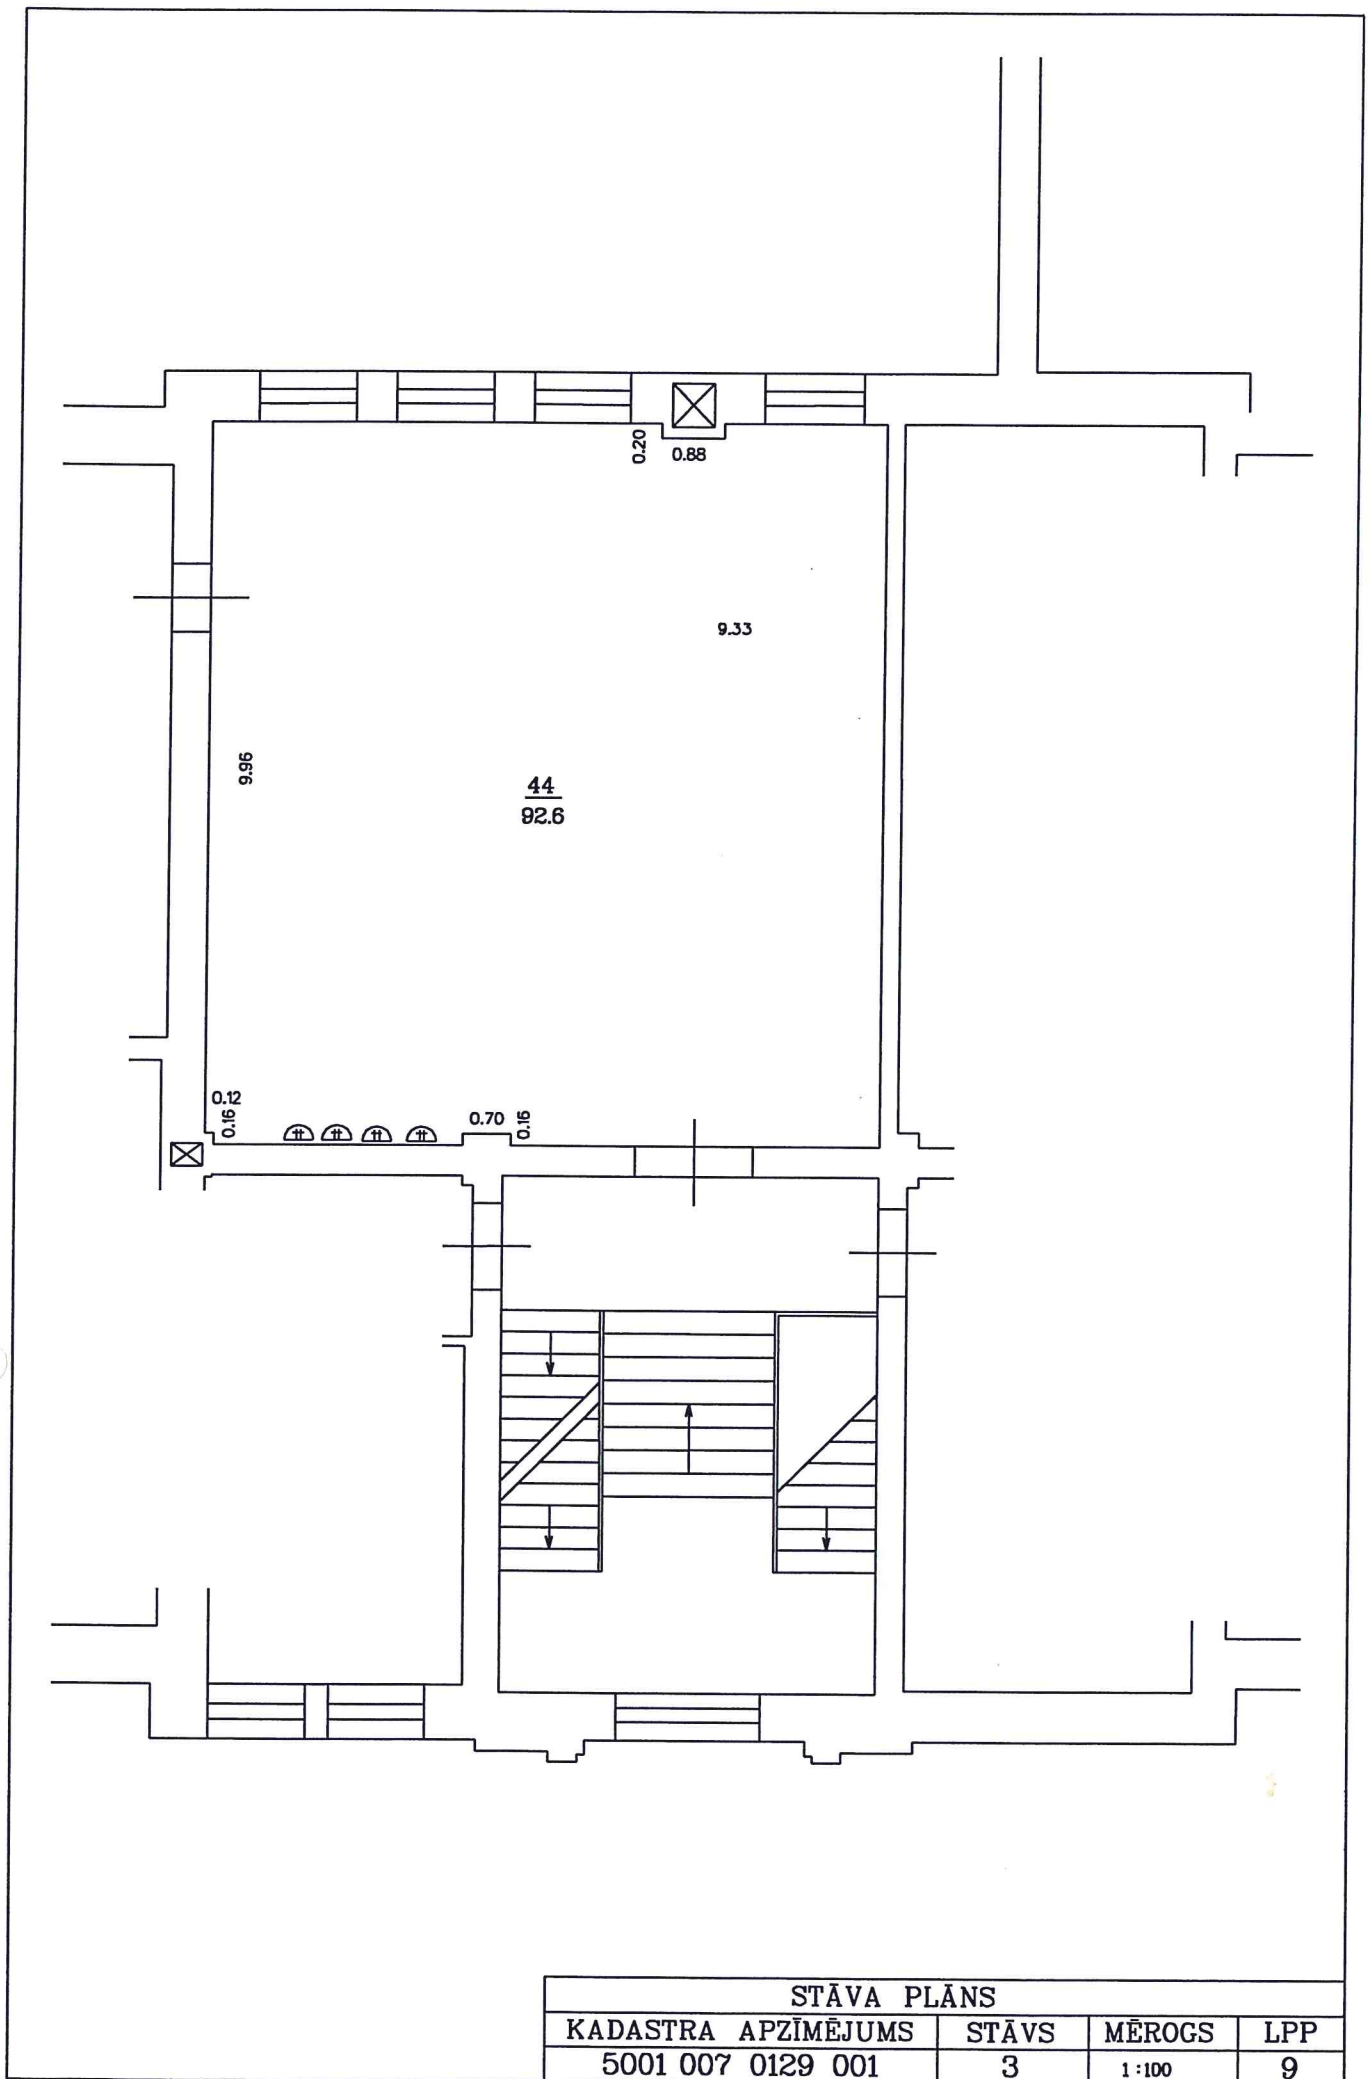

STĀVA PLĀNS			
KADASTRA APZĪMĒJUMS	STĀVS	MĒROGS	LPP
5001 007 0129 001	3	1:100	9

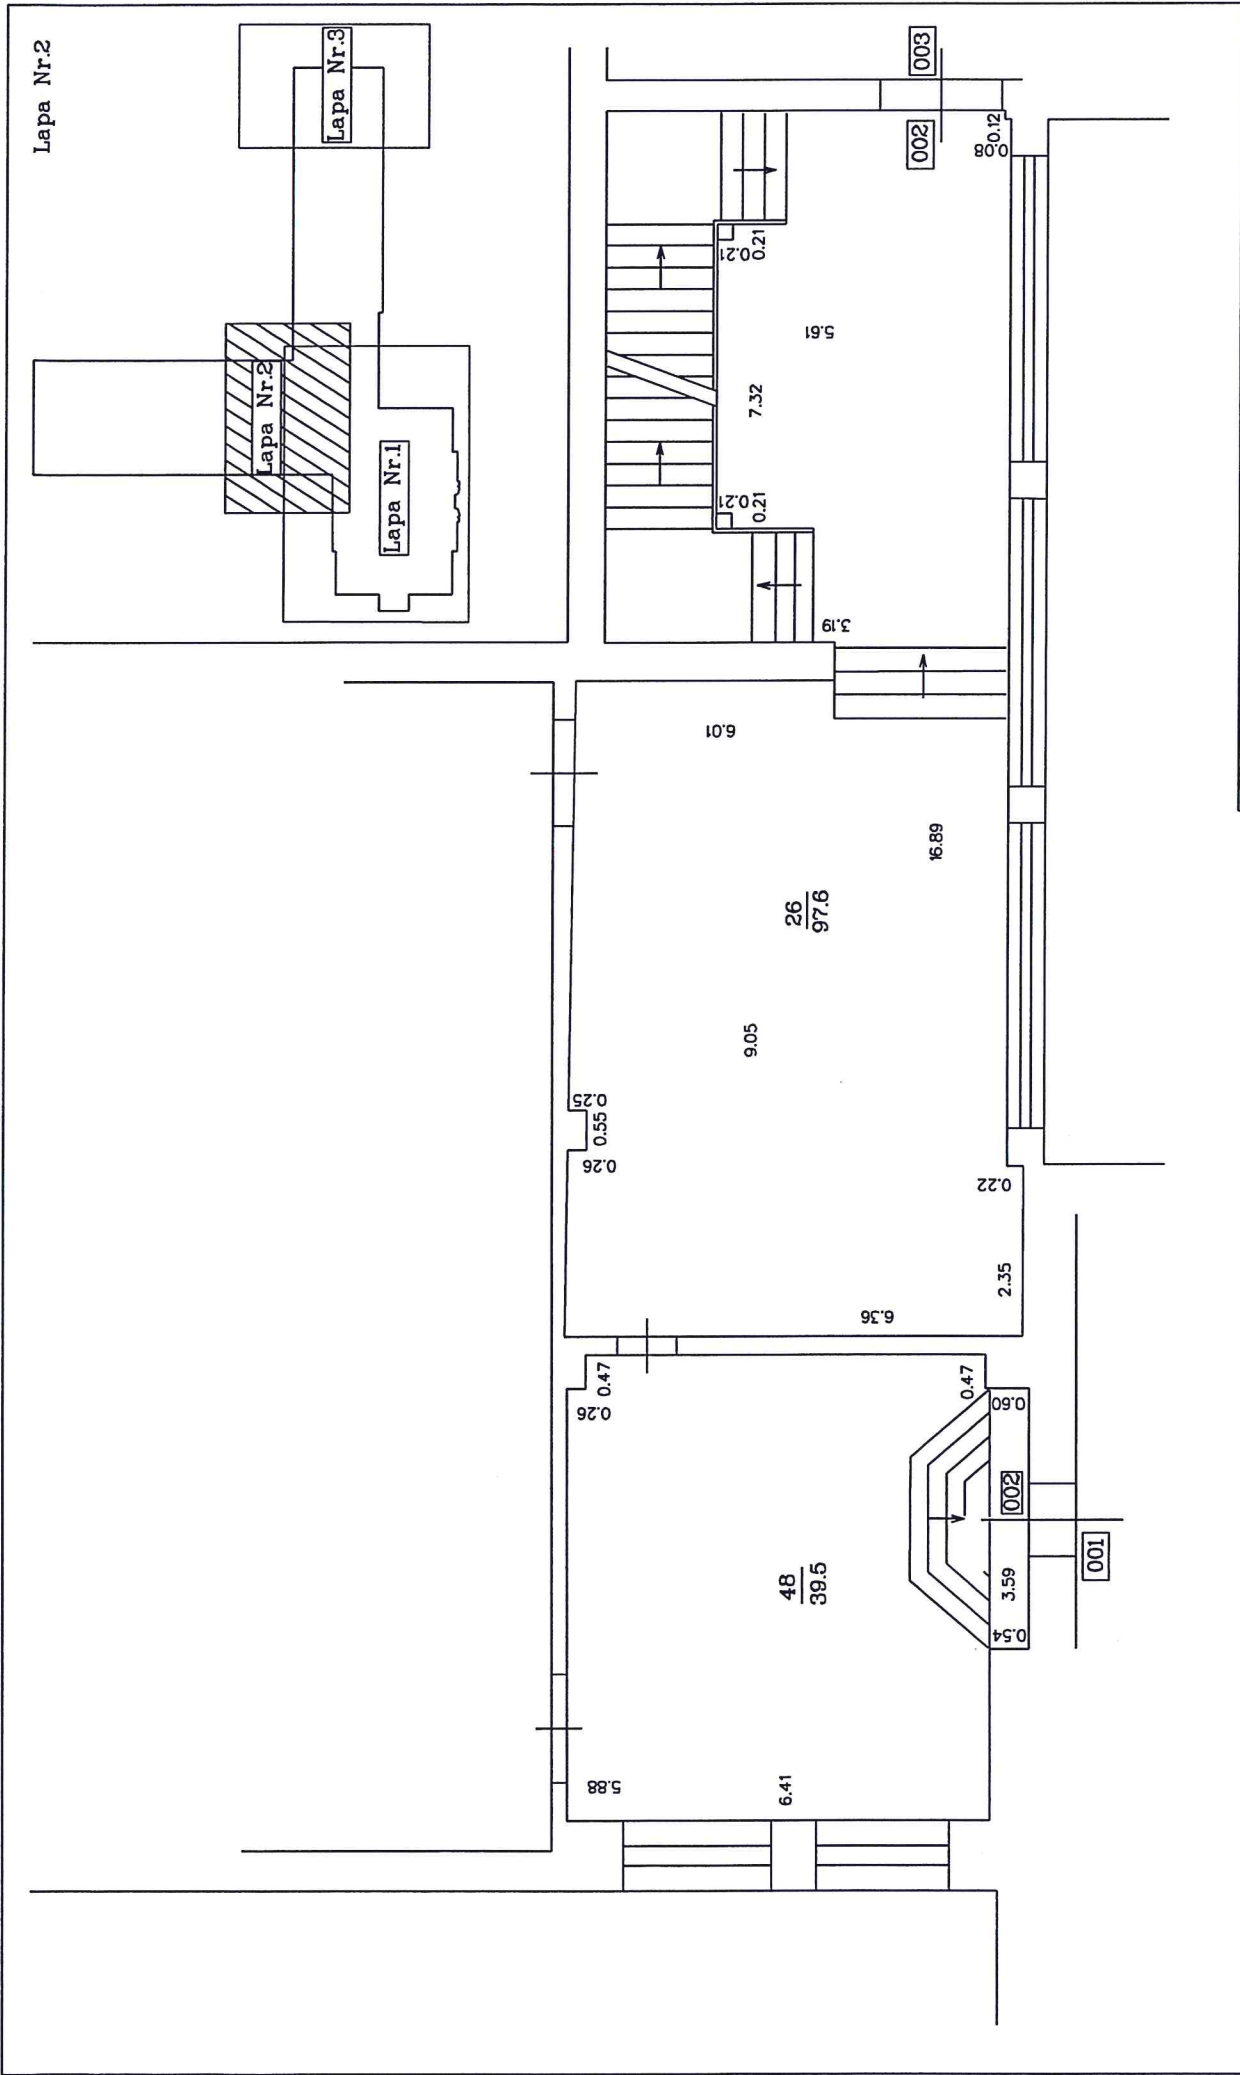

Lapa Nr.2

Lapa Nr.2



Lapa Nr.3

Lapa Nr.1

STĀVA PLĀNS			
KADASTRA APZĪMĒJUMS	STĀVS	MĒROGS	LPP
5001 007 0129 001	2	1 : 100	12




Lapa Nr.4

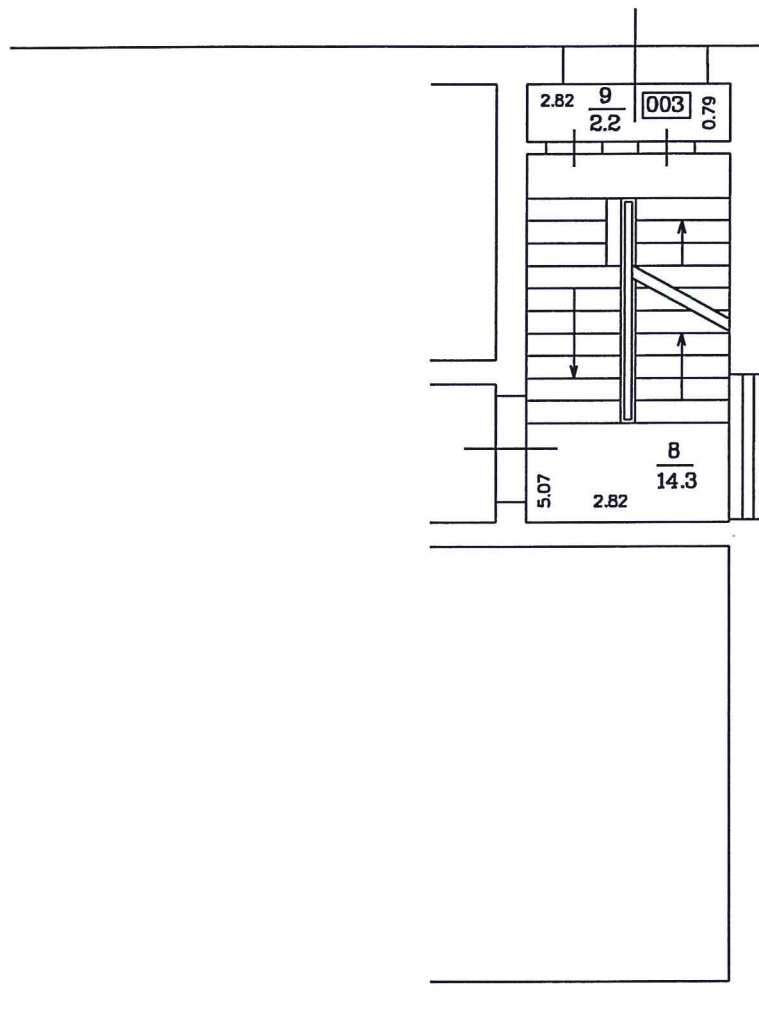
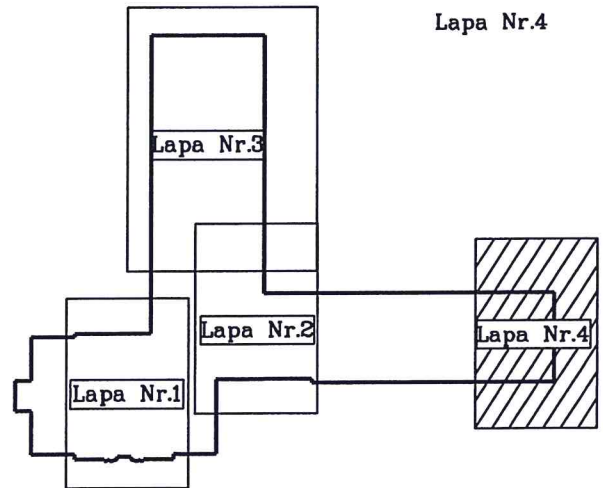


STĀVA PLĀNS

KADASTRA APZĪMĒJUMS	STĀVS	MĒROGS	LPP
5001 007 0129 001	1	1:100	13

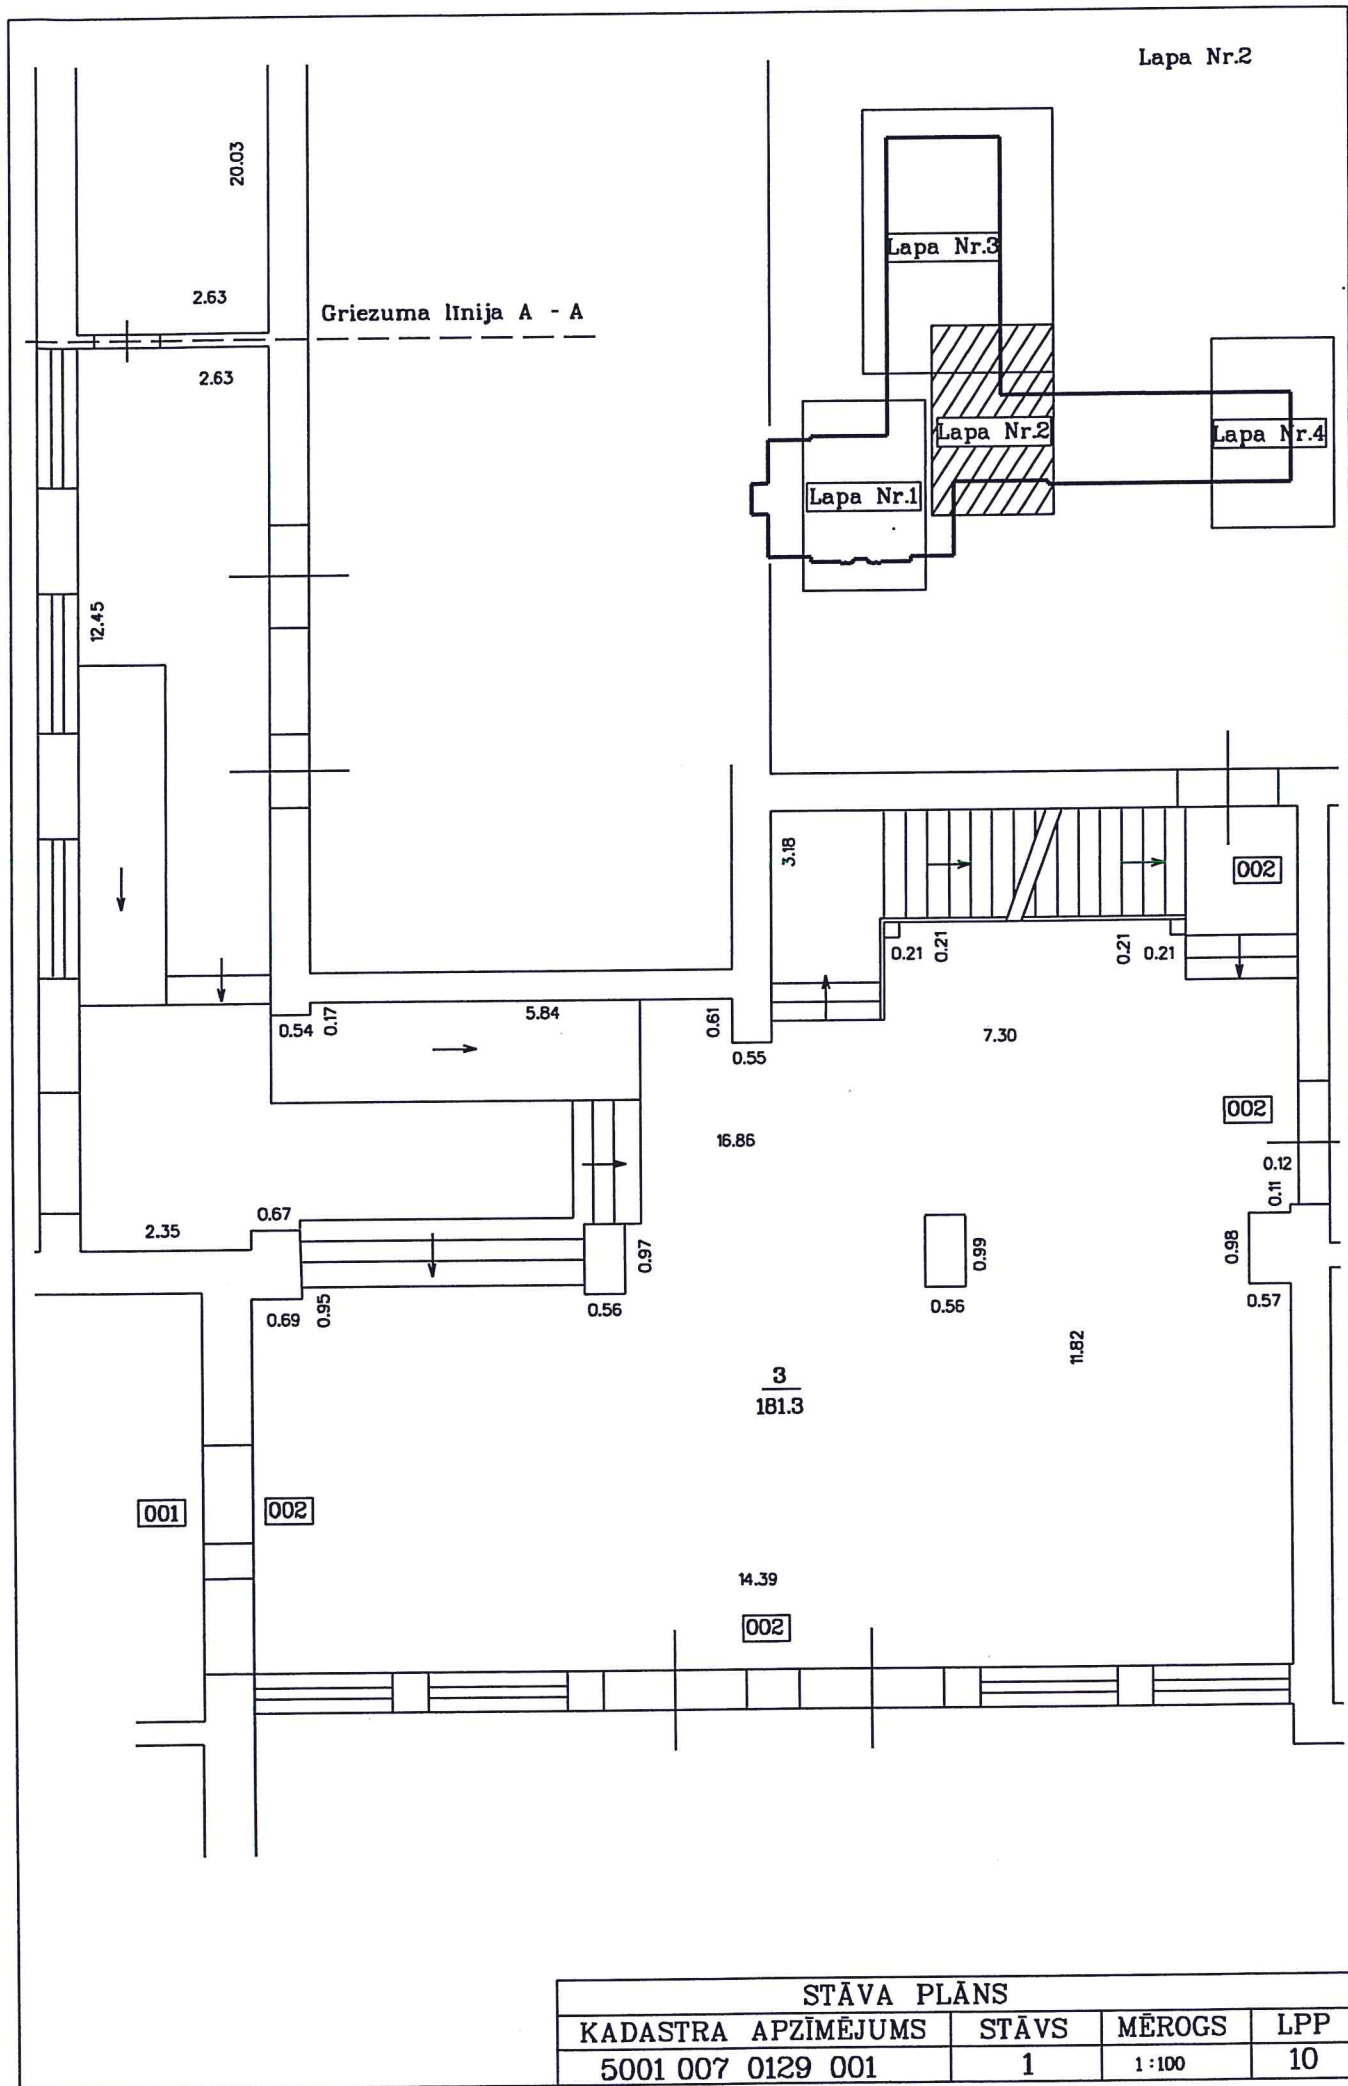



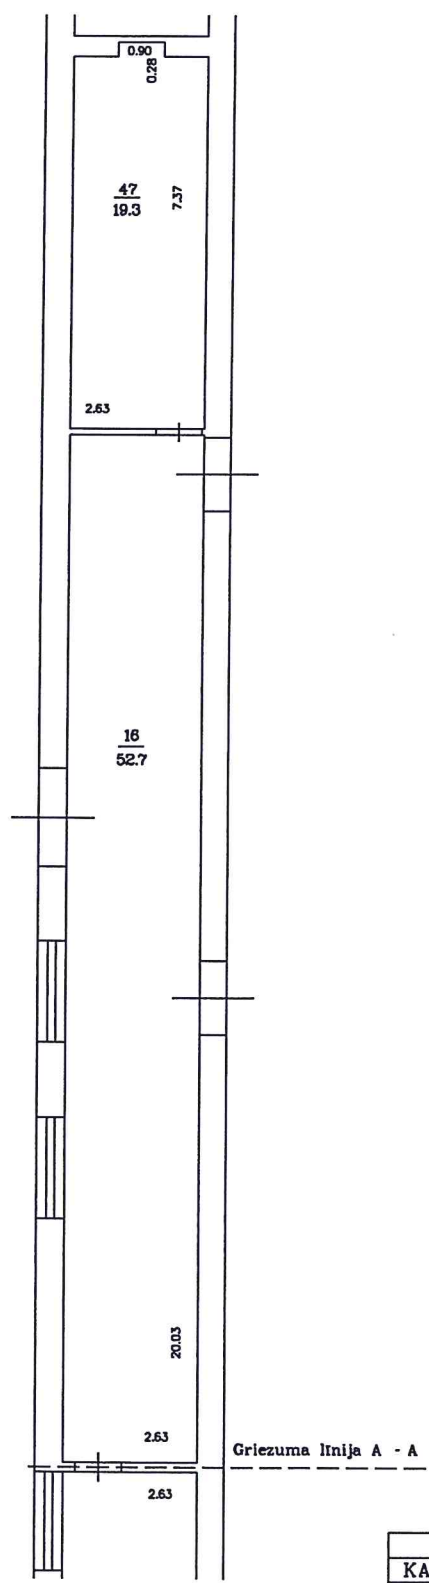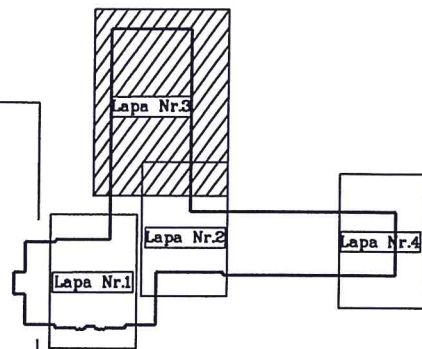

STĀVA PLĀNS			
KADASTRA APZĪMĒJUMS	STĀVS	MĒROGS	LPP
5001 007 0129 001	1	1:100	11