



*1. pielikums
 nama ligumam*

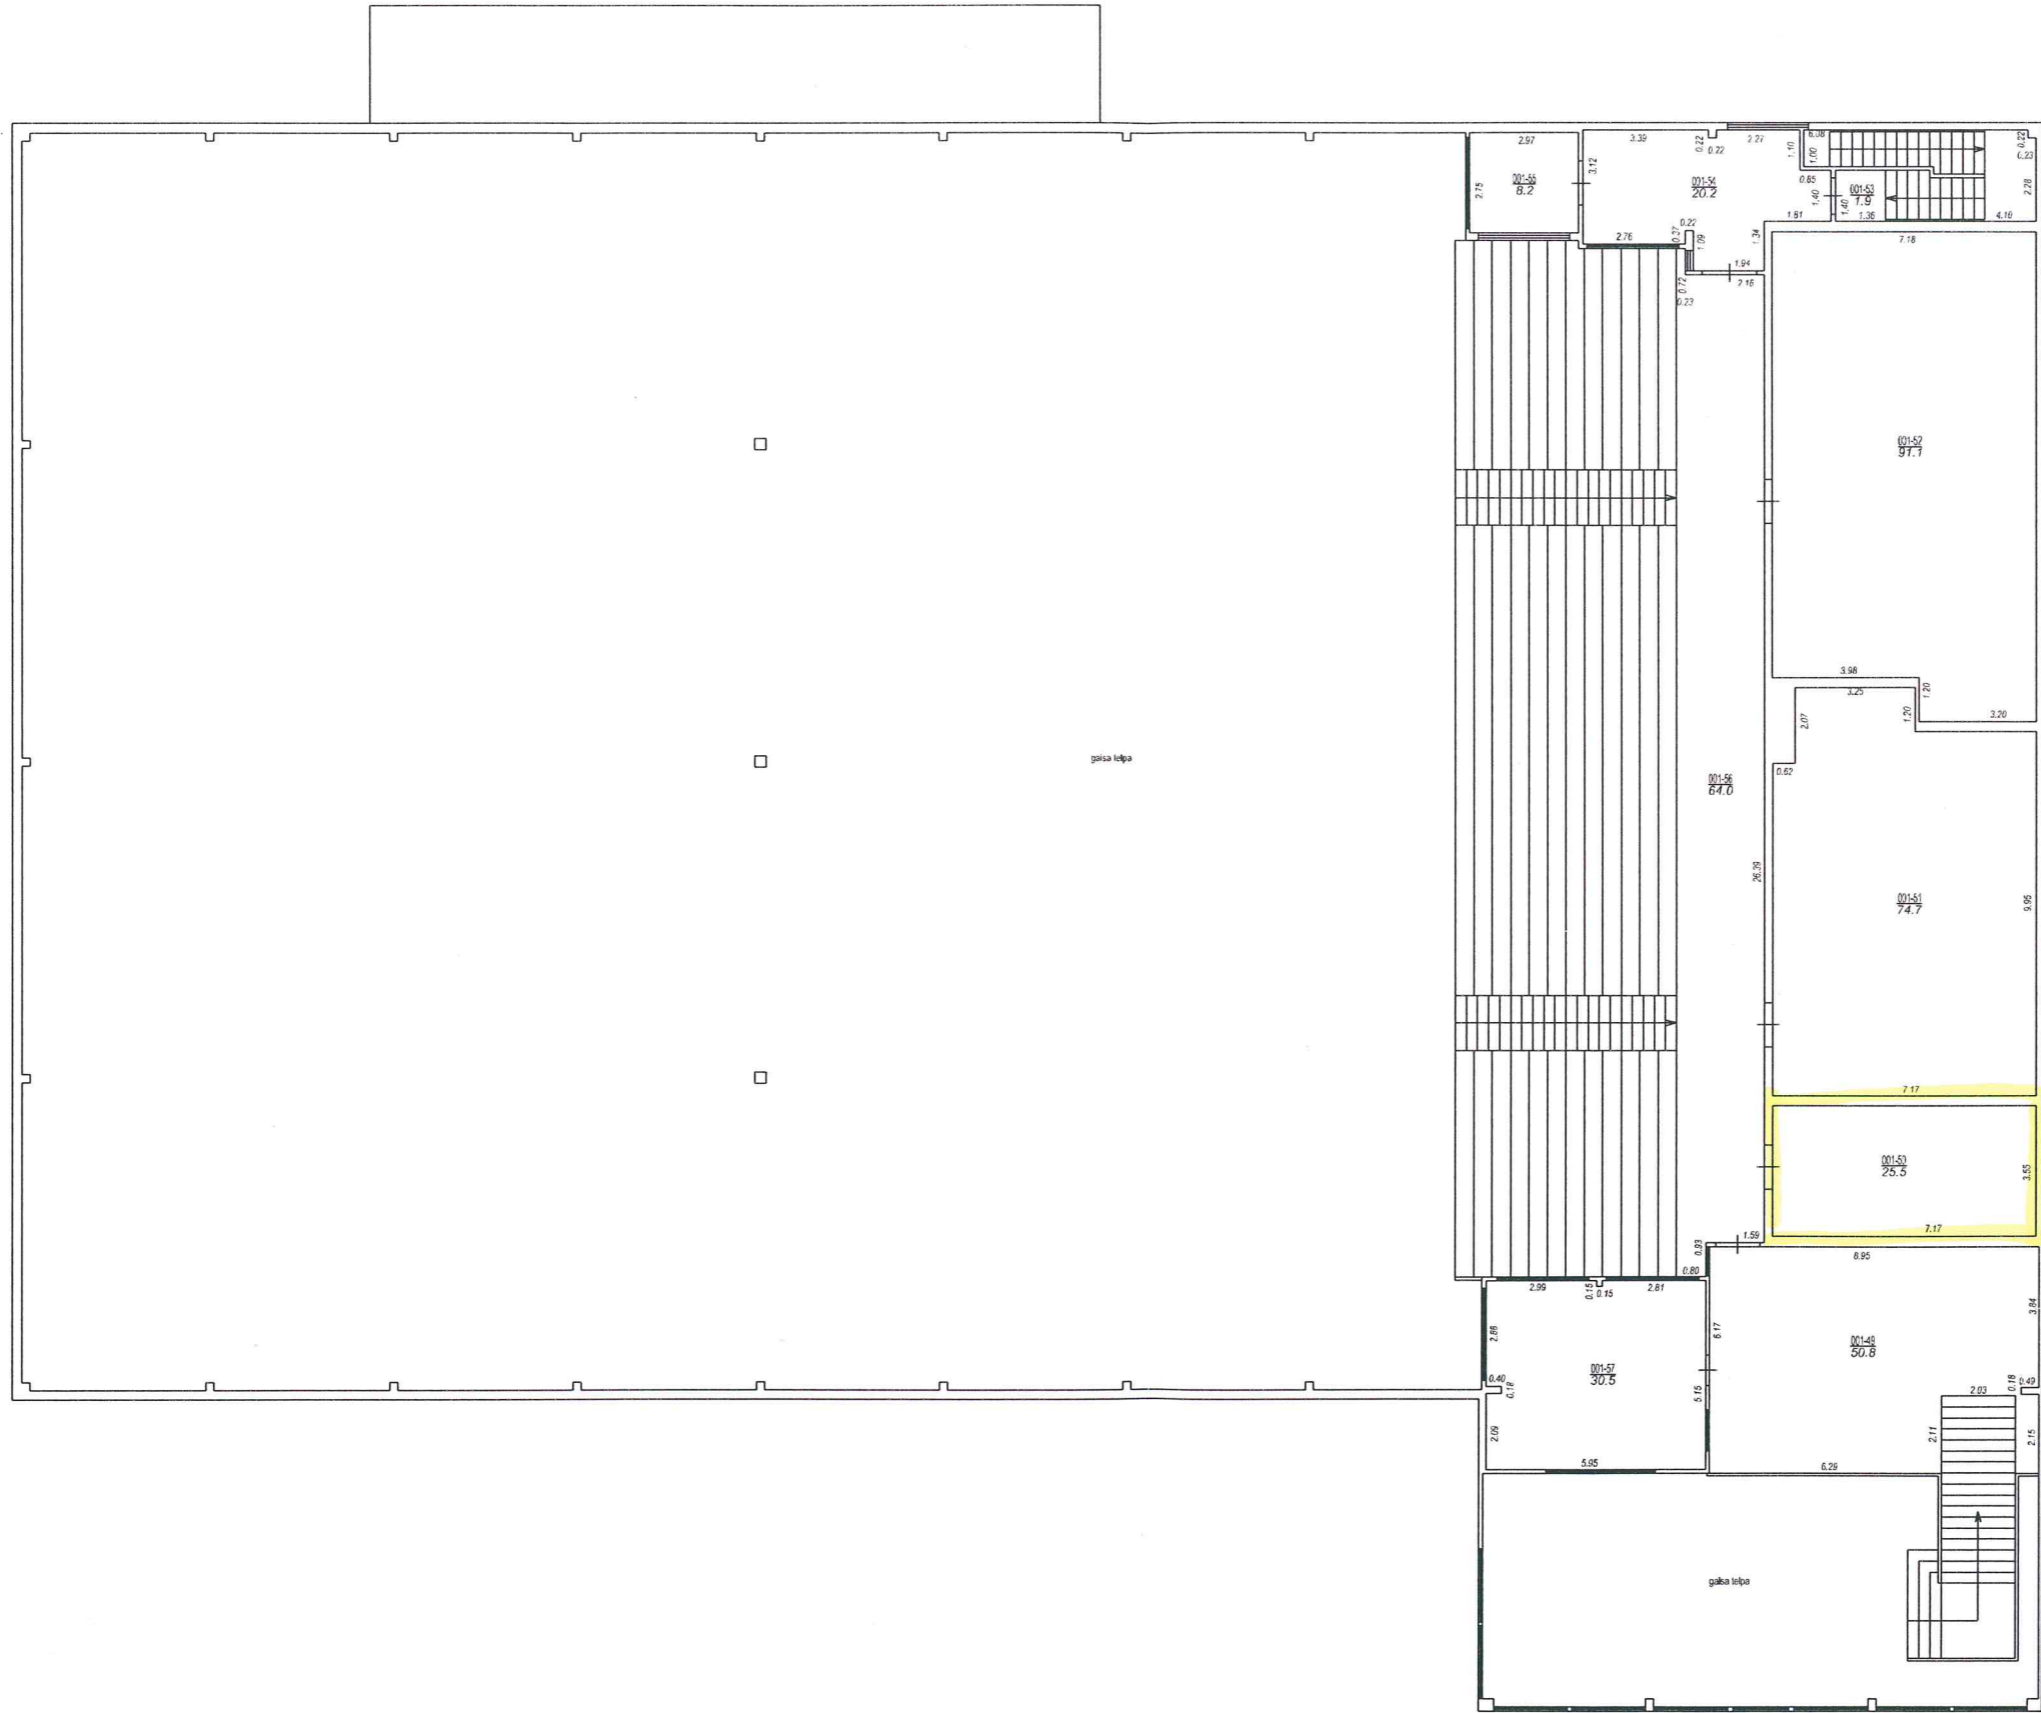

STĀVA PLĀNS			
KADASTRA APZĪMĒJUMS	STĀVS	MĒROGS	LPP.
50010020112002	2	1 : 200	7

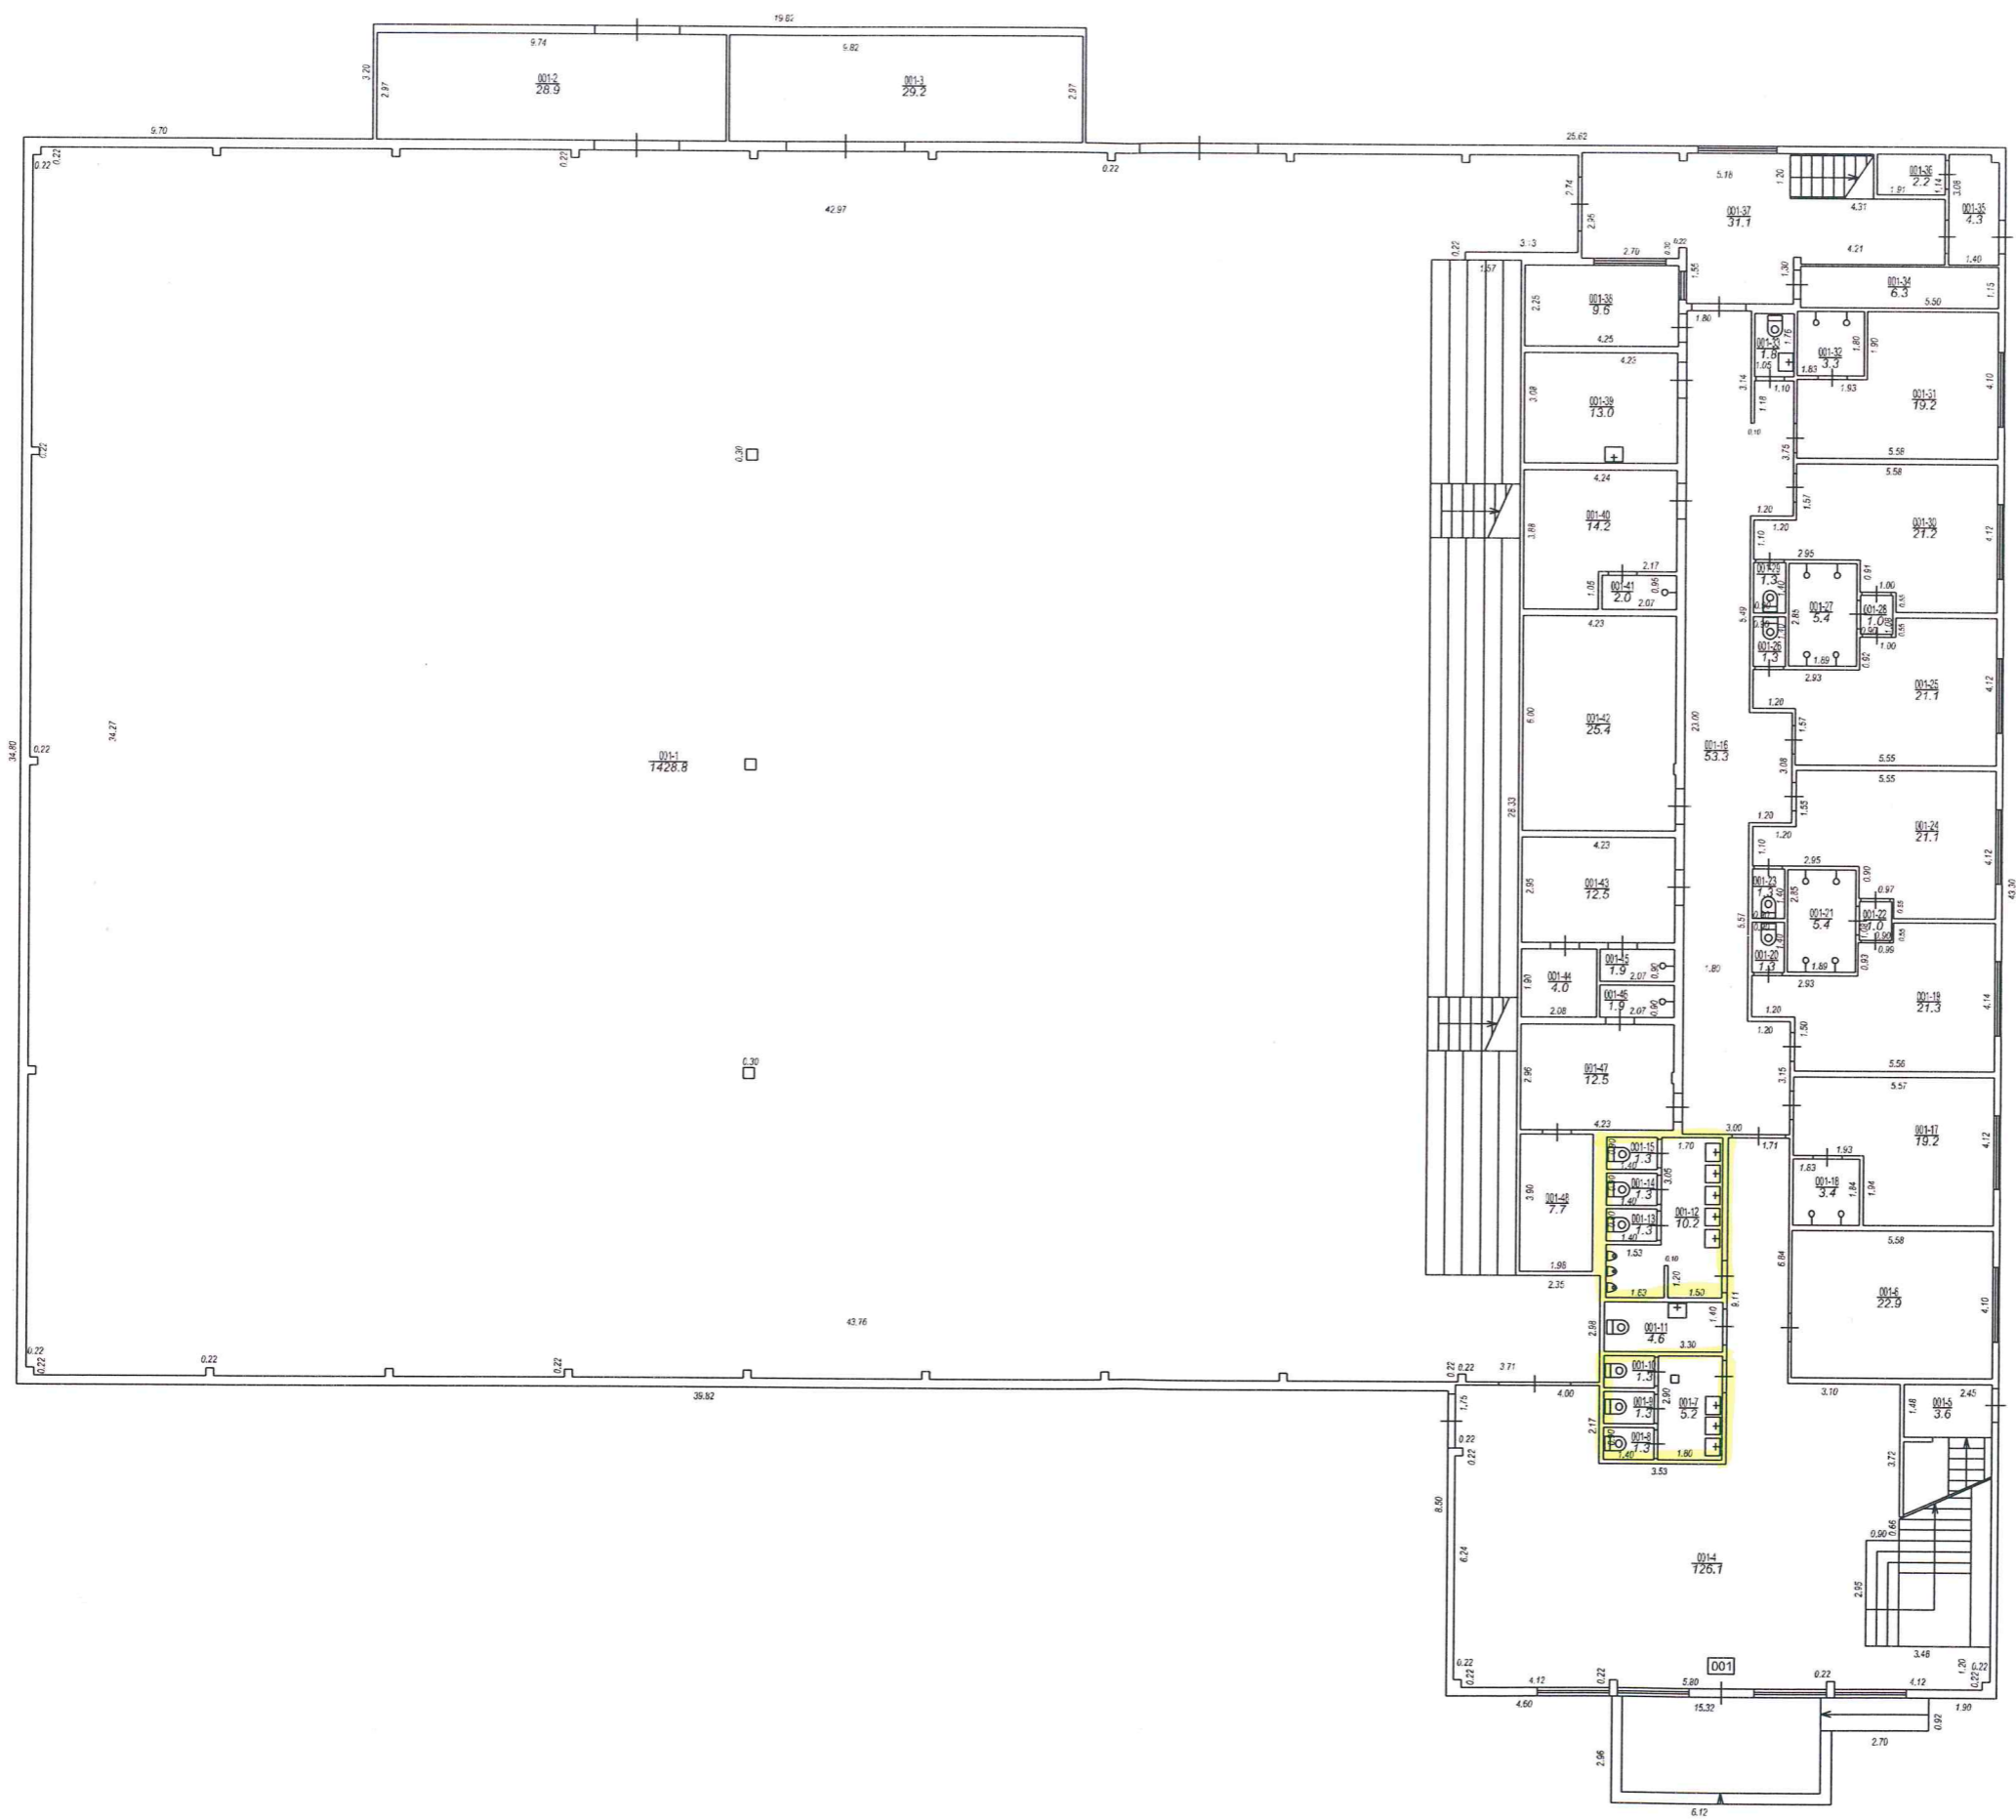

STĀVA PLĀNS			
KADASTRA APZĪMĒJUMS	STĀVS	MĒROGS	LPP.
50010020112002	1	1 : 200	6