


pielikums
Izkopējums no digitālās kartes

Nekustamais īpašums: "Stradu palīgsaimniecības", Stradu pagasts, Gulbenes novads


Kadastra numurs: 5090 004 0111

Zemes vienības kadastra apzīmējums: 5090 004 0111

Iznomājamās zemes vienības daļas platība: 1.45 ha

Zemes vienības robeža: 

Iznomājamās zemes vienības daļas atrašanās vieta: 

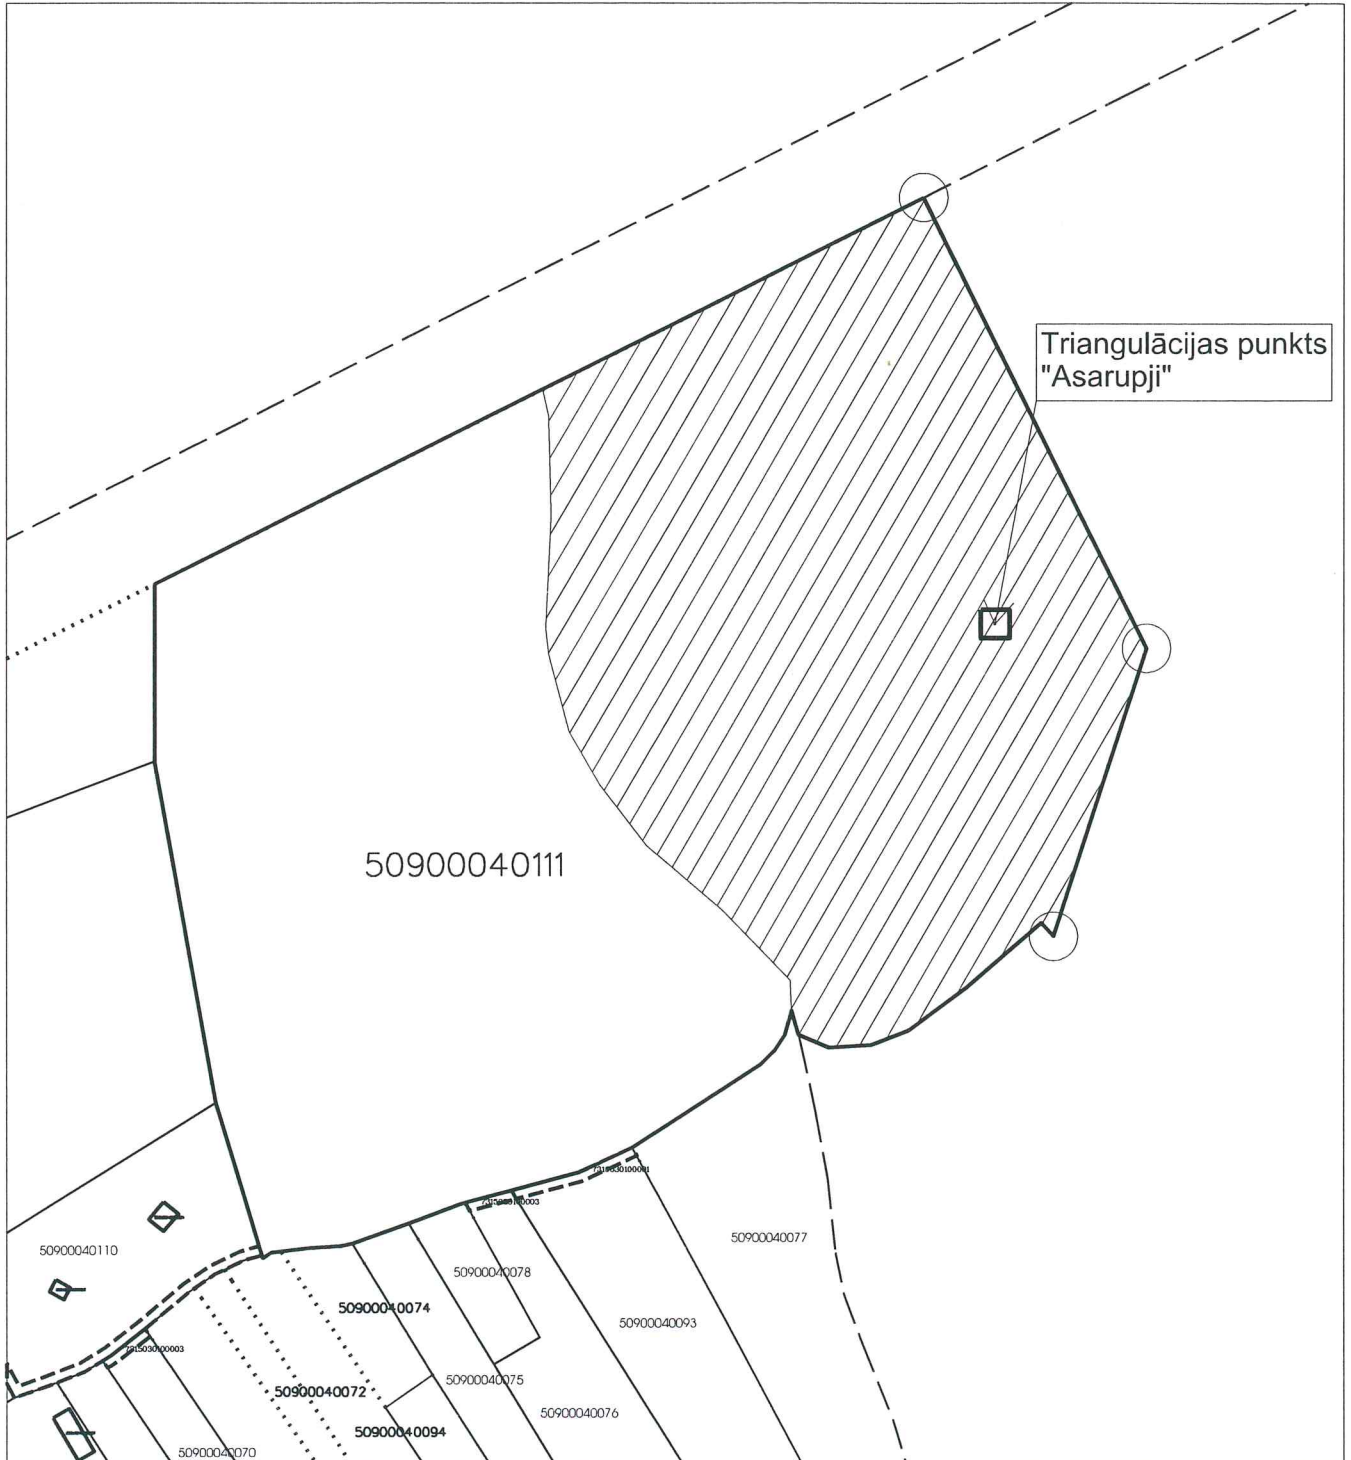

M 1 : 1500

Īpašumu pārraudzības nodaļas zemes lietu speciāliste

Atteviņš

I.Otvare

16.09.2024.