

LATVIJAS REPUBLIKA

## APGRŪTINĀJUMU PLĀNS

Zemes vienības kadastra apzīmējums : 5001 006 0181

Adrese: Brīvības iela 21A, Gulbene, Gulbenes novads


Apgrūtinājumu saraksts:

1. 7312081000 - ekspluatācijas aizsargjoslas teritorija ap automobiļu gāzes uzpildes staciju (AGUS) - 0,1015 ha.

Plānā attēlota informācija par apgrūtinājumiem 2024.gada 10.jūlijā

Plāna mērogs: 1 : 500

Zemes vienības platība: 0,1015 ha

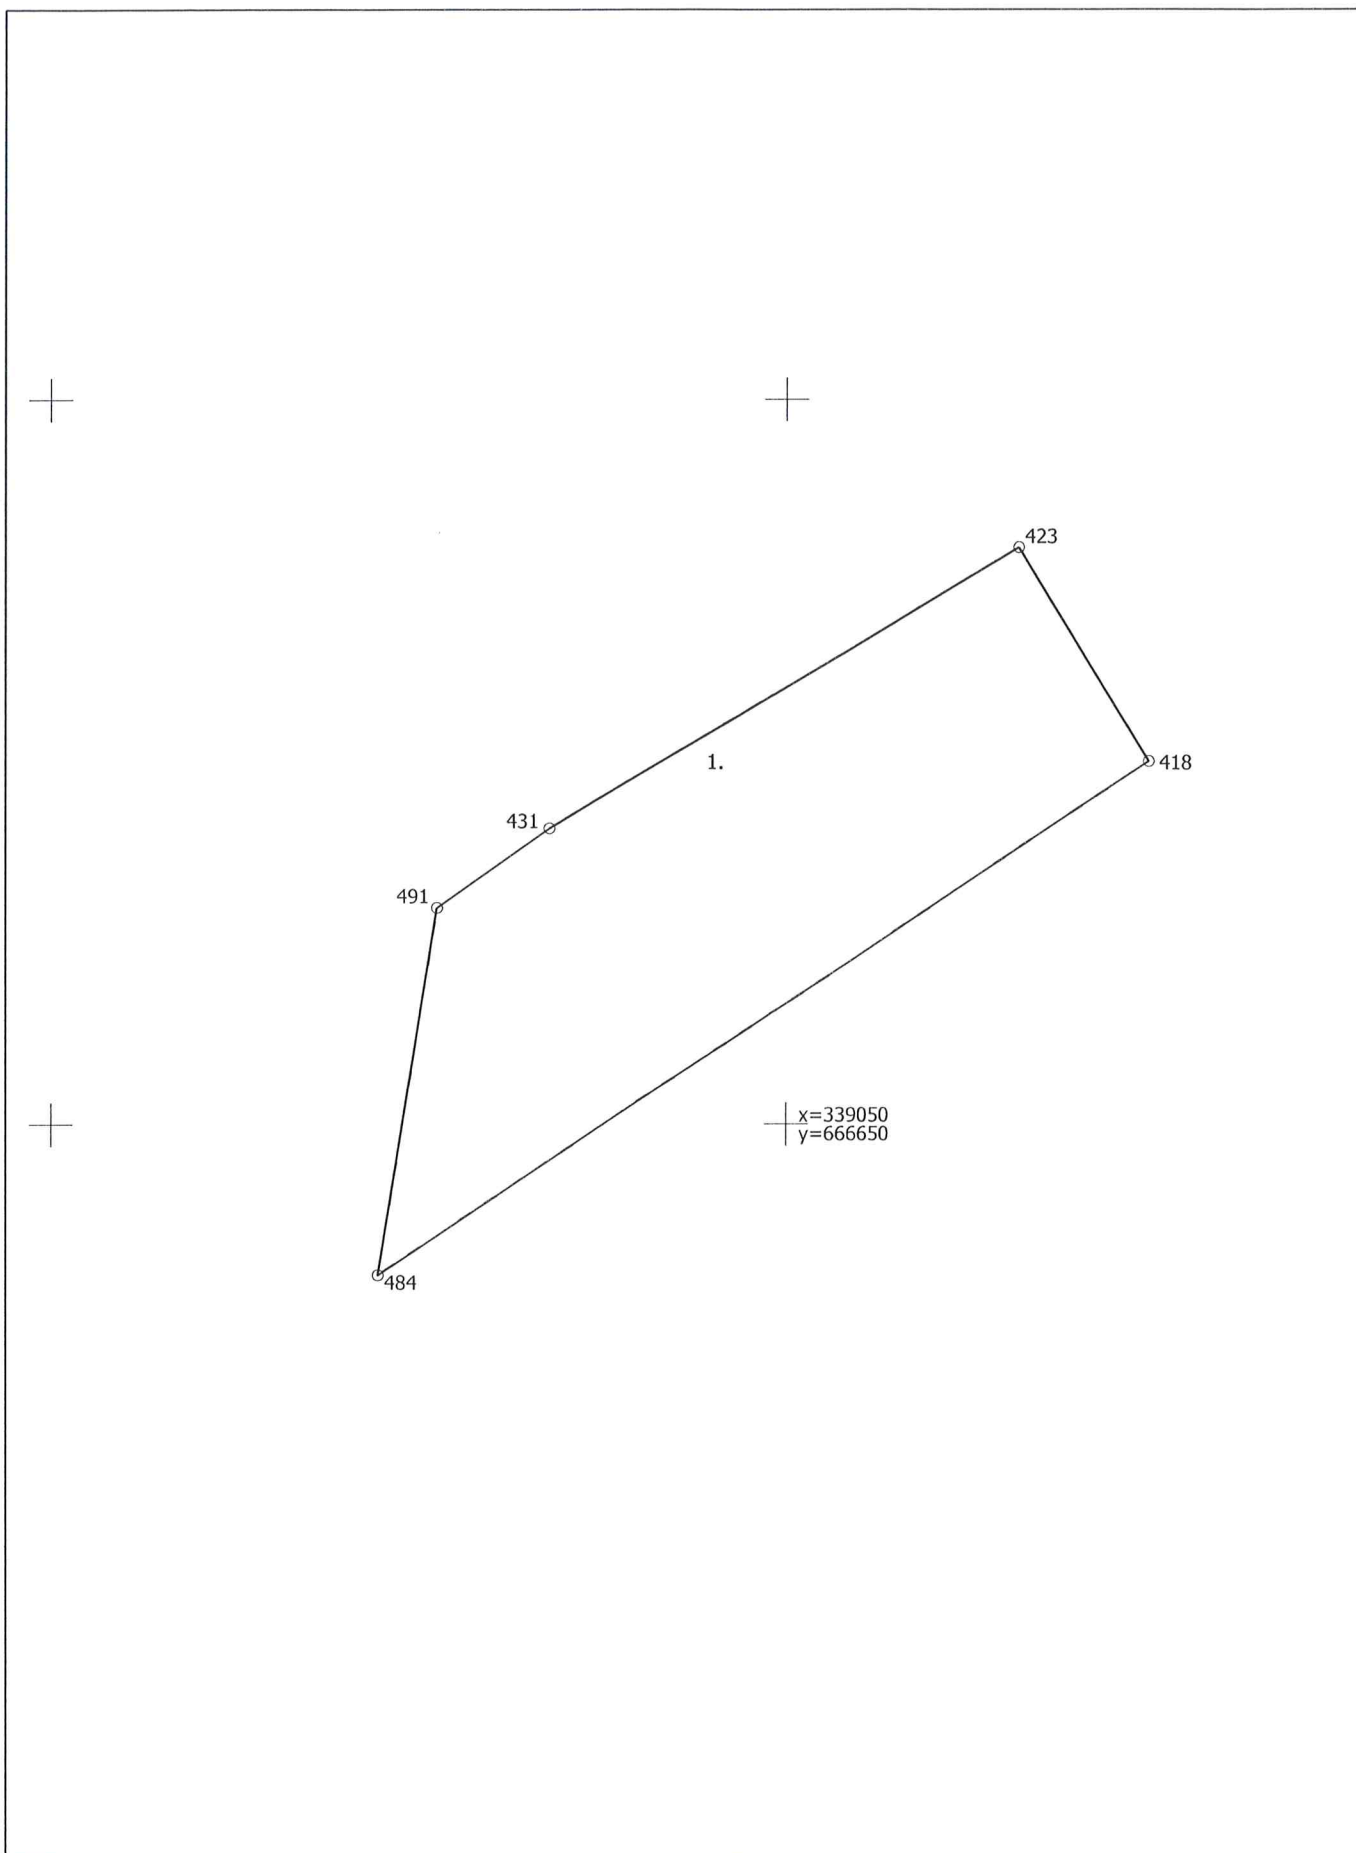

<p>Apgrūtinājumu plāns</p>	<p>5001 006 0181</p>	<p>Plāna mērogs 1 : 500</p>	<p>2.lapa no 2</p>
<p>Mērniece Sandra Puisāne sertifikāta Nr.CB0063</p>	<p>Plāns sagatavots atbilstoši Ministru kabineta 2011.gada 27.decembra noteikumiem Nr.1019 "Zemes kadastrālās uzmērīšanas noteikumi"</p>		