
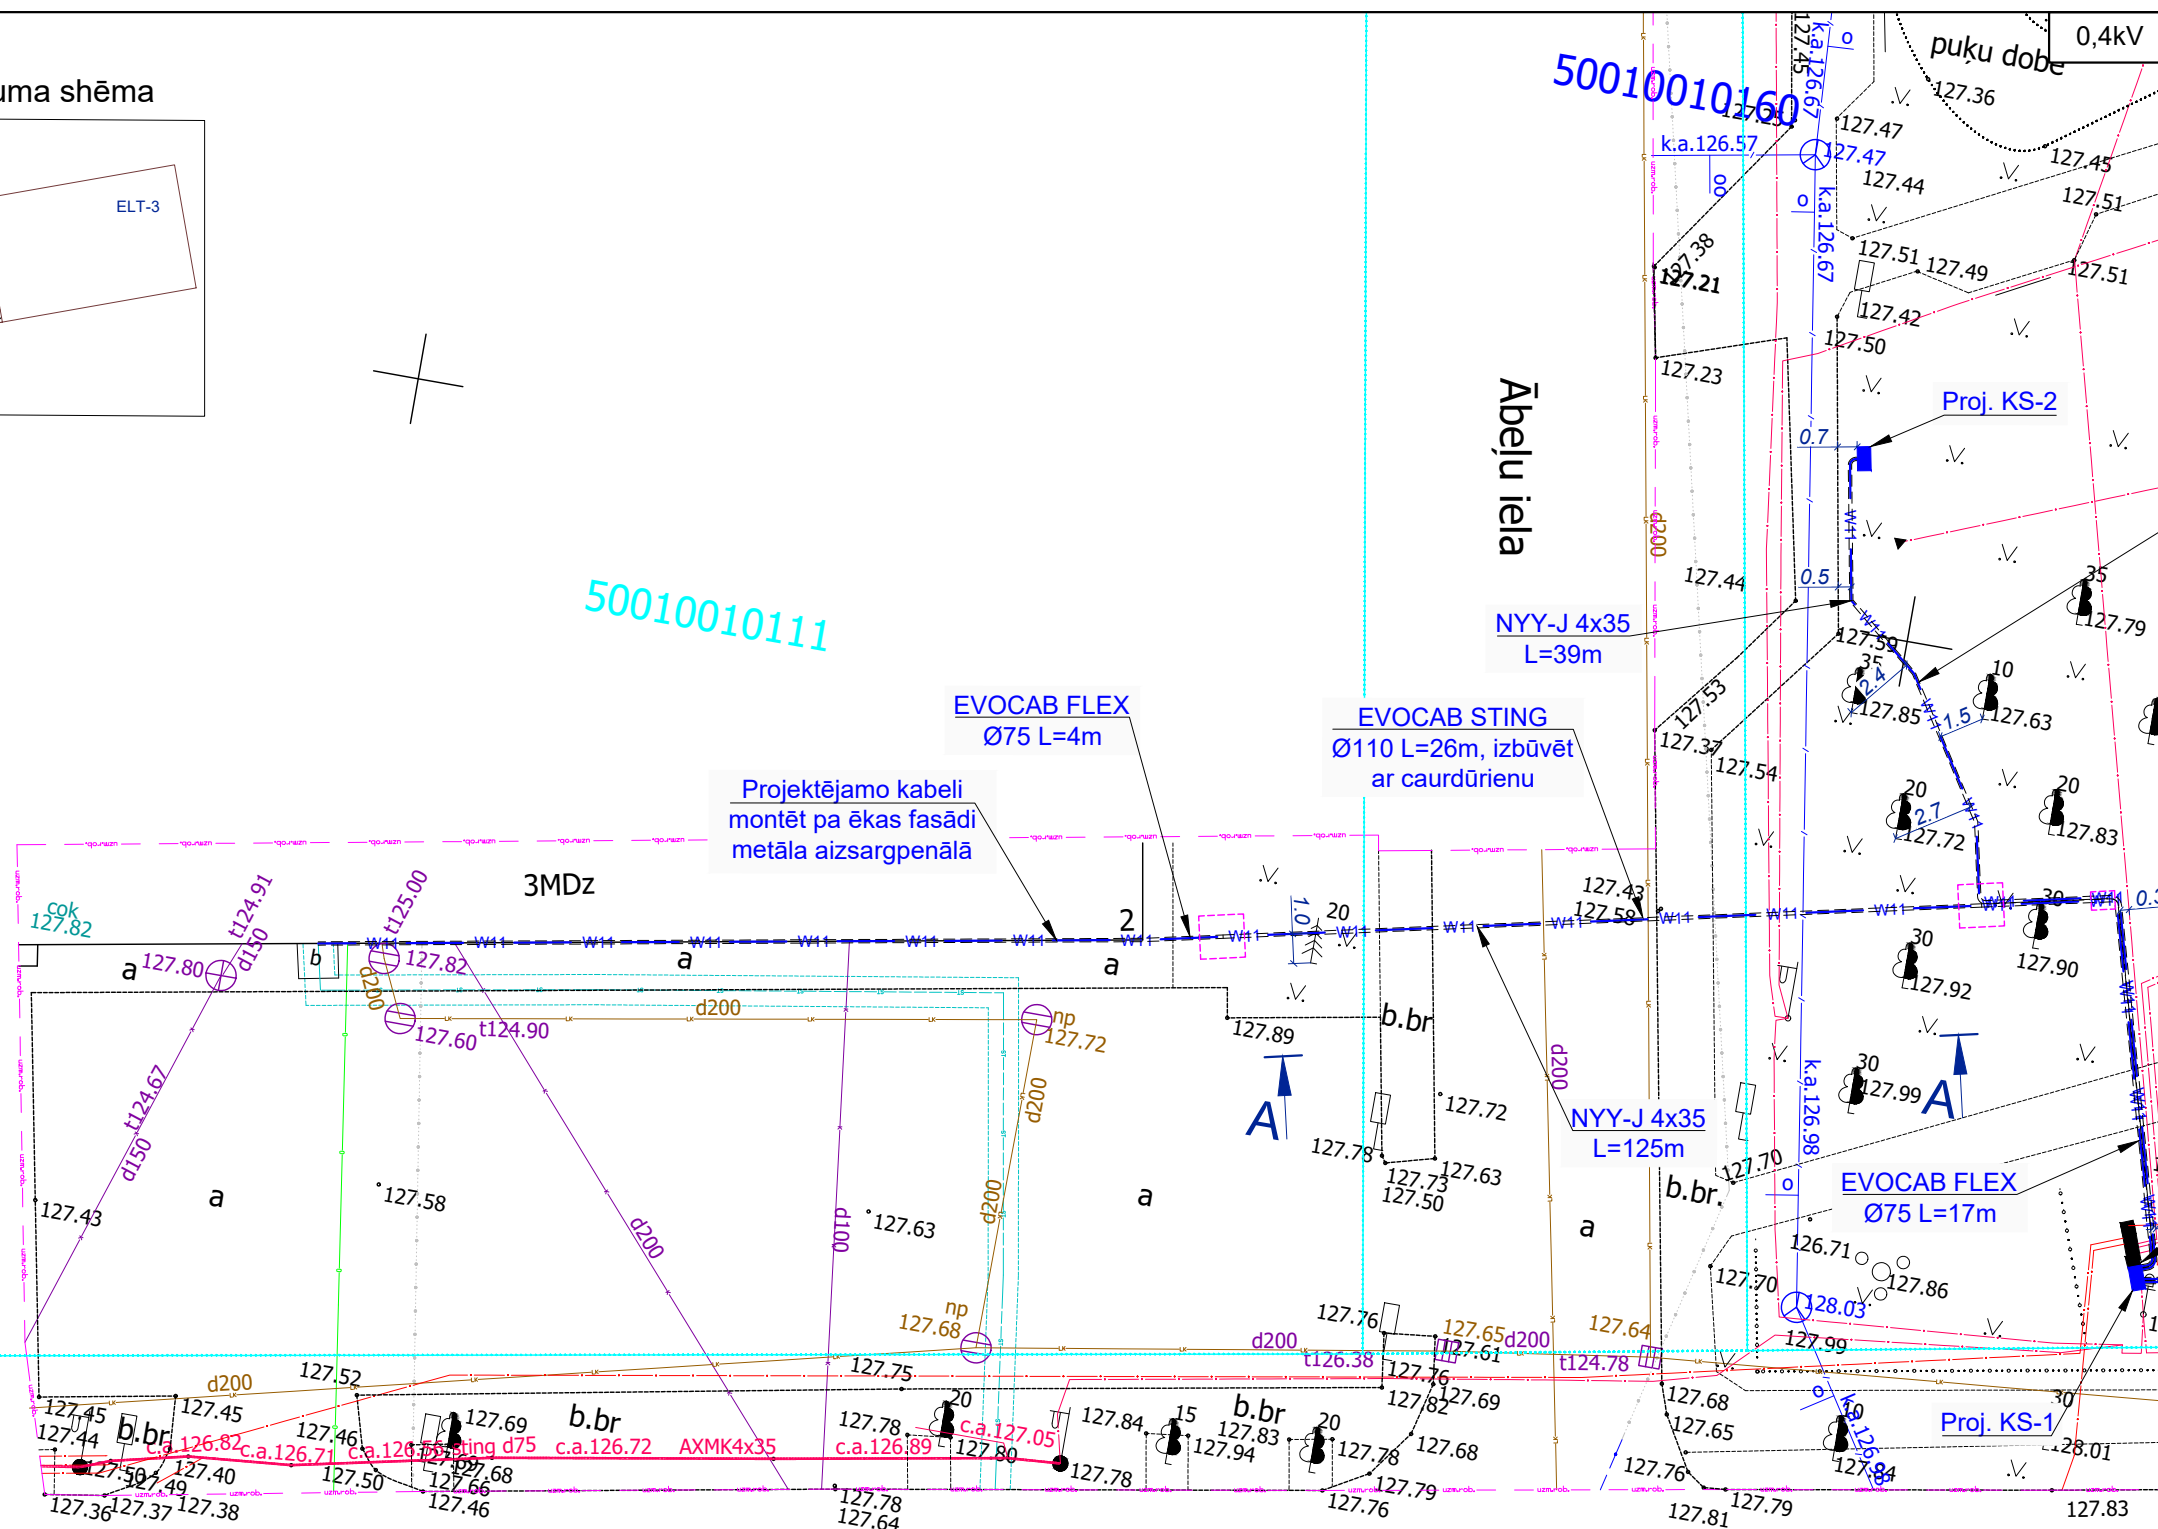


Lapu izvietojuma shēma

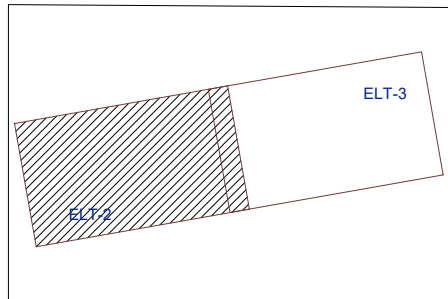

50010010161

PROJEKTĀ IZMANTOTIE APZĪMĒJUMI

Nr.p.k.	Apzīmējums	Atšifrējums
1.	— W11 — W11 —	Proj. 0.4kV lietotāja kabelīnija
2.	■	Proj. komutācijas sadalne
3.	□	Proj. aizsargcaurule
4.	— . . . — . . . —	Esoša 0.4kV kabelīnija

<p>SIA "EnergoUP" Reģistrācijas Nr.: 42403047702 Būvkomersanta reģ.Nr.: 16179 Zavoloko iela 28, Rēzekne, LV-4601 Tālr.: +371 25660446 E-pasts: info@energoup.lv ©All rights reserved ©Izmantojams saskaņā ar autortiesību likumu</p>				<p>Objekts: Elektropieslēgumu Gulbenes skvēram pārslēgšana</p>		<p>Būvniecības ierosinātājs: Gulbenes novada pašvaldība Reģ. Nr. 90009116327 Ābeļu iela 2, Gulbene, Gulbenes novads, LV-4401</p>		
Amats	Vārds, Uzvārds	Paraksts	Datums	Adrese:		Pasūtījuma numurs:		EU-22/2021
			30.12.2021.	Ābeļu iela 2, Gulbene, Gulbenes novads		Mērogs: 1:250		Stadija: TS
Izstrādātājs	Roberts Adamovičs			Projektdokumentācija		Lapa: 2		Marka: ELT
				Projektējamās elektroapgādes plāns		Lapas Nr.: 7		Lapas: 7