



Griezums (A-A). M1:100
izbūvēt ar caurdurienu

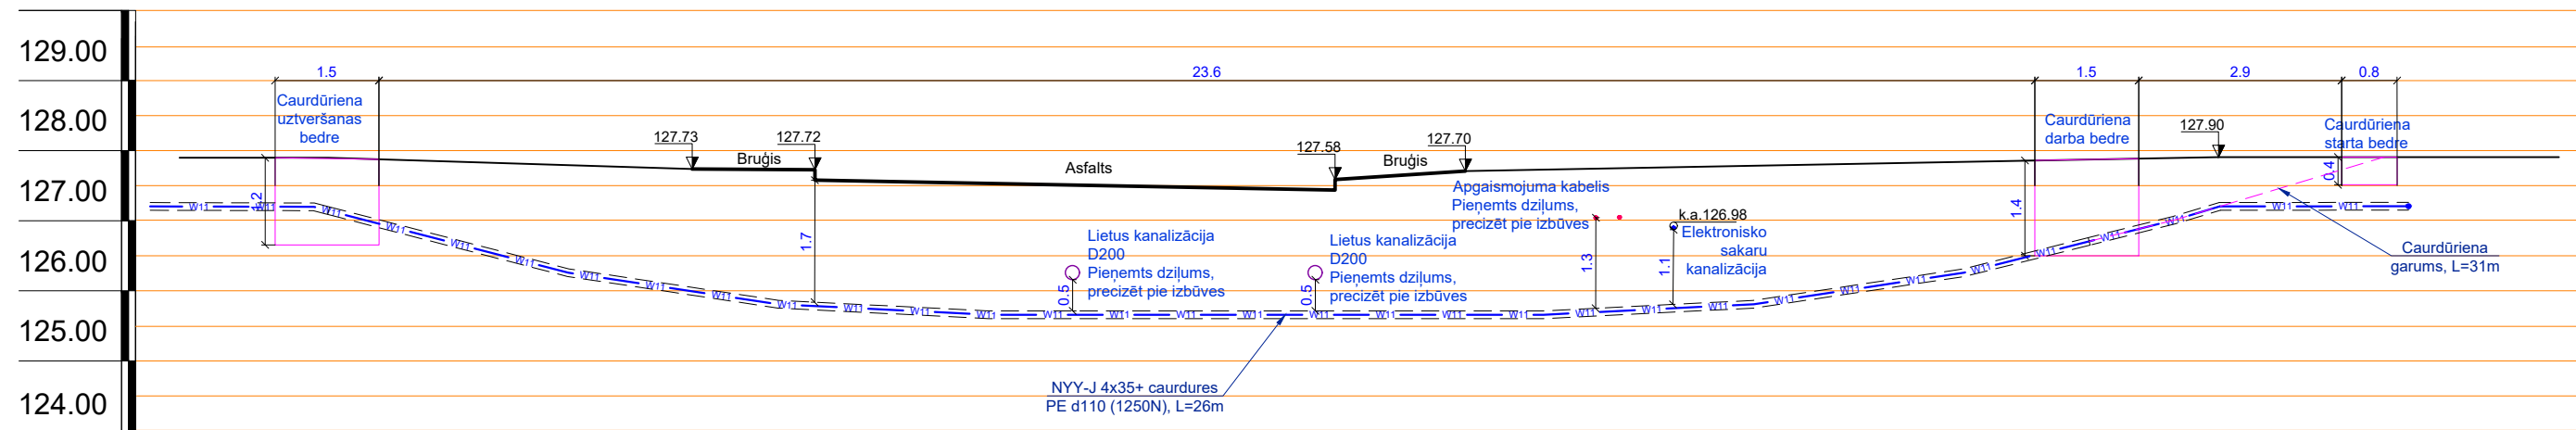

Situācijas plāns sk. ELT-2 lapu
M1:100

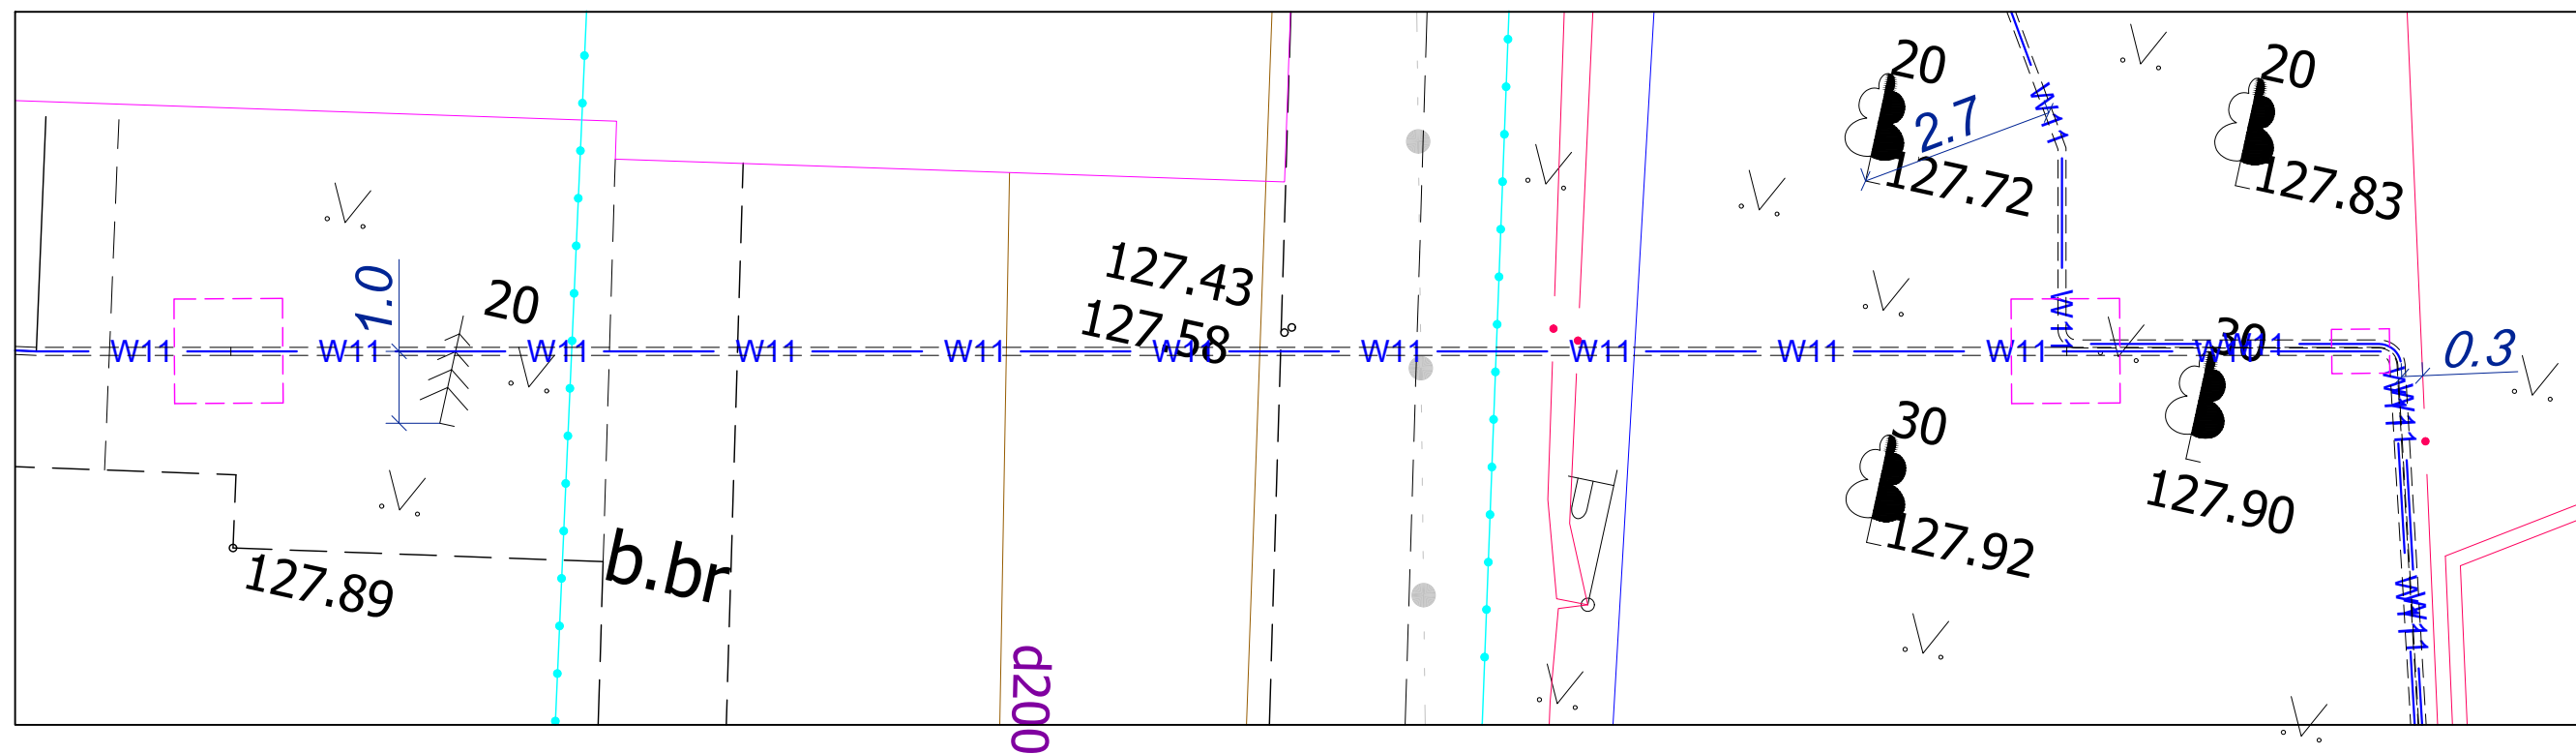

PROJEKTĀ IZMANTOTIE APZĪMĒJUMI

Nr.p.k.	Apzīmējums	Atšifrējums
1.	— W11 — W11 —	Proj. 0.4kV lietotāja kabelīnija
2.	■	Proj. komutācijas sadalne
3.	□	Proj. aizsargcaurule
4.	— — — — —	Esoša 0.4kV kabelīnija

<p>SIA "EnergoUP" Reģistrācijas Nr.: 42403047702 Būvkomersanta reģ.Nr.: 16179 Zavoloko iela 28, Rēzekne, LV-4601 Tālr.: +371 25660446 E-pasts: info@energoup.lv ©All rights reserved ©Izmantojams saskaņā ar autoritāšu likumu</p>	<p>Objekts: Elektropieslēgumu Gulbenes skvēram pārslēgšana</p>		<p>Būvniecības ierosinātais: Gulbenes novada pašvaldība Reģ. Nr. 90009116327 Ābeļu iela 2, Gulbene, Gulbenes novads, LV-4401</p>				
	<p>Amats</p>	<p>Vārds, Uzvārds</p>	<p>Paraksts</p>	<p>Datums</p>	<p>Adrese: Ābeļu iela 2, Gulbene, Gulbenes novads</p>	<p>Pasūtījuma numurs:</p>	<p>EU-22/2021</p>
<p>Izstrādātājs</p>	<p>Roberts Adamovičs</p>		<p>30.12.2021.</p>	<p>Rasējums: Griezums A-A</p>	<p>Mērogs</p>	<p>Stadija</p>	<p>Marka</p>
					<p>1:100</p>	<p>TS</p>	<p>ELT</p>
					<p>Lapa</p>	<p>Lapas Nr.</p>	<p>Lapas</p>
					<p>ELT-6</p>	<p>6</p>	<p>7</p>