


# IELU SEGUMU SHĒMA

Gulbenes pilsētas teritorijas plānojums 2010.- 2022.

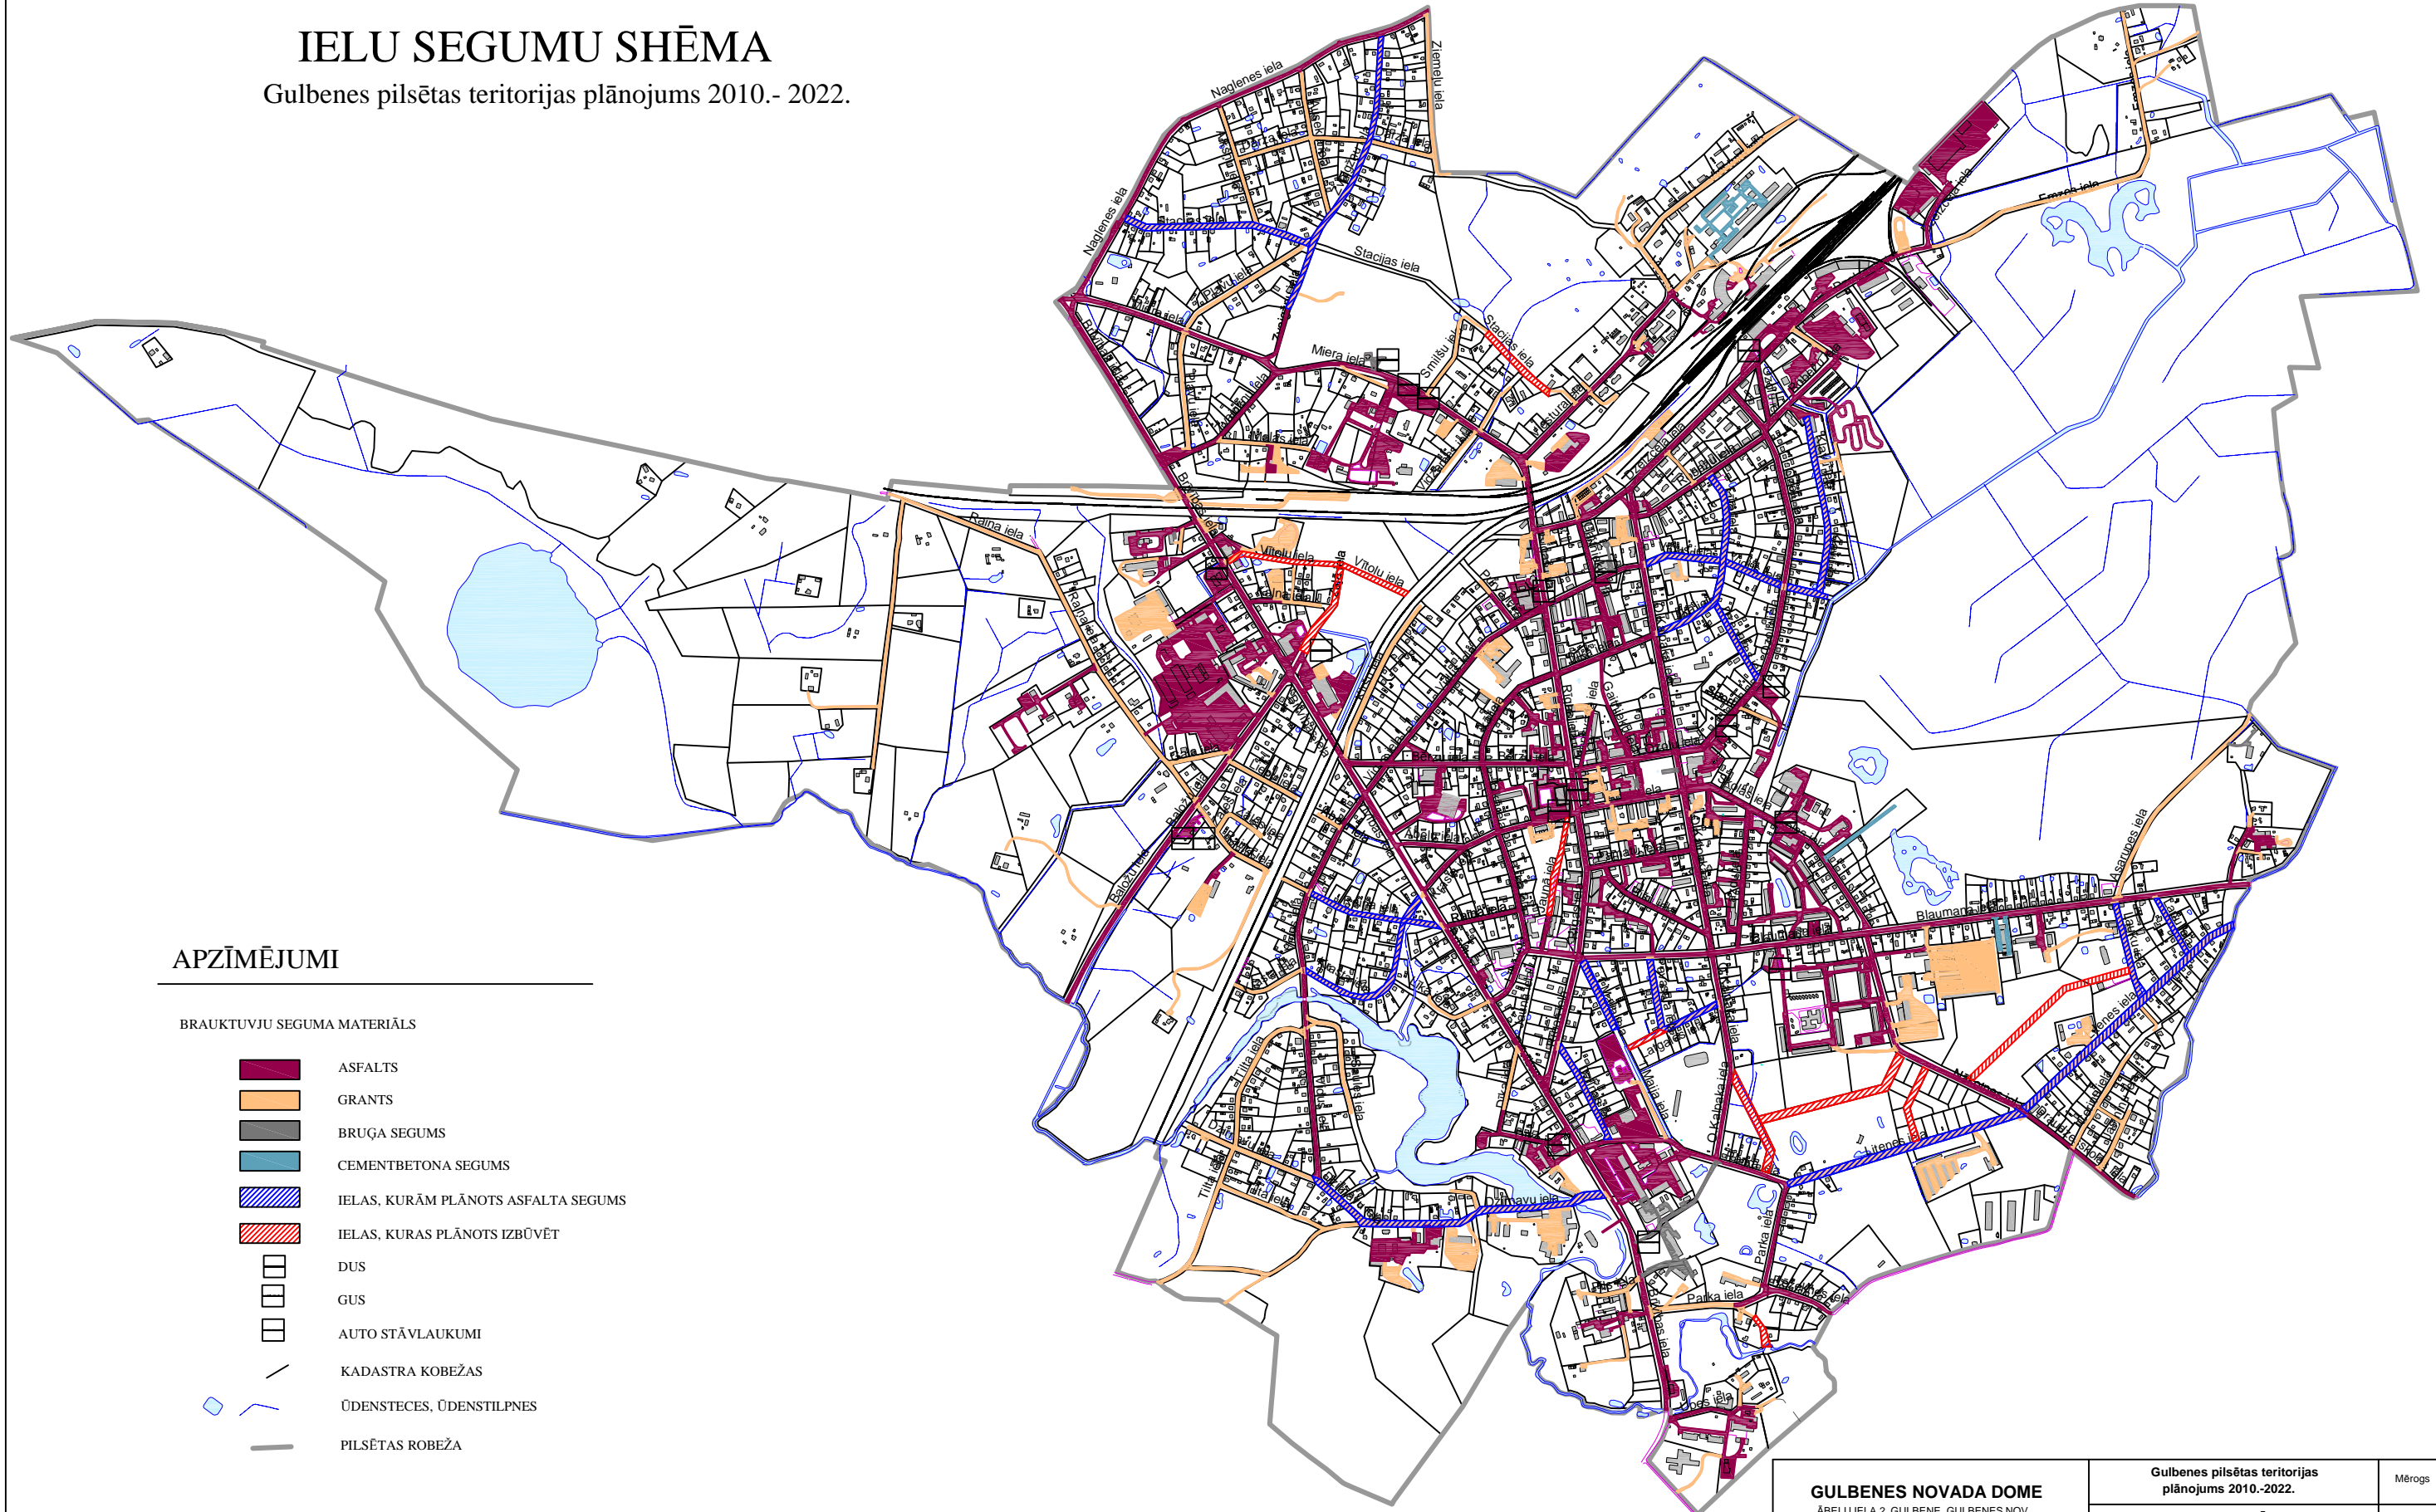

## APZĪMĒJUMI

### BRAUKTUVJU SEGUMA MATERIĀLS

- ASFALTS
- GRANTS
- BRUĢA SEGUMS
- CEMENTBETONA SEGUMS
- IELAS, KURĀM PLĀNOTS ASFALTA SEGUMS
- IELAS, KURAS PLĀNOTS IZBŪVĒT
- DUS
- GUS
- AUTO STĀVLAUKUMI
- KADAŠTRA KOBEŽAS
- ŪDENSTECES, ŪDENSTILPNES
- PILSĒTAS ROBEŽA

<b>GULBENES NOVADA DOME</b> ĀBEĻU IELA 2, GULBENE, GULBENES NOV.				Gulbenes pilsētas teritorijas plānojums 2010.-2022.		Mērogs
				IELU SEGUMU SHĒMA SHĒMA		-
Proj.vad	v.uzvārds S.Indričeva	paraksts	datums	Karte izstrādāta LKS - 92 koordinātu sistēmā, TKS 93 koordinātu tīklā Kartē izmantoti VZD kadastra dati un topogrāfiskā karte M1:5000	Lapa skaitis	Lapa
Teritorijas plānotāja:	A.Vaska				1	1
Kartogrāfe:	A.Vaska				2010.g	