


# TELEKOMUNIKĀCIJU SHĒMA

Gulbenes pilsētas teritorijas plānojums 2010.- 2022.

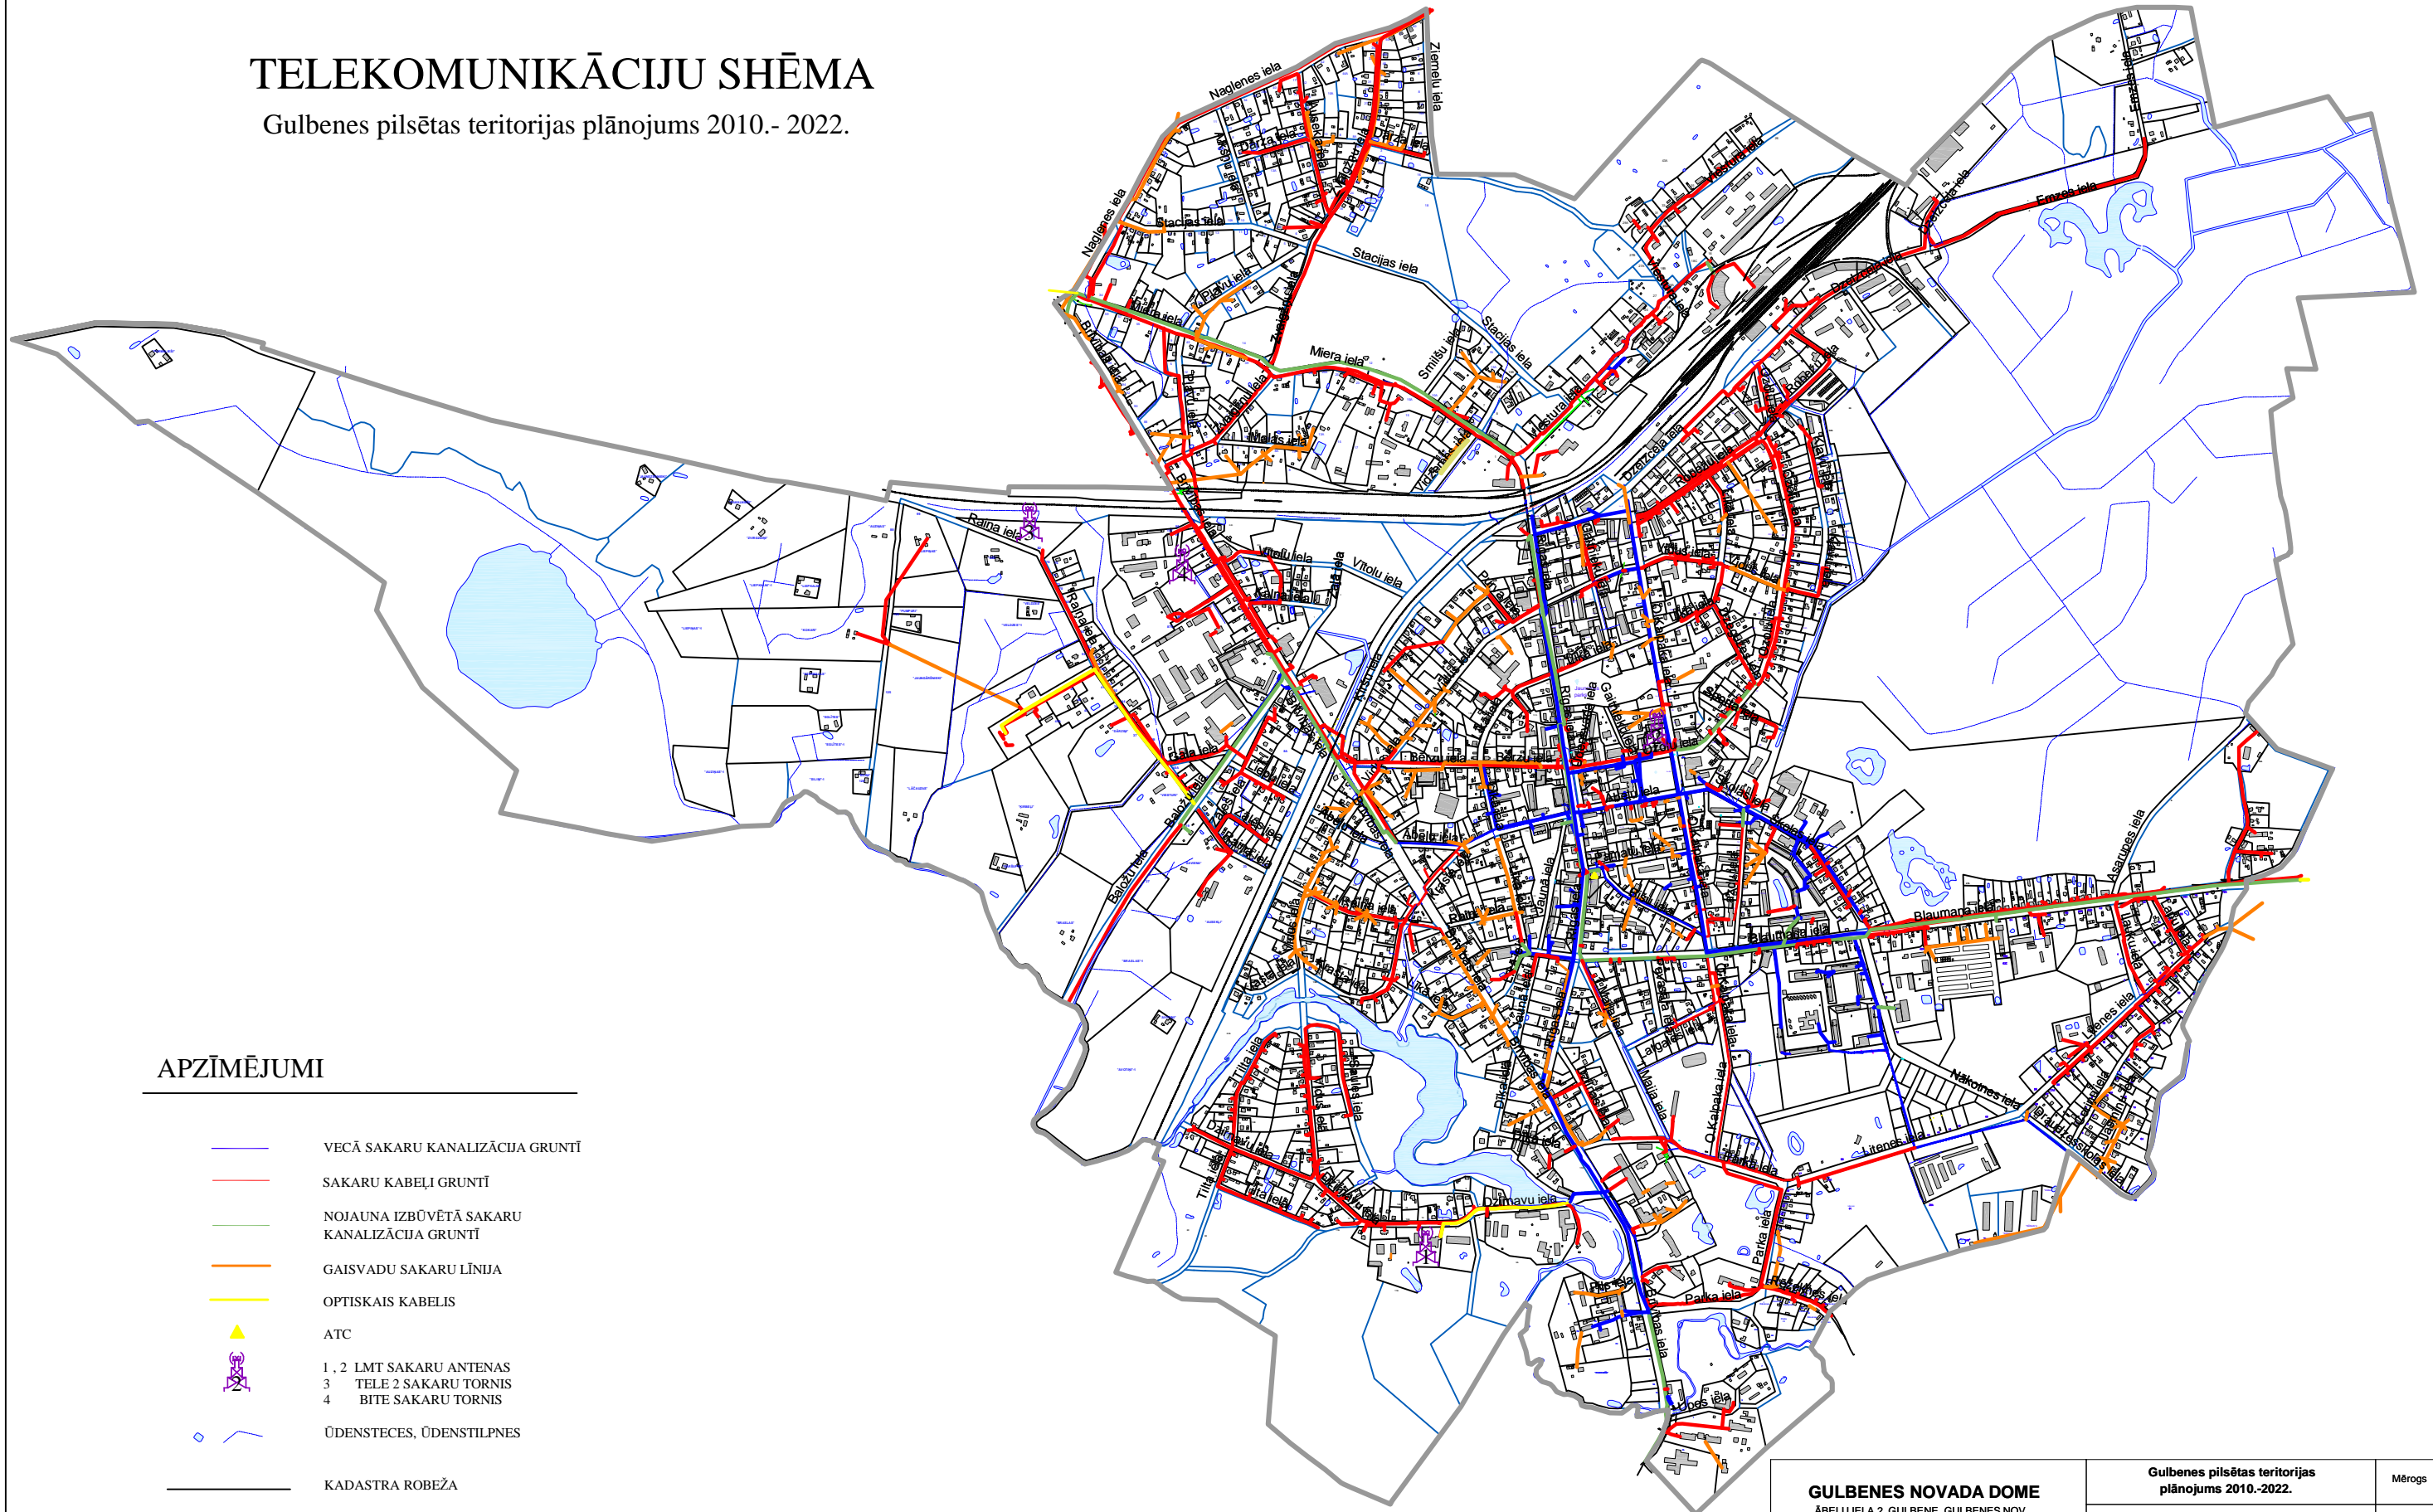

## APZĪMĒJUMI

- VECĀ SAKARU KANALIZĀCIJA GRUNTĪ
- SAKARU KABELI GRUNTĪ
- NOJAUNA IZBŪVĒTĀ SAKARU KANALIZĀCIJA GRUNTĪ
- GAISVADU SAKARU LĪNIJA
- OPTISKAIS KABELIS
- ▲ ATC
- 1, 2 LMT SAKARU ANTENAS
- 3 TELE 2 SAKARU TORNIS
- 4 BITE SAKARU TORNIS
- ŪDENSTECES, ŪDENSTILPNES
- KADASTRA ROBEŽA
- PILSĒTAS ROBEŽA

<b>GULBENES NOVADA DOME</b> ĀBEĻU IELA 2, GULBENE, GULBENES NOV.				Gulbenes pilsētas teritorijas plānojums 2010.-2022.		Mērogs
				TELEKOMUNIKĀCIJU SHĒMA		-
Proj.vad	v.uzvārds	paraksts	datums	Karte izstrādāta LKS - 92 koordinātu sistēmā, TKS 93 koordinātu tīklā Kartē izmantoti VZD kadastra dati un vienkāršotā topogrāfiskā kartē M1:5000	Lapa skaitis	Lapa
Teritorijas plānotāja:	A.Vaska				1	1
Kartogrāfe:	A.Vaska				2010.g	