


ELEKTRISKO TĪKLU SHĒMA

Gulbenes pilsētas teritorijas plānojums 2010.- 2022.

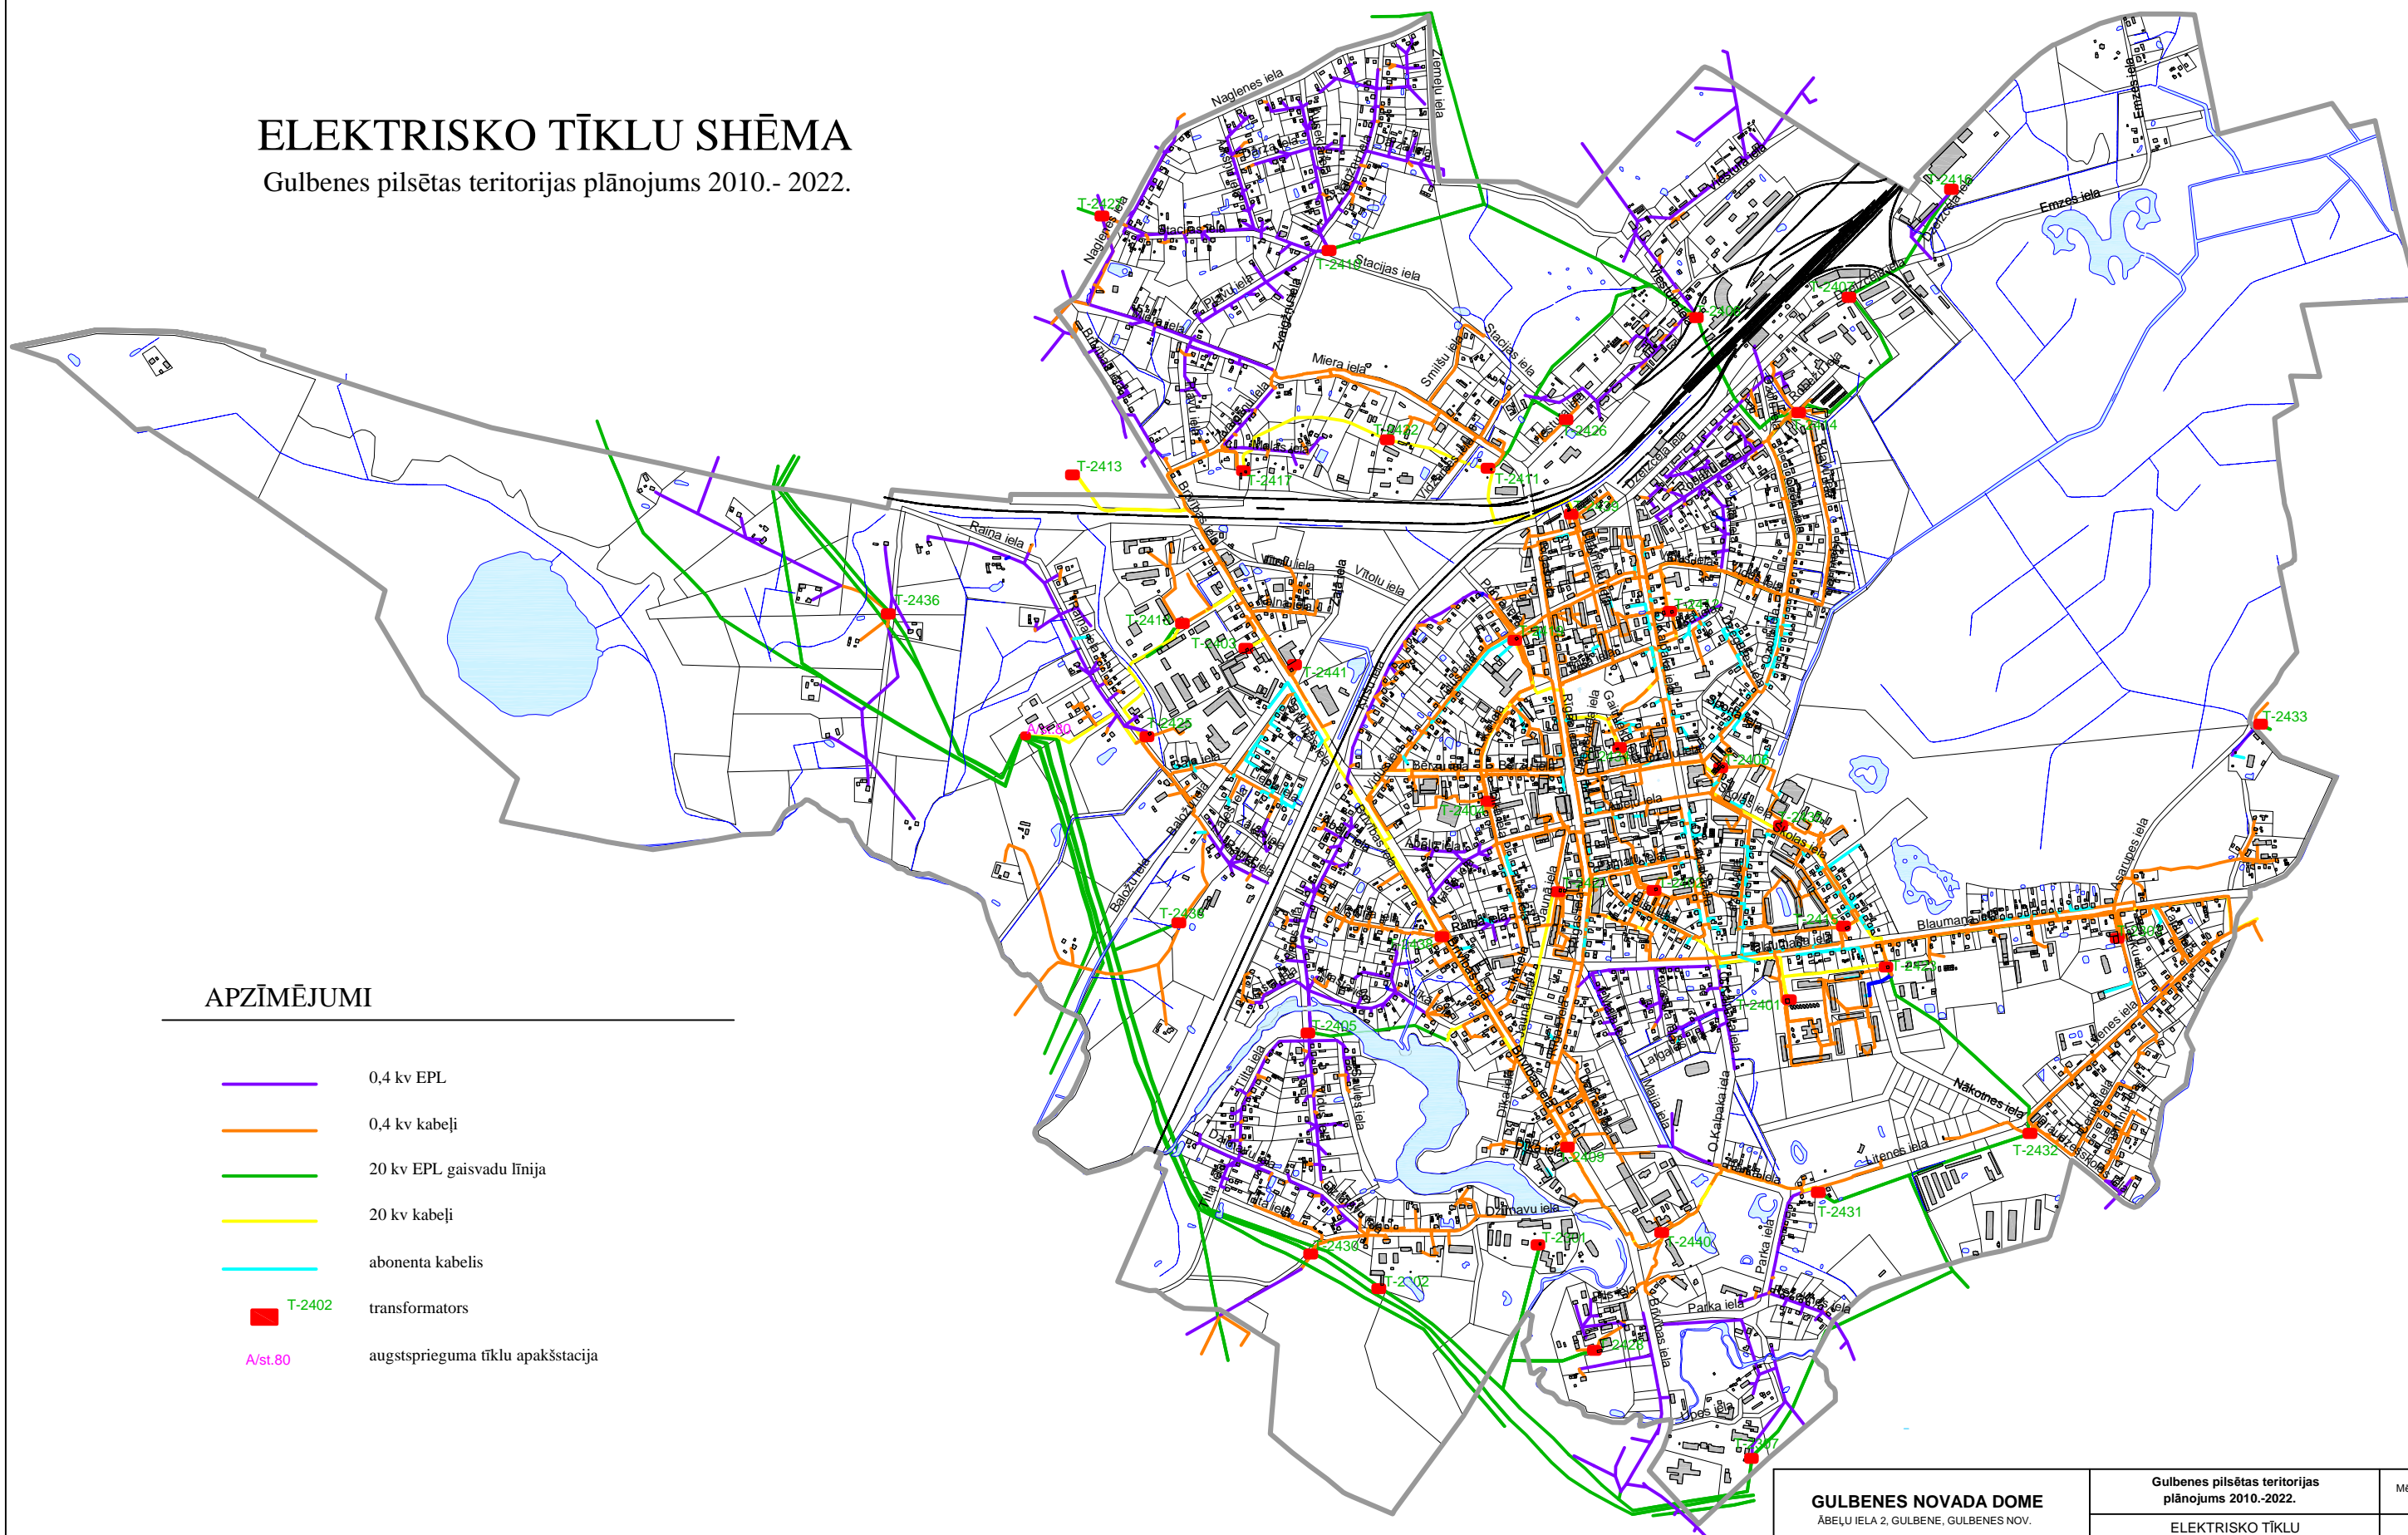

APZĪMĒJUMI

- 0,4 kv EPL
- 0,4 kv kabeli
- 20 kv EPL gaisvadu līnija
- 20 kv kabeli
- abonenta kabelis
- T-2402 transformators
- A/st.80 augstsprieguma tīklu apakšstacija

GULBENES NOVADA DOME
ĀBEĻU IELA 2, GULBENE, GULBENES NOV.

Gulbenes pilsētas teritorijas
plānojums 2010.-2022.

Mērogs

ELEKTRISKO TĪKLU
SHĒMA

Proj.vad	v.uzvārds	paraksts	datums
	S.Indričeva		
Teritorijas plānotāja:	A.Vaska		
Kartogrāfe:	A.Vaska		

Karte izstrādāta LKS - 92 koordinātu sistēmā,
TKS 93 koordinātu tīklā
Kartē izmantoti VZD kadastra dati
un vienkāršotā topogrāfiskā kartē M1:5000

Lapa skaits	Lapa
1	1
2010.g	