


IELU APGAISMOJUMA SHĒMA

Gulbenes pilsētas teritorijas plānojums 2010.- 2022.

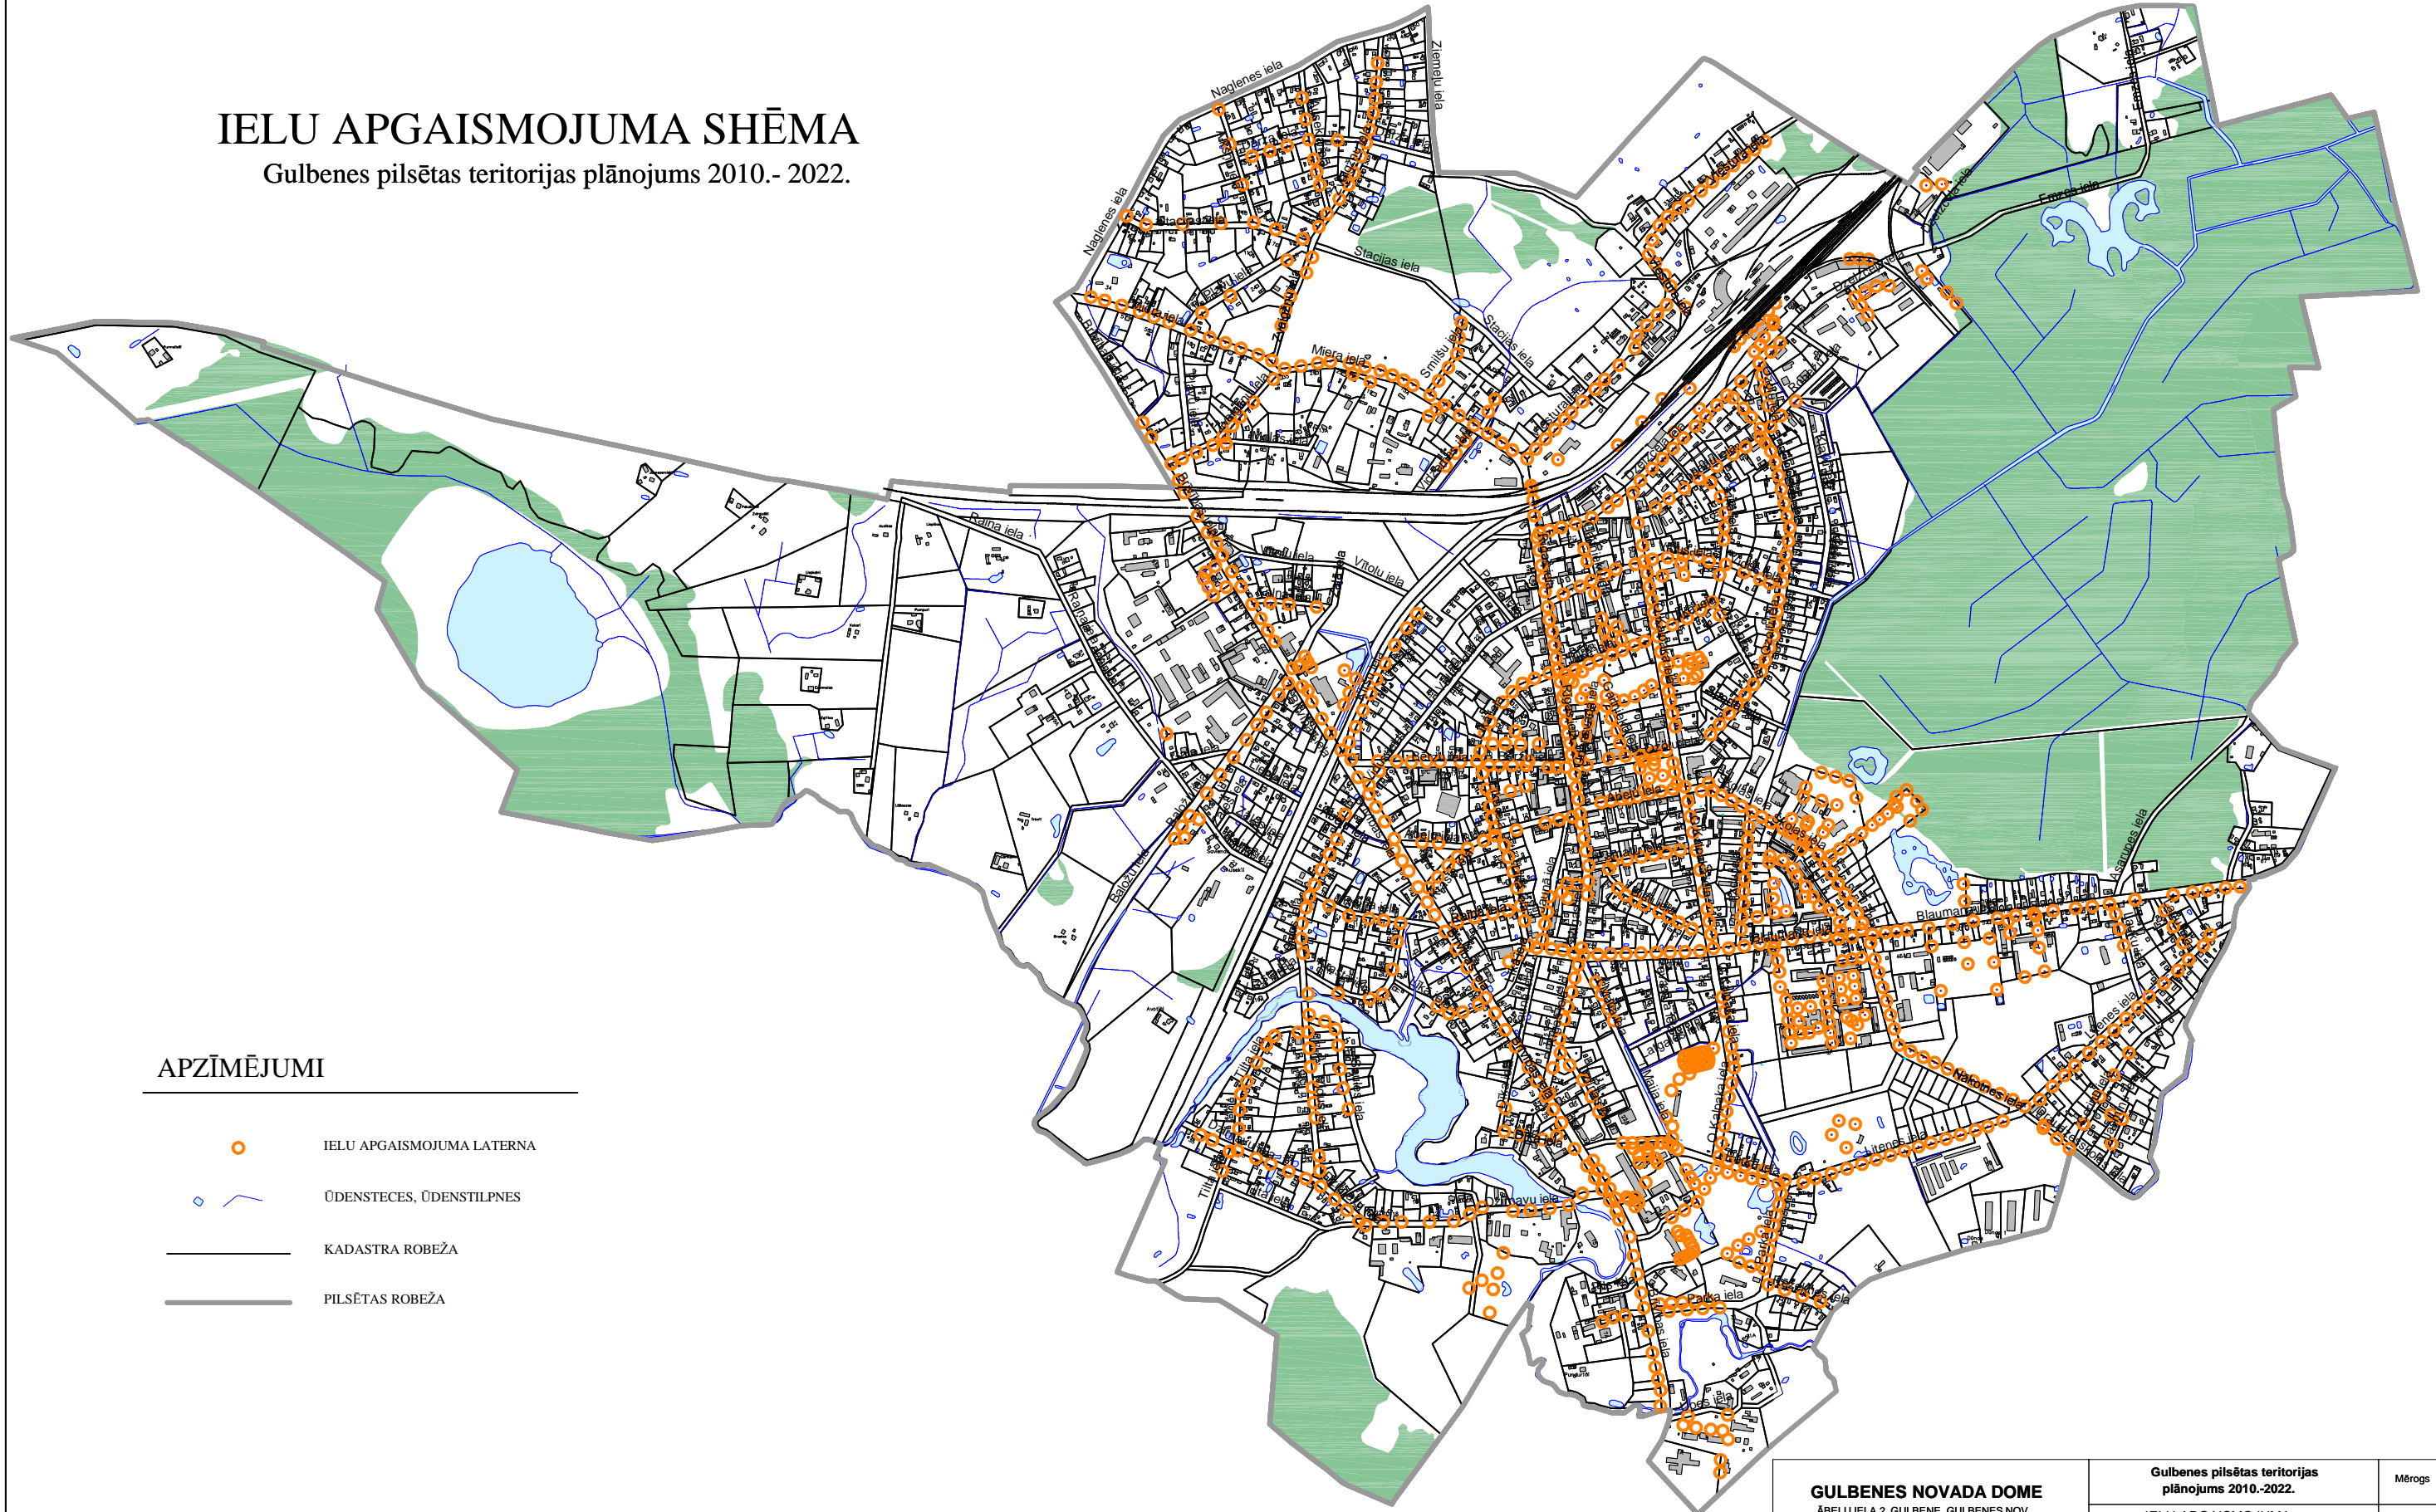

APZĪMĒJUMI

- IELU APGAISMOJUMA LATERNA
- ŪDENSTECES, ŪDENSTILPNES
- KADASTRA ROBEŽA
- PILSĒTAS ROBEŽA

GULBENES NOVADA DOME ĀBEĻU IELA 2, GULBENE, GULBENES NOV.				Gulbenes pilsētas teritorijas plānojums 2010.-2022.		Mērogs
				IELU APGAISMOJUMA SHĒMA		-
Proj.vad	v.uzvārds S.Indričeva	paraksts	datums	Karte izstrādāta LKS - 92 koordinātu sistēmā, TKS 93 koordinātu tīklā Kartē izmantoti VZD kadastra dati un vienkāršotā topogrāfiskā kartē M1:5000	Lapa skaitis	Lapa
Teritorijas plānotāja:	A.Vaska				1	1
Kartogrāfe:	A.Vaska				2010.g	