


# GĀZES APGĀDES SHĒMA

Gulbenes pilsētas teritorijas plānojums 2010.- 2022.

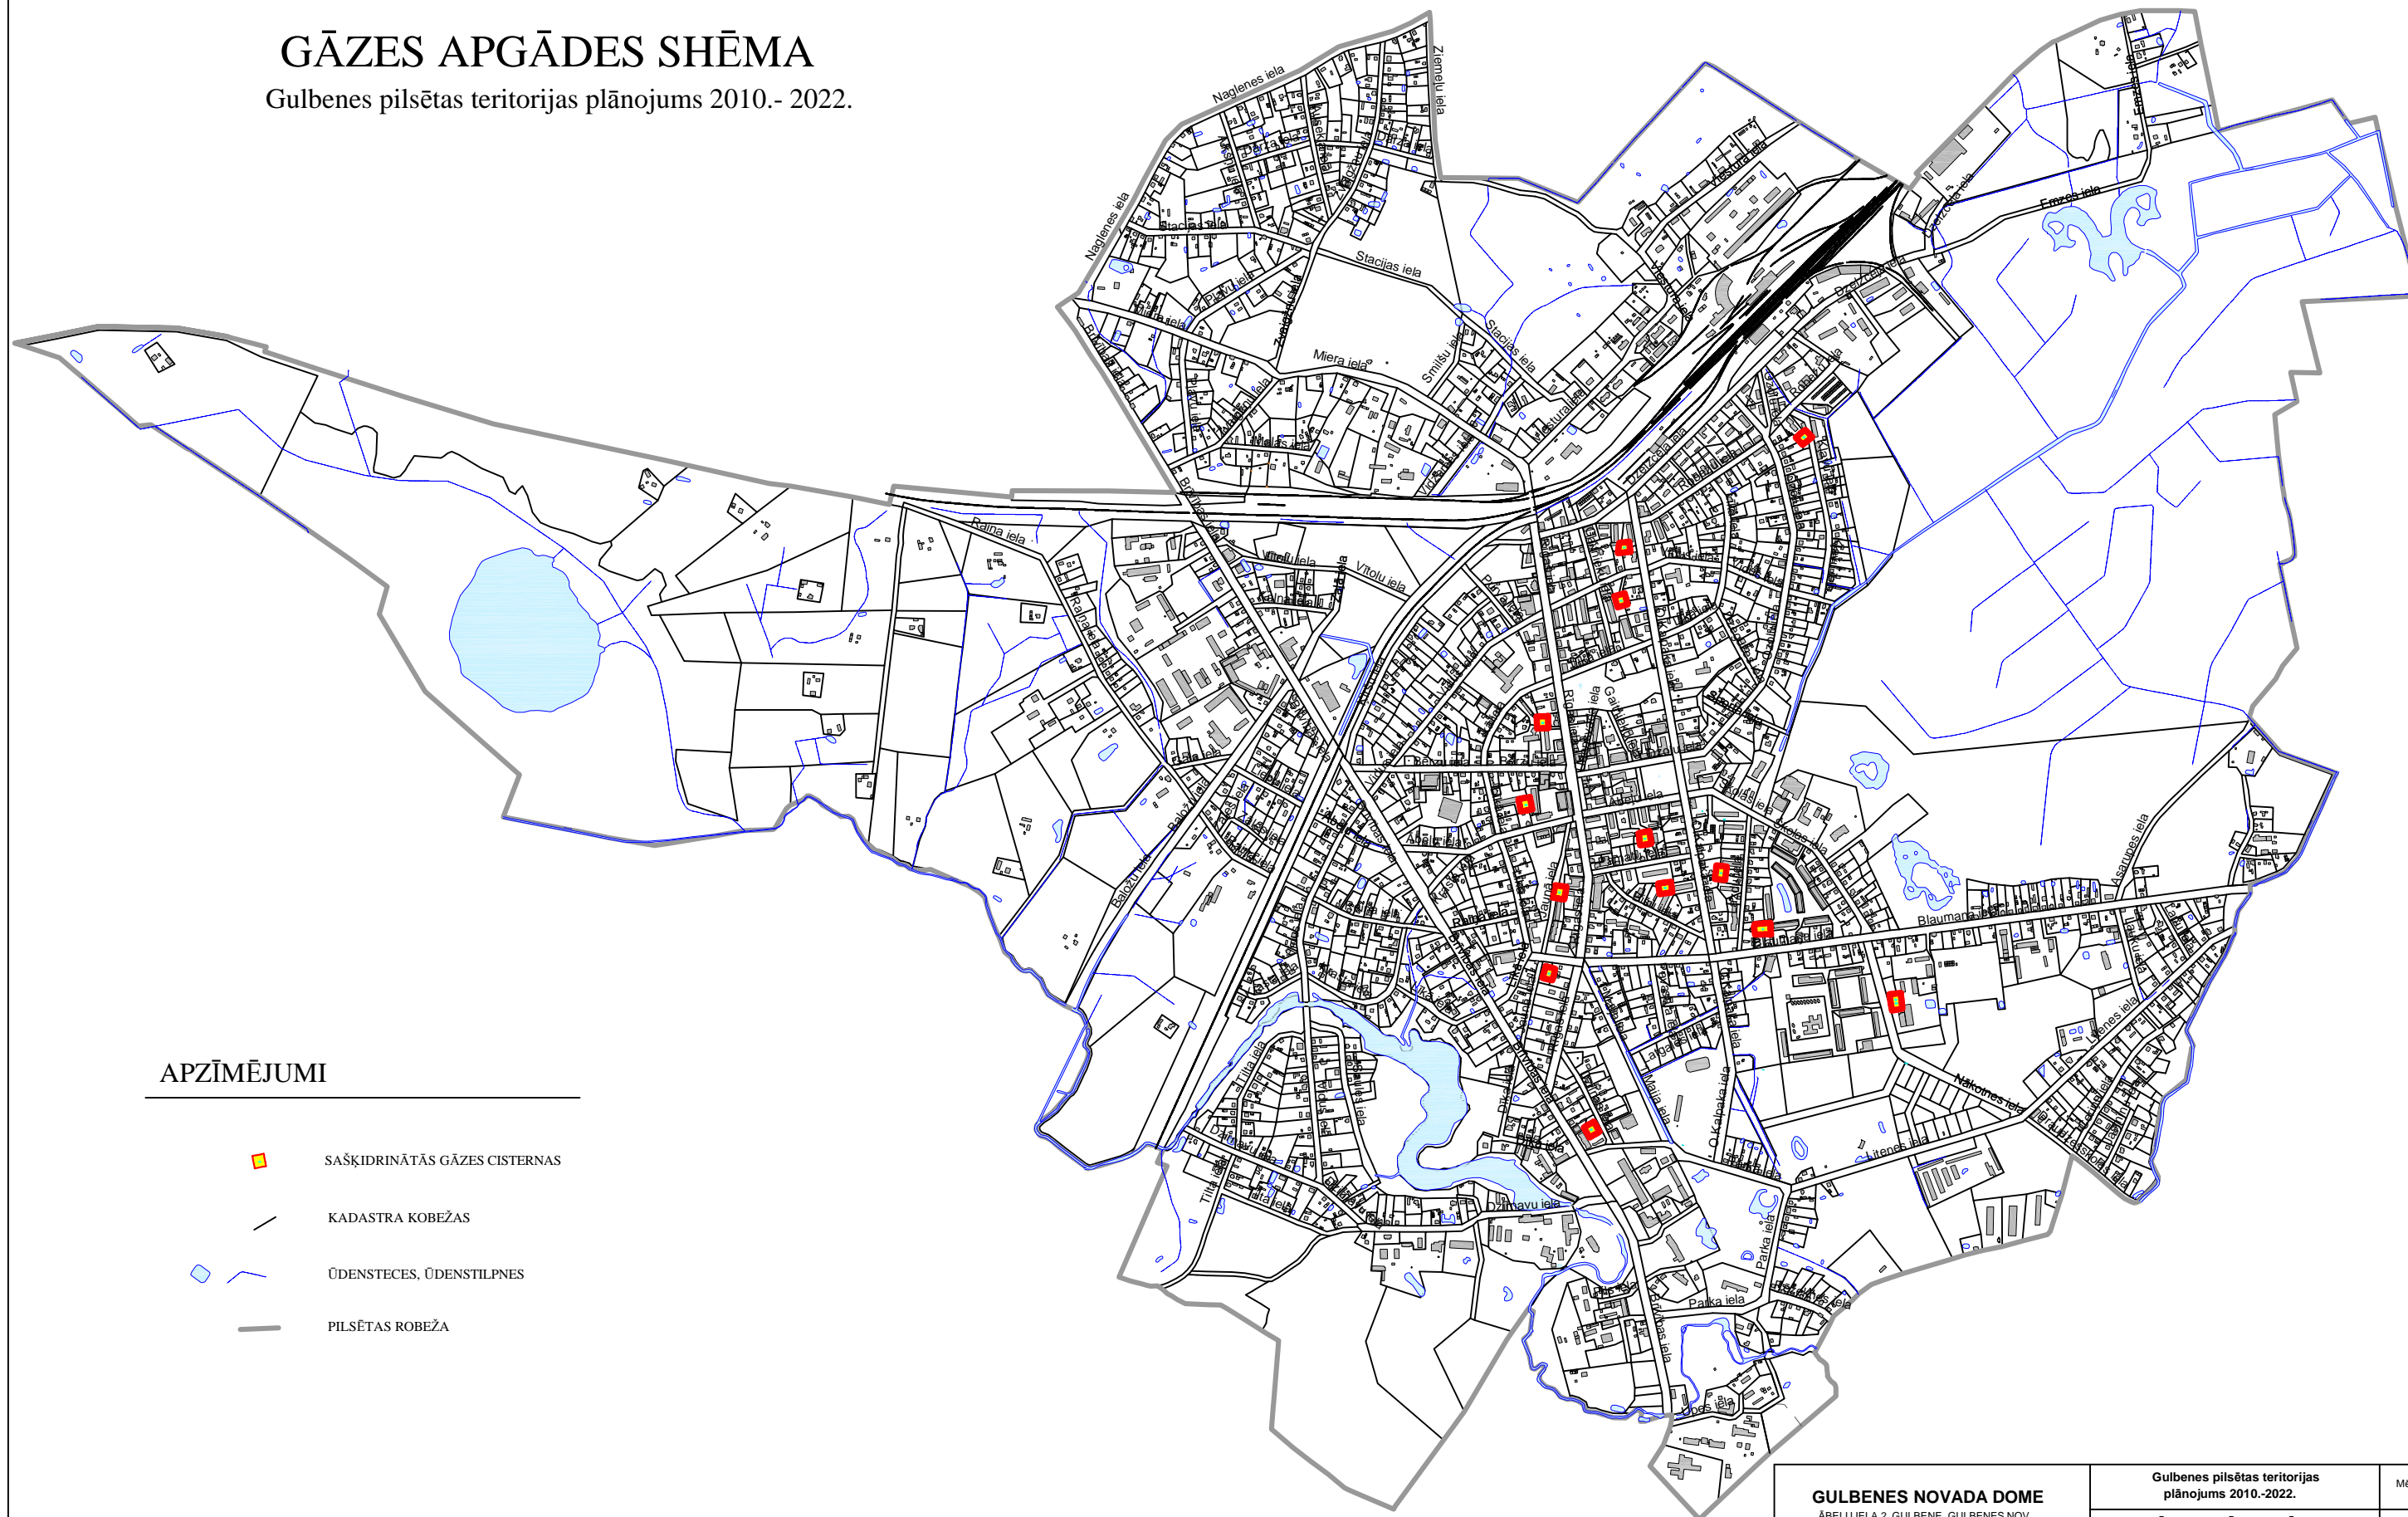

## APZĪMĒJUMI

- SAŠKIDRINĀTĀS GĀZES CISTERNAS
- KADASTRA KOBEŽAS
- ŪDENSTECES, ŪDENSTILPNES
- PILSĒTAS ROBEŽA

GULBENES NOVADA DOME				Gulbenes pilsētas teritorijas plānojums 2010.-2022.		Mērogs
ĀBEĻU IELA 2, GULBENE, GULBENES NOV.				GĀZES APGĀDES SHĒMA		-
Proj.vad	v.uzvārds	paraksts	datums	Karte izstrādāta LKS - 92 koordinātu sistēmā, TKS 93 koordinātu tīklā Kartē izmantoti VZD kadastra dati un vienkāršotā topogrāfiskā karte M1:5000	Lapa skaits	Lapa
Teritorijas plānotāja:	A.Vaska				1	1
Kartogrāfe:	A.Vaska				2010.g	