


GULBENES PILSĒTAS IELU REKONSTRUKCIJU KĀRTAS

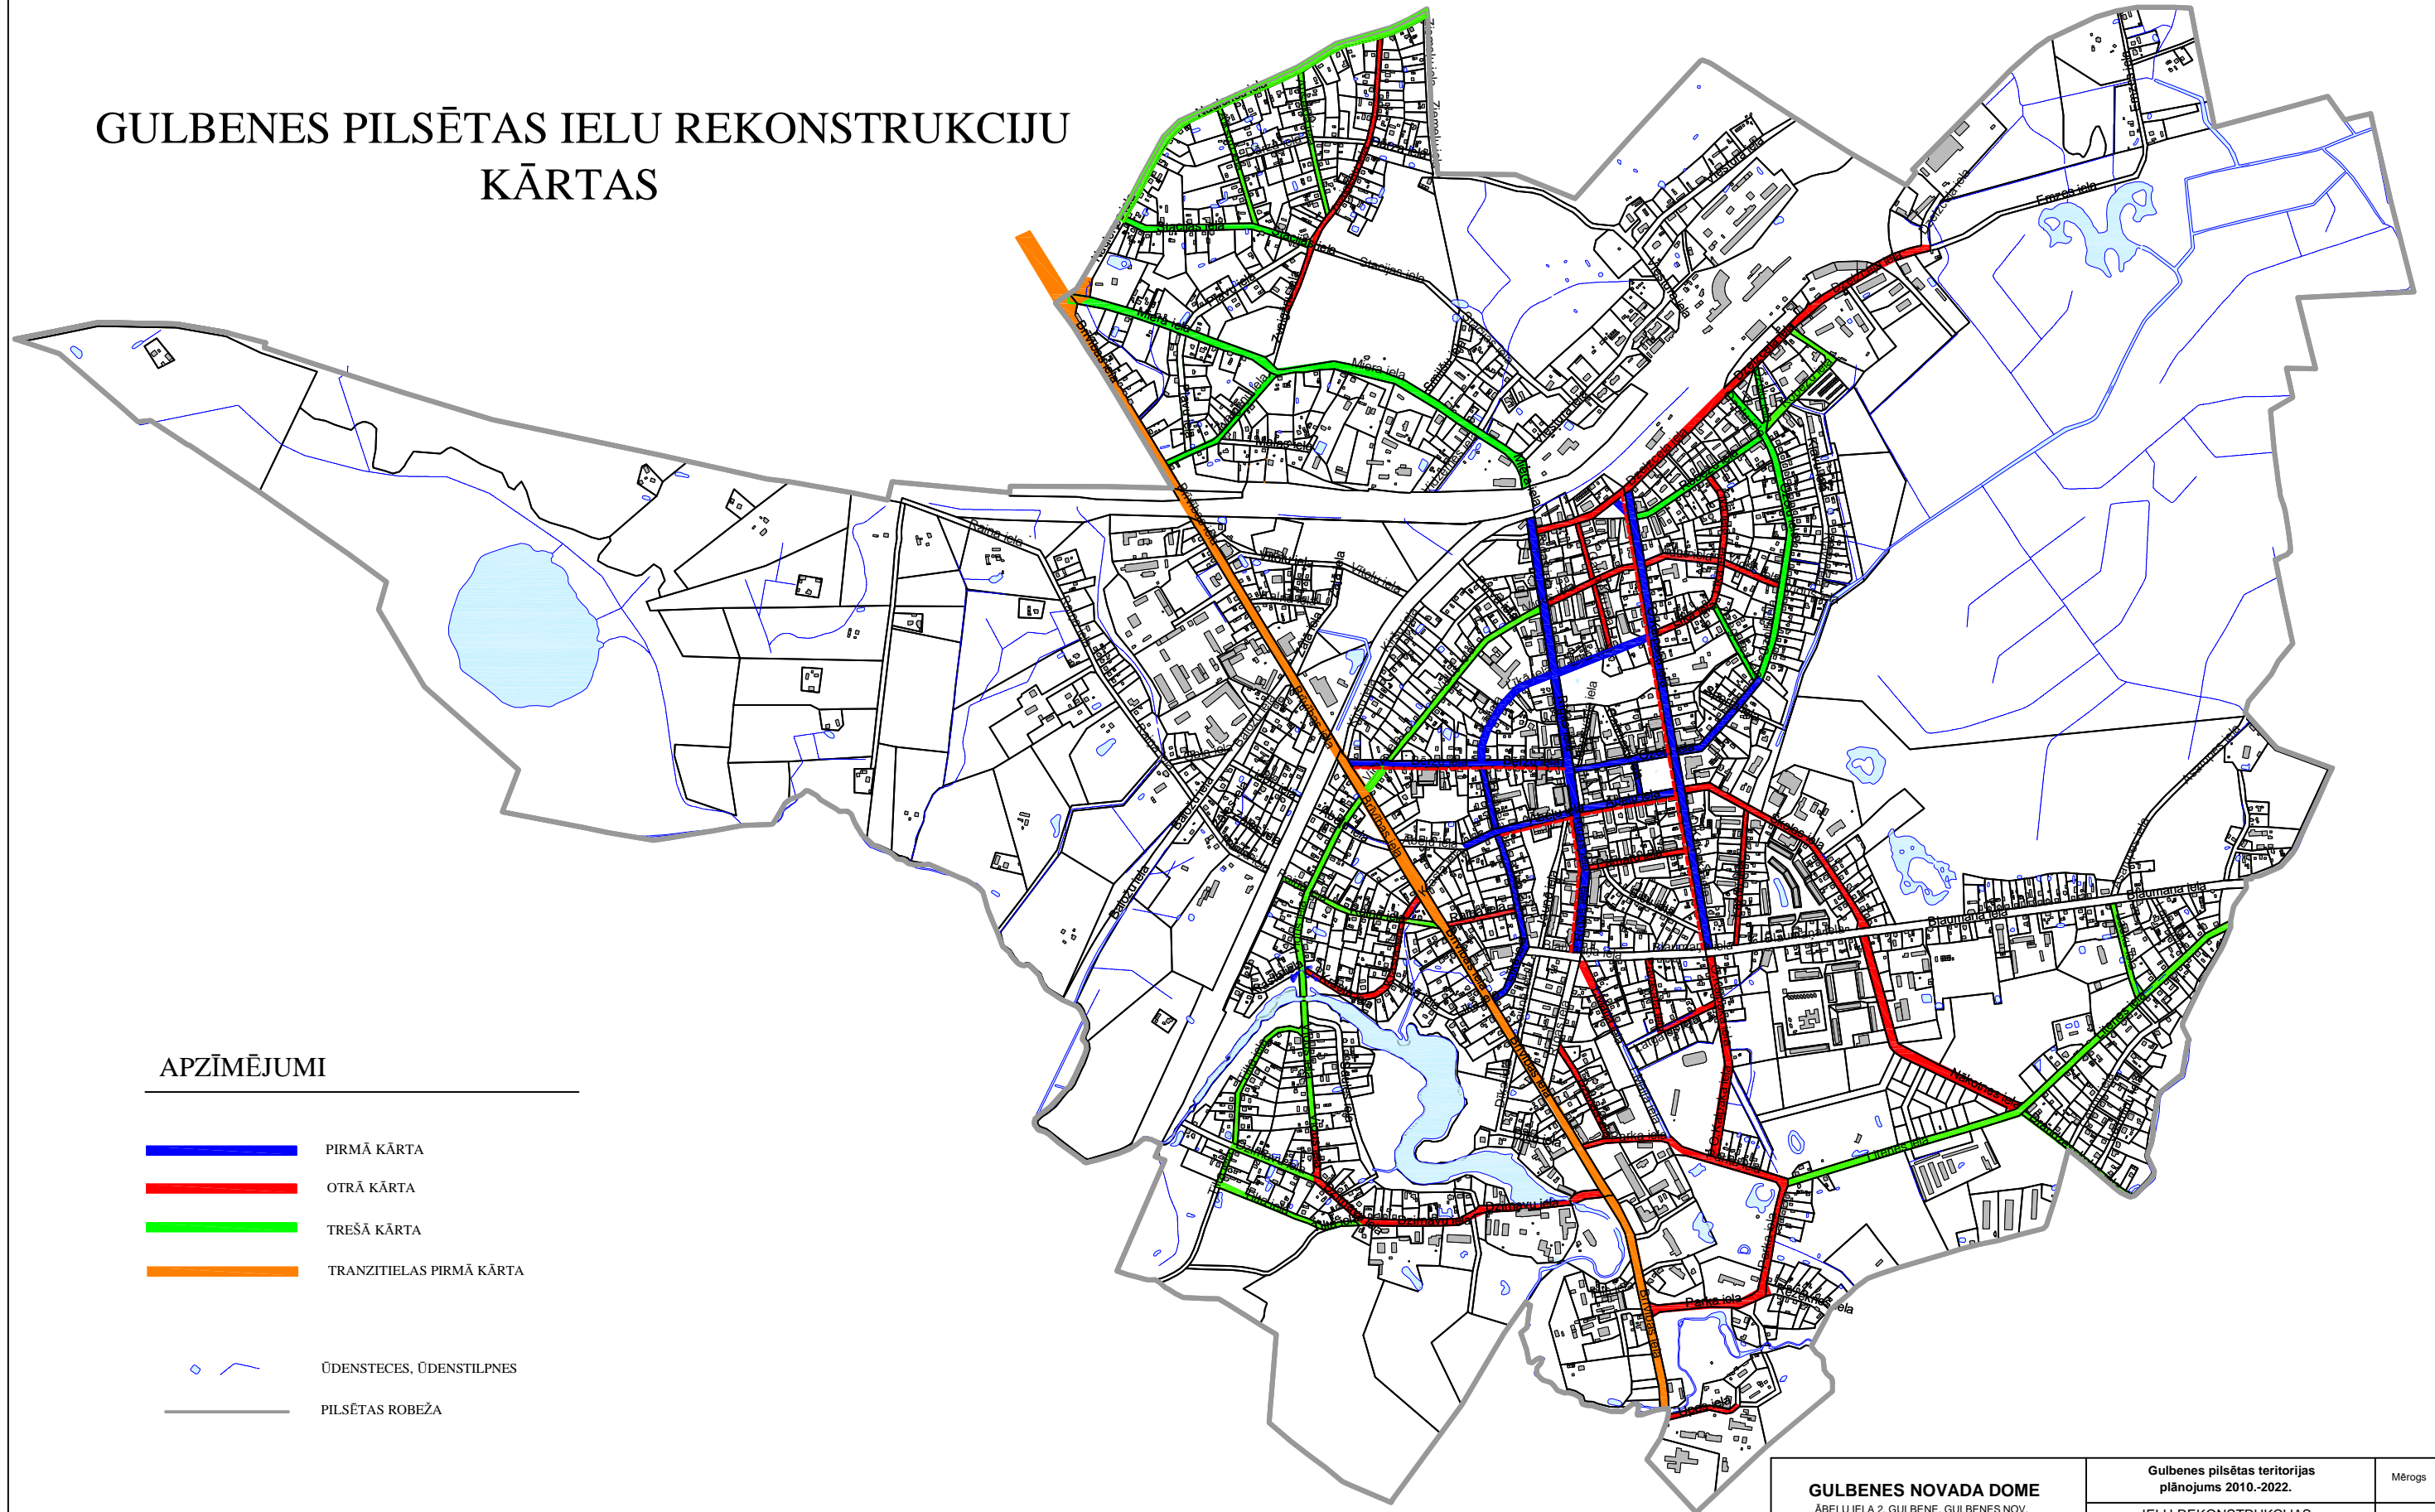

APZĪMĒJUMI

- PIRMĀ KĀRTA
- OTRĀ KĀRTA
- TREŠĀ KĀRTA
- TRANZITIELAS PIRMĀ KĀRTA
- ŪDENSTECES, ŪDENSTILPNES
- PILSĒTAS ROBEŽA

| | | | | | | |
|---|--------------------------|----------|--------|--|-----------------|--------|
| GULBENES NOVADA DOME ĀBEĻU IELA 2, GULBENE, GULBENES NOV. | | | | Gulbenes pilsētas teritorijas plānojums 2010.-2022. | | Mērogs |
| | | | | IELU REKONSTRUKCIJAS SHĒMA | | - |
| Proj.vad | v.uzvārds S.Indričeva | paraksts | datums | Karte izstrādāta LKS - 92 koordinātu sistēmā, TKS 93 koordinātu tīklā Kartē izmantoti VZD kadastra dati un vienkāršotā topogrāfiskā kartē M1:5000 | Lapa skaitis | Lapa |
| Teritorijas plānotāja: | A.Vaska | | | | 1 | 1 |
| Kartogrāfe: | A.Vaska | | | | 2010.g | |