 



Nekustamais īpašums: "**Gulbītis-Internāts**", Jaungulbenes pagasts, Gulbenes novads


Kadastra numurs: **5060 005 0070**

Zemes vienības kadastra apzīmējums: **5060 005 0092**

Iznomājamās zemes vienības daļas platība: **0.02 ha**

Zemes vienības robeža: 

Iznomājamās zemes vienības daļas atrašanās vieta: 

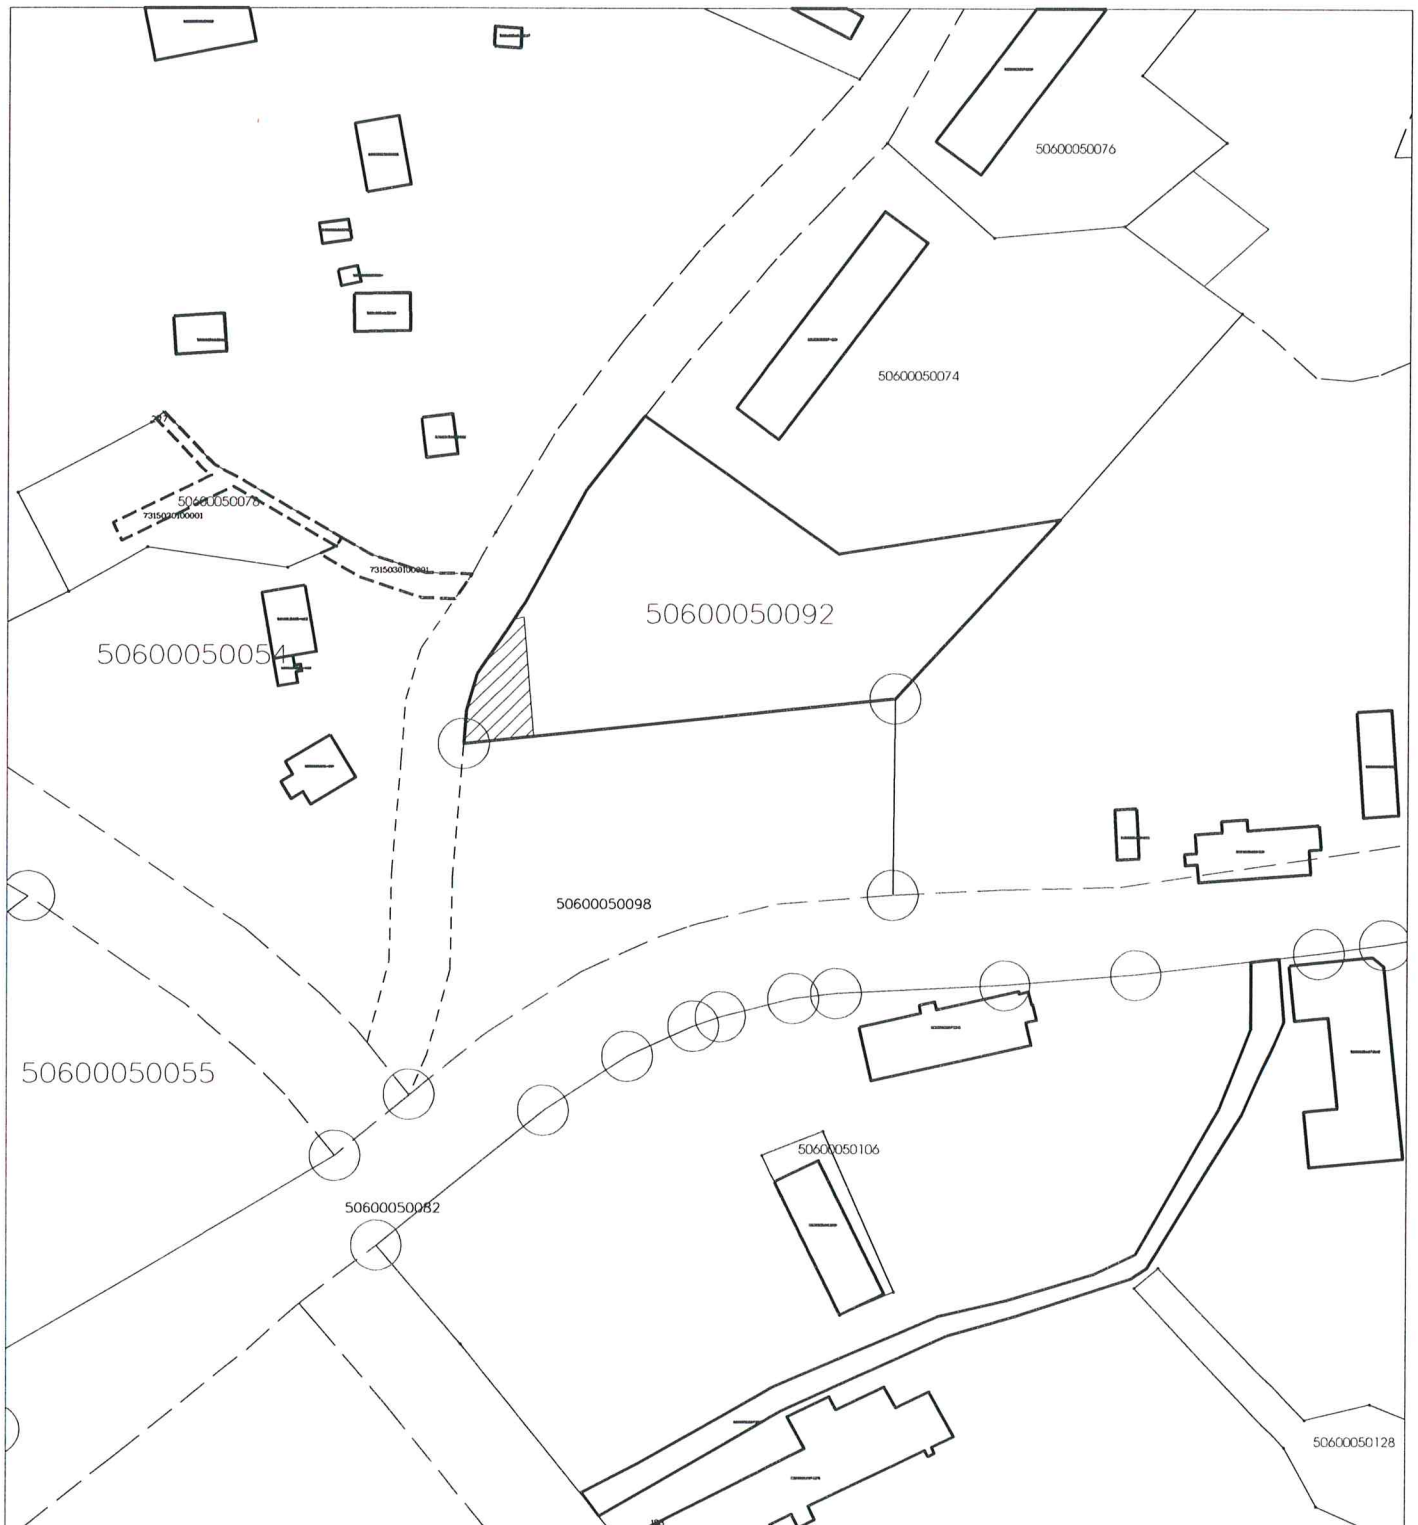

M 1 : 1500