




Nekustamais īpašums: **"Ozolzemes", Jaungulbenes pagasts, Gulbenes novads**


Kadastra numurs: **5060 004 0246**

Zemes vienības kadastra apzīmējums: **5060 004 0374**

Iznomājamās zemes vienības daļas platība: **0.031ha**

 Zemes vienības robeža: 

Iznomājamās zemes vienības daļas atrašanās vieta: 

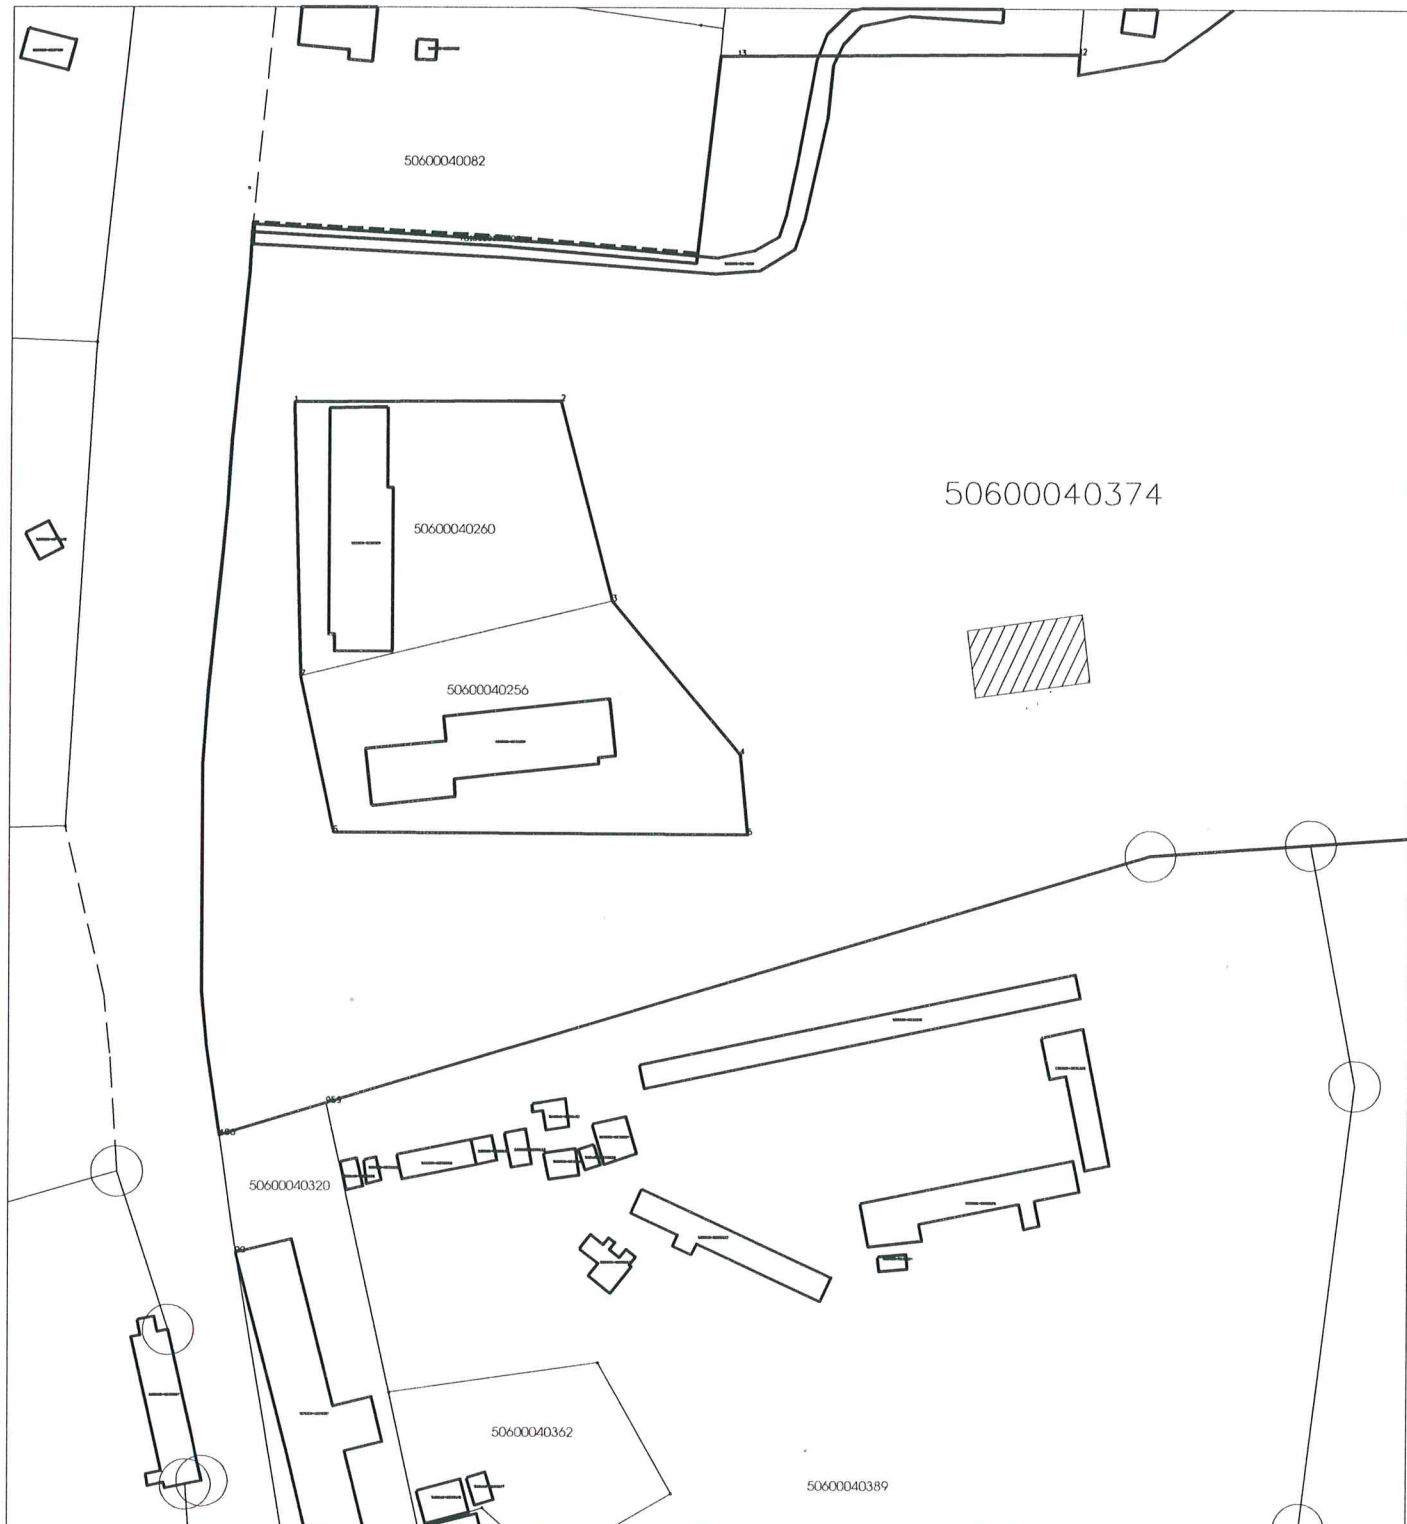

M 1 : 1500