


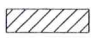
Nekustamais īpašums: "Ozolzemes", Jaungulbenes pagasts, Gulbenes novads


Kadastra numurs: **5060 004 0246**

Zemes vienības kadastra apzīmējums: **5060 004 0374**

Iznomājamās zemes vienības daļas platība: **0.2 ha**

Zemes vienības robeža: 

Iznomājamās zemes vienības daļas atrašanās vieta: 

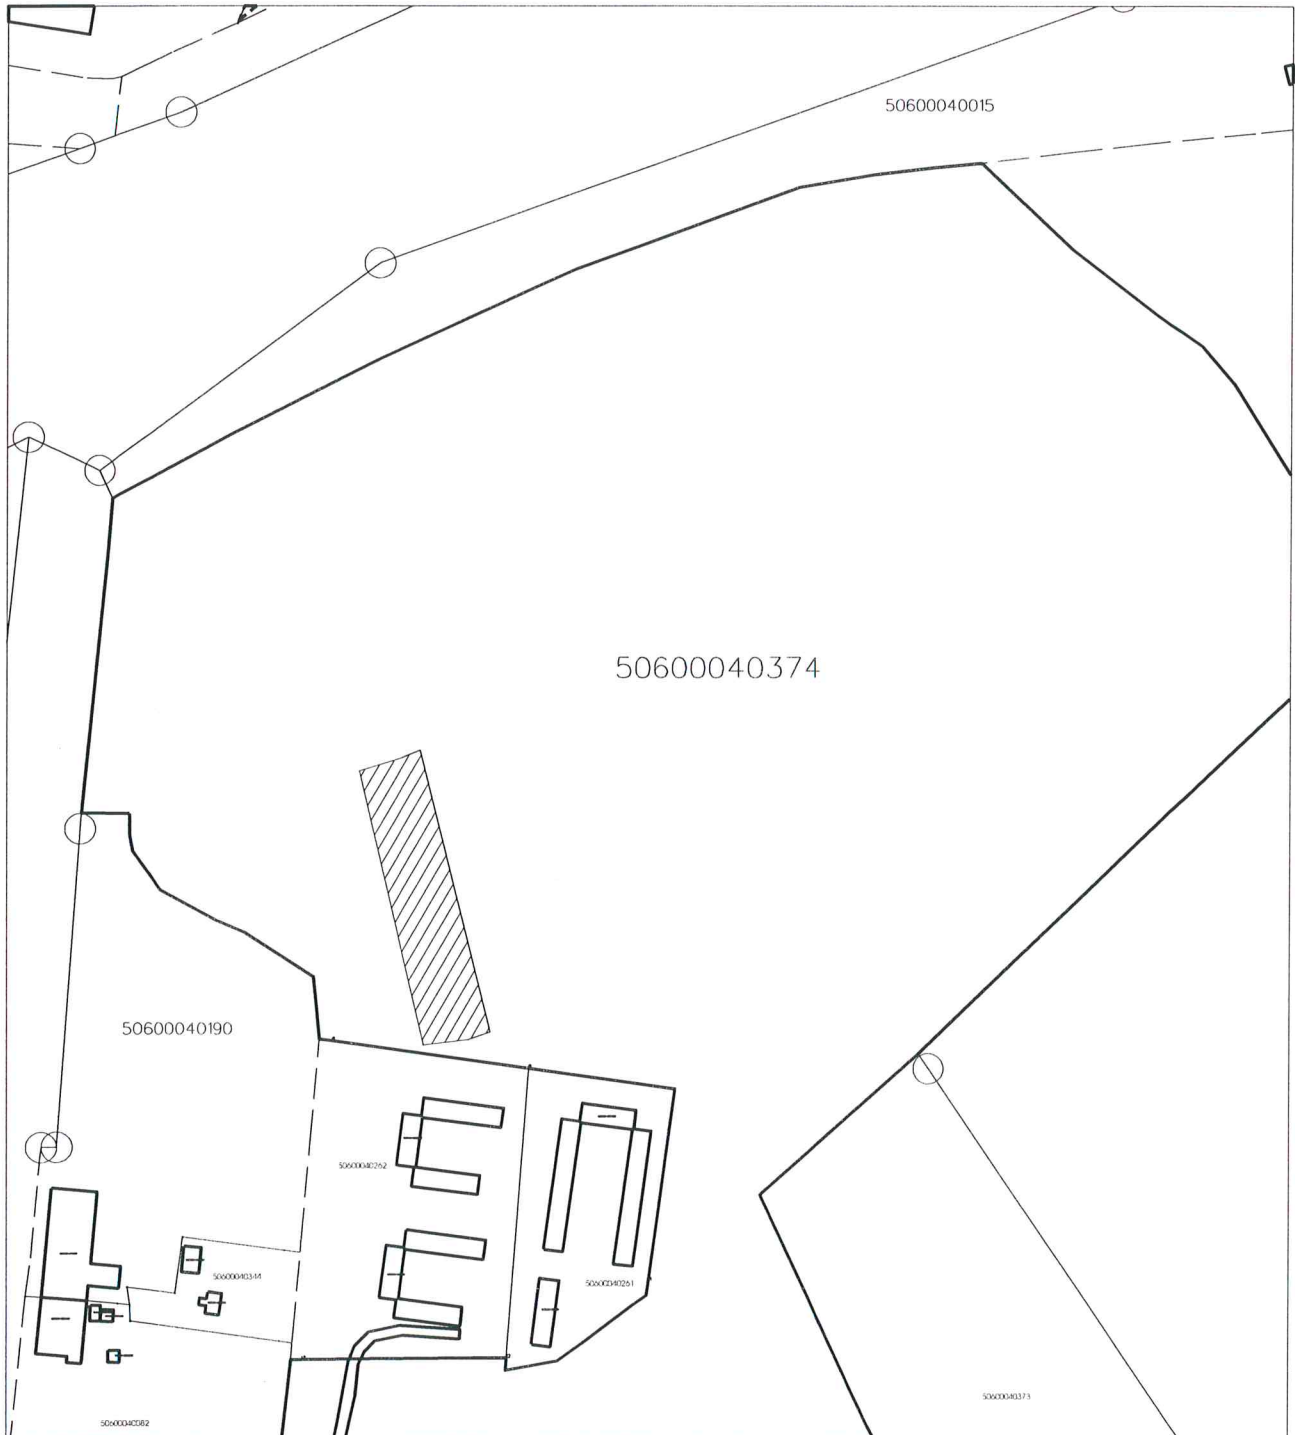

M 1 : 2500