


1. STĀVA PLĀNS

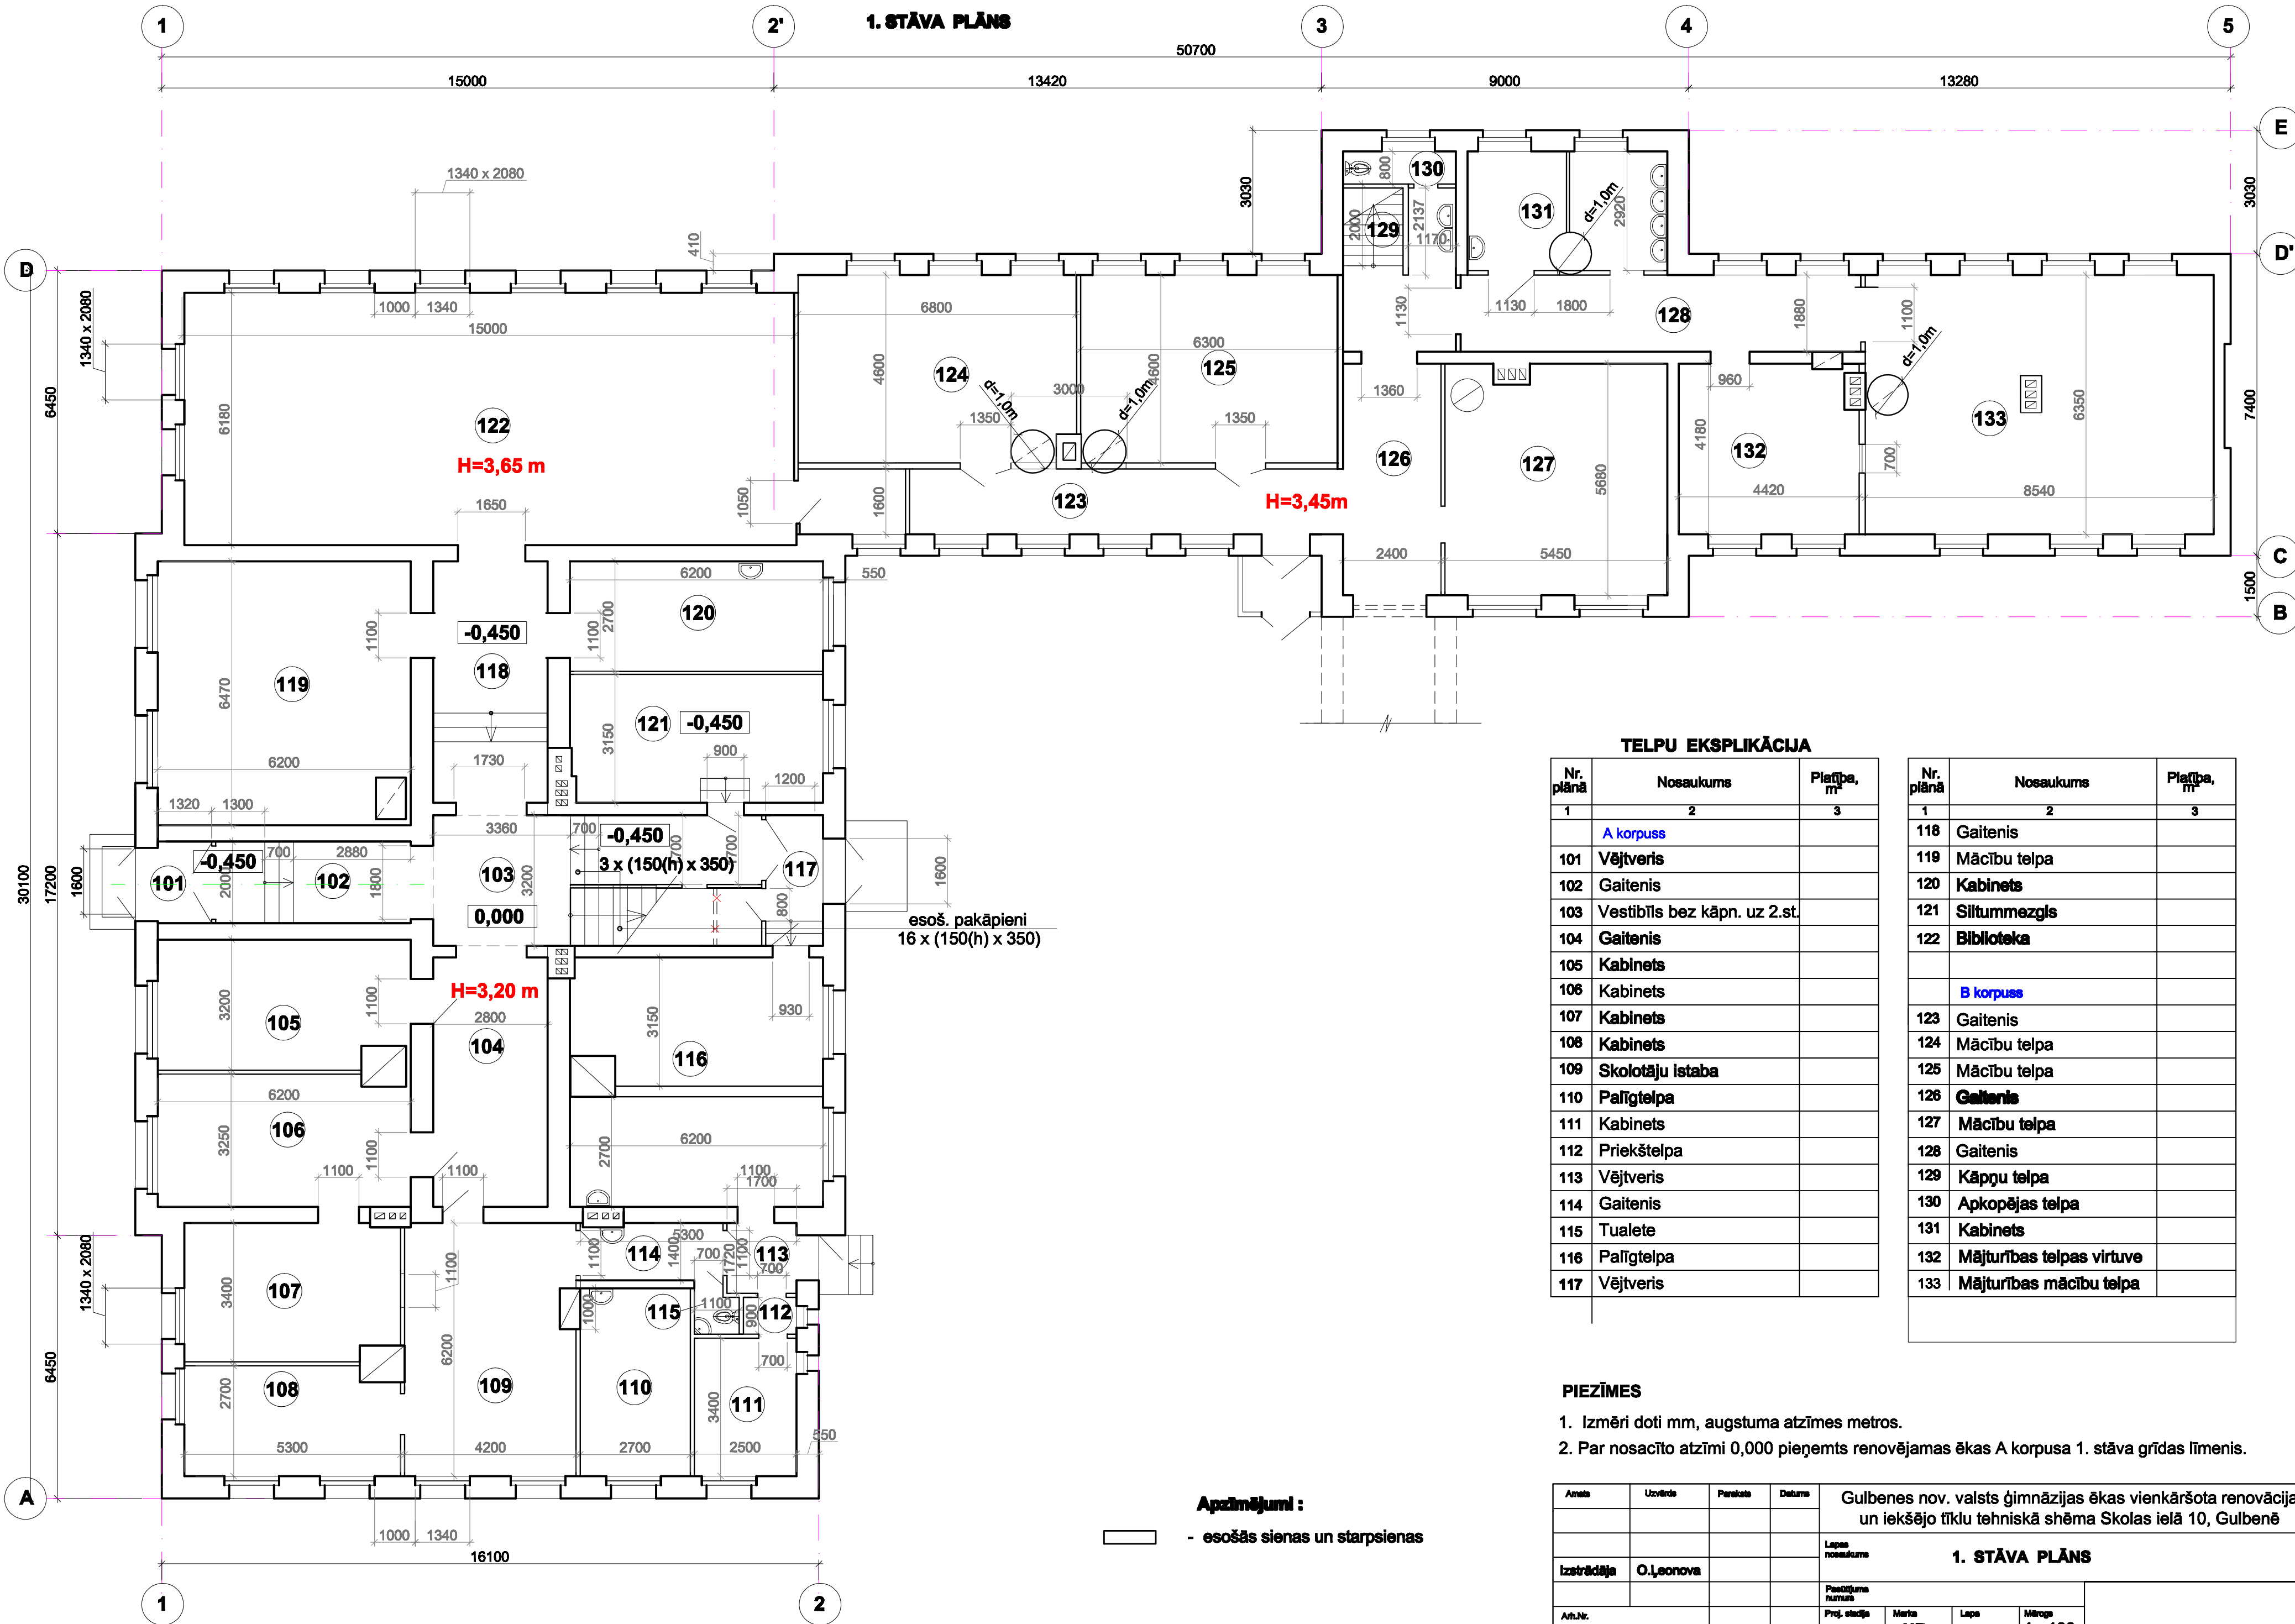

TELPU EKSPĻIKĀCIJA

Nr. plānā	Nosaukums	Platība, m²
1	2	3
	A korpus	
101	Vējtveris	
102	Gaitenis	
103	Vestibīls bez kāpn. uz 2.st.	
104	Gaitenis	
105	Kabinets	
106	Kabinets	
107	Kabinets	
108	Kabinets	
109	Skolotāju istaba	
110	Palīgtelpa	
111	Kabinets	
112	Priekštelpa	
113	Vējtveris	
114	Gaitenis	
115	Tualete	
116	Palīgtelpa	
117	Vējtveris	

Nr. plānā	Nosaukums	Platība, m²
1	2	3
118	Gaitenis	
119	Mācību telpa	
120	Kabinets	
121	Siltummezgls	
122	Biblioteka	
	B korpus	
123	Gaitenis	
124	Mācību telpa	
125	Mācību telpa	
126	Gaitenis	
127	Mācību telpa	
128	Gaitenis	
129	Kāpņu telpa	
130	Apkopējas telpa	
131	Kabinets	
132	Mājturības telpas virtuve	
133	Mājturības mācību telpa	

PIEZĪMES

- Izmēri doti mm, augstuma atzīmes metros.
- Par nosacīto atzīmi 0,000 pieņemts renovējamas ēkas A korpusa 1. stāva grīdas līmenis.

Amats	Uzvārds	Pārskats	Datums	Gulbenes nov. valsts ģimnāzijas ēkas vienkāršota renovācija un iekšējo tīklu tehniskā shēma Skolas ielā 10, Gulbenē			
				Lapas nosaukums			
Izstrādāja	O. Leonova			1. STĀVA PLĀNS			
Arh.Nr.				Pastiprināšanas numurs	Proj. stadija	Marka	Lapa
					UR		Mēroga
							1 : 100