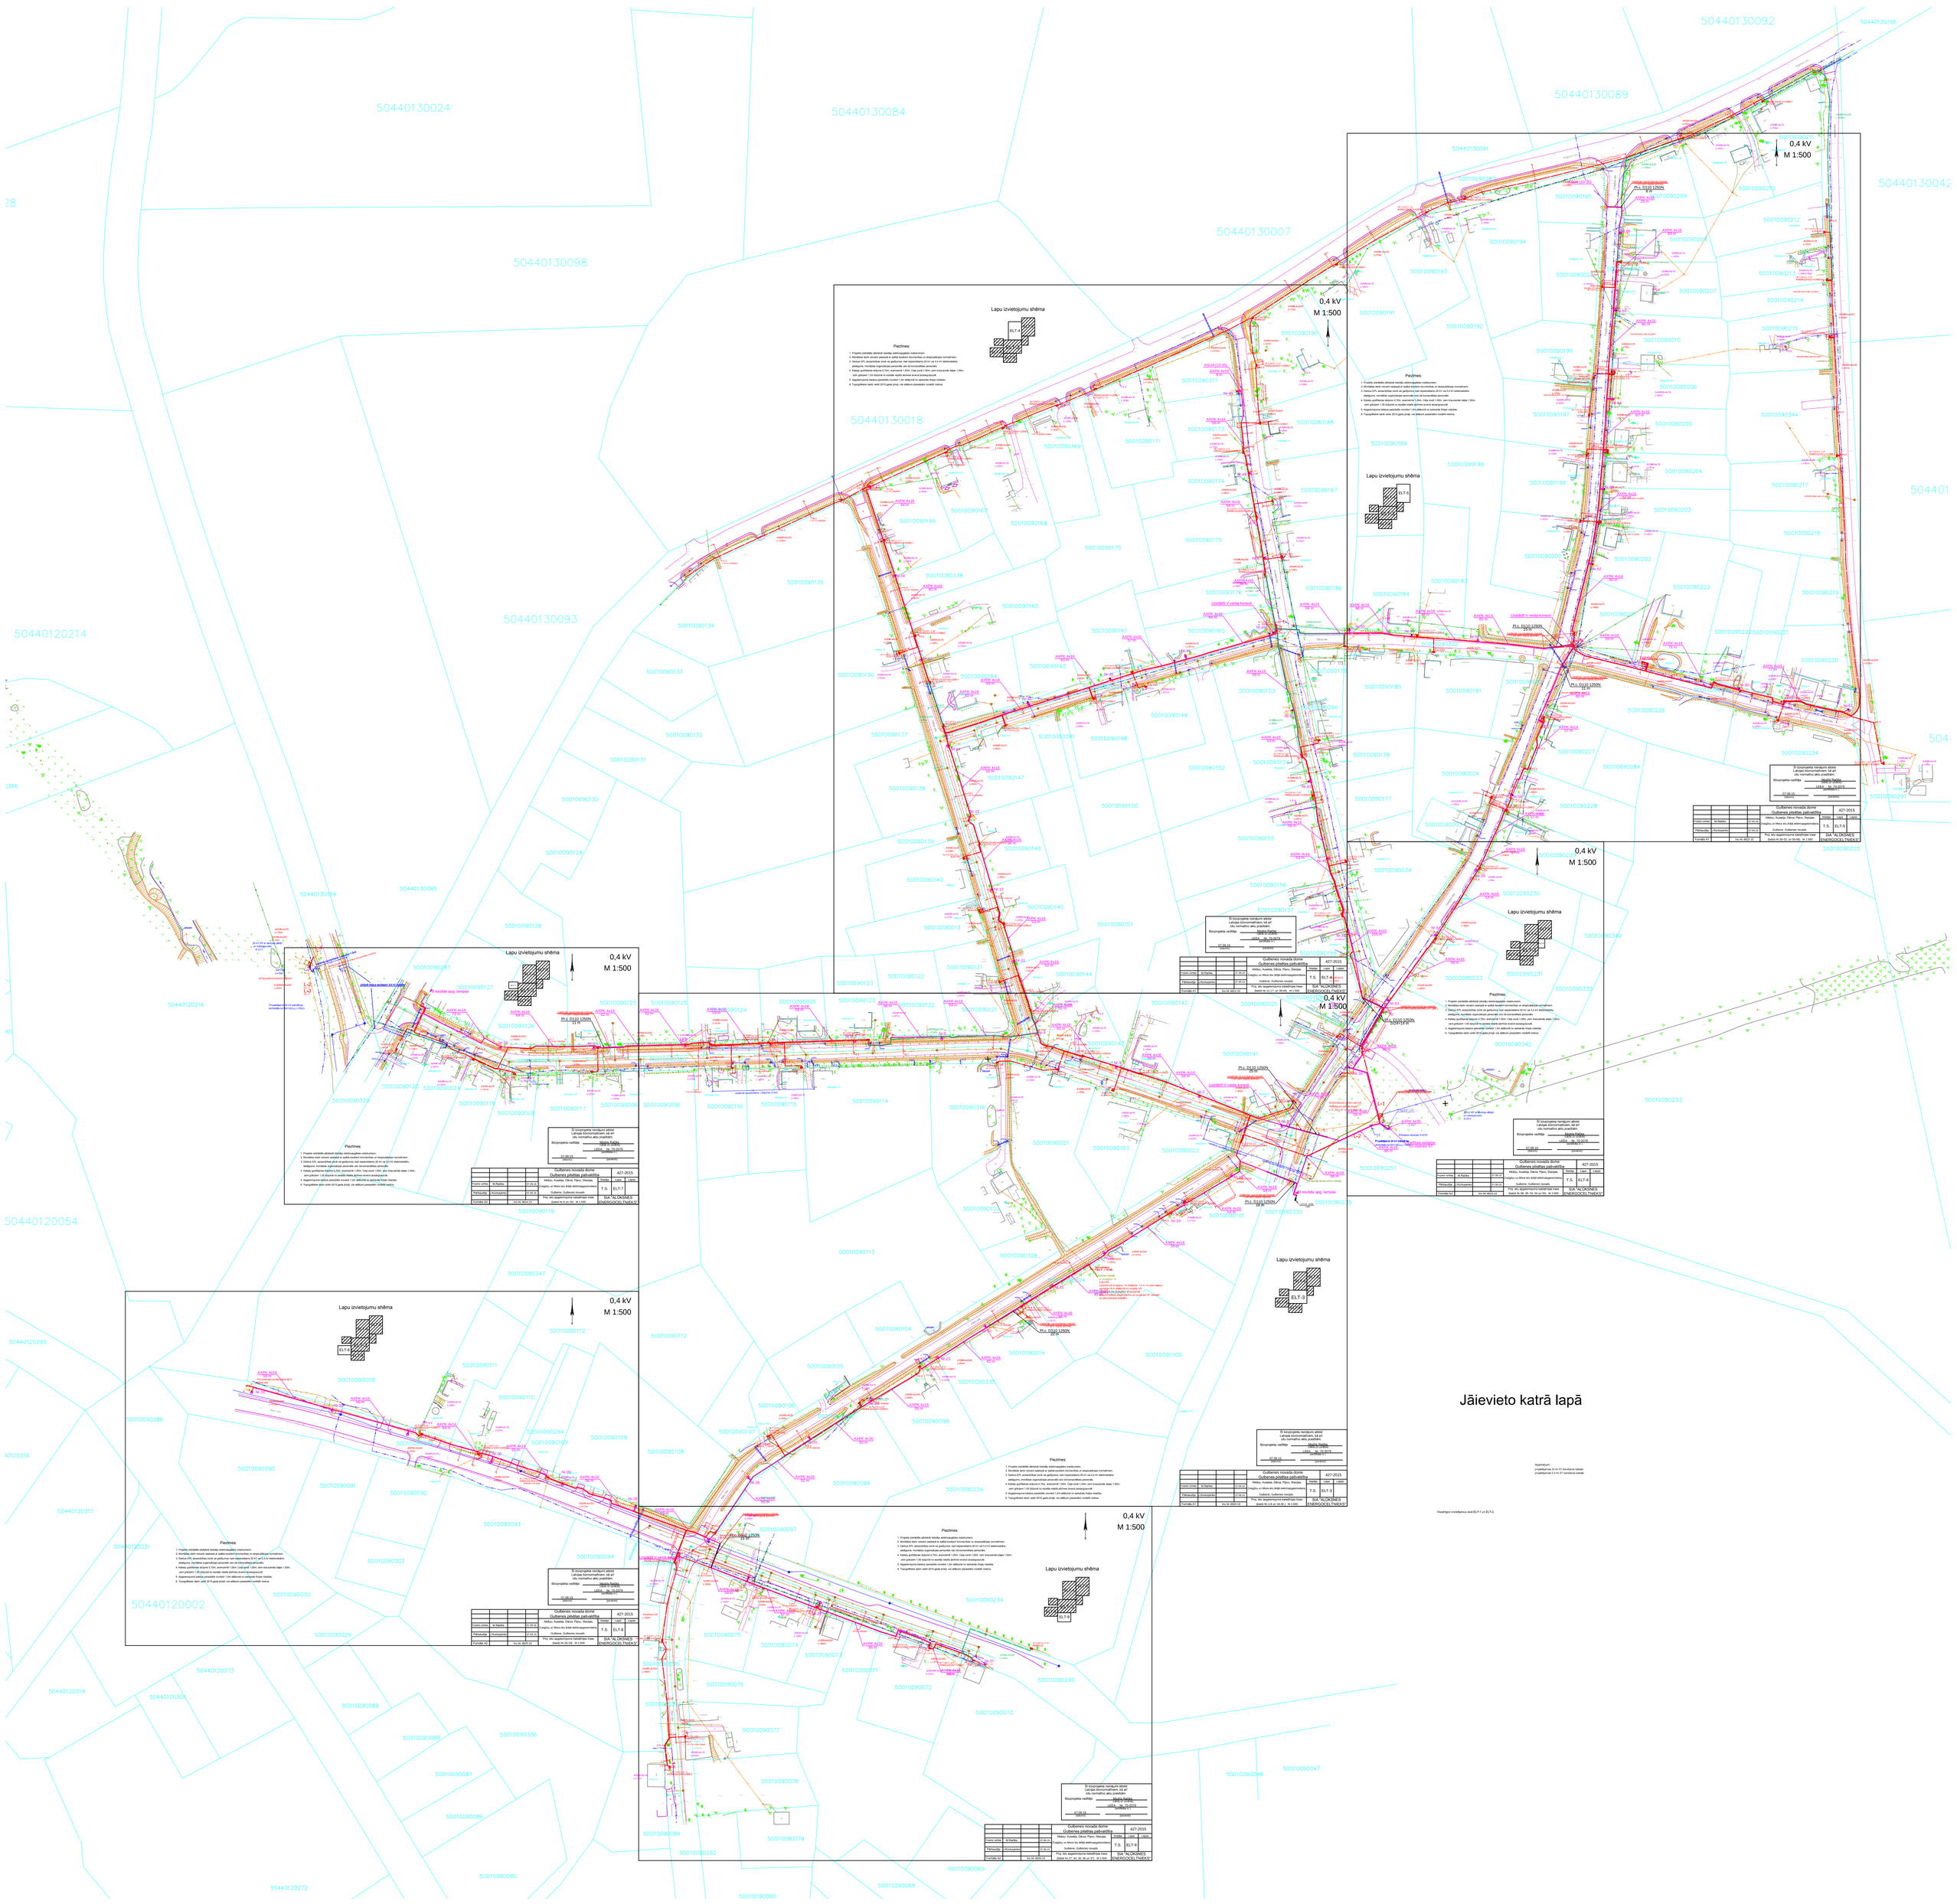
0,4 kV
M 1:500
Lapu izvietojumu shēma
Piezīmes:
Ģ Izstrādāja nerādījumi atbilst Latvijas Būvnormatīviem, kā arī citu normatīvu aktu prasībām.
Būvprojekta vadītājs
Māris Ķēģers
LBDA sertifikāts Nr. 10-0073
27.08.15.
(datums)
(paraksts)
Gulbenes novada dome
Gulbenes pilsētas pašvaldība
427-2015
Aktiņu, Avotiņa, Dārza, Pārsu, Stacijas,
Grafiks un tīkos esošā elektroapgādes
Gulbenes, Gulbenes novads
Proj. nr. augstsprieguma kabeļlīnijas trase
(kadastr.nr.50-62; un 56-60) M 1:500
SIA "ALJAKONES ENERĢOCELTNIEKS"
Formāts A3
Iev.Nr. 4822-15
T.S.
ELT-1
ELT-2
ELT-3
ELT-4
ELT-5
ELT-6
ELT-7
ELT-8
50440130024
50440130084
50440130092
50440130089
50440130098
50440130007
50440130018
50440130093
50440120214
50440120054
50440120002
Jāievieto katrā lapā