

LATVIJAS REPUBLIKA

SITUĀCIJAS PLĀNS

Zemes vienības kadastra apzīmējums : 5072 003 0154


Plānā attēlota informācija atbilstoši situācijai apvidū 2022.gada 2.septembrī

Plāna mērogs: 1 : 1000

Zemes vienības platība: 1,14 ha

ZEMES LIETOŠANAS VEIDU EKSPLIKĀCIJA

| Zemes vienības platība ha | ZEMES LIETOŠANAS VEIDU EKSPLIKĀCIJA |             |               |        |         |      |         |       |                    |             |                  |   |                            |                 |               |
|---------------------------|-------------------------------------|-------------|---------------|--------|---------|------|---------|-------|--------------------|-------------|------------------|---|----------------------------|-----------------|---------------|
|                           | Lauksaimniecībā izmantojama zeme    | tajā skaitā |               |        |         | Meži | Krūmāji | Purvi | Ūdens objektu zeme | tajā skaitā |                  |   | Zeme zem ēkām un pagalmiem | Zeme zem ceļiem | Pārējās zemes |
|                           |                                     | Aramzeme    | Augļu dārzeņi | Plavas | Ganības |      |         |       |                    | Zem ūdeņiem | Zem zivju dīķiem |   |                            |                 |               |
| 1.14                      | —                                   | —           | —             | —      | 1.12    | —    | —       | 0.02  | 0.02               | —           | —                | — | —                          | —               |               |

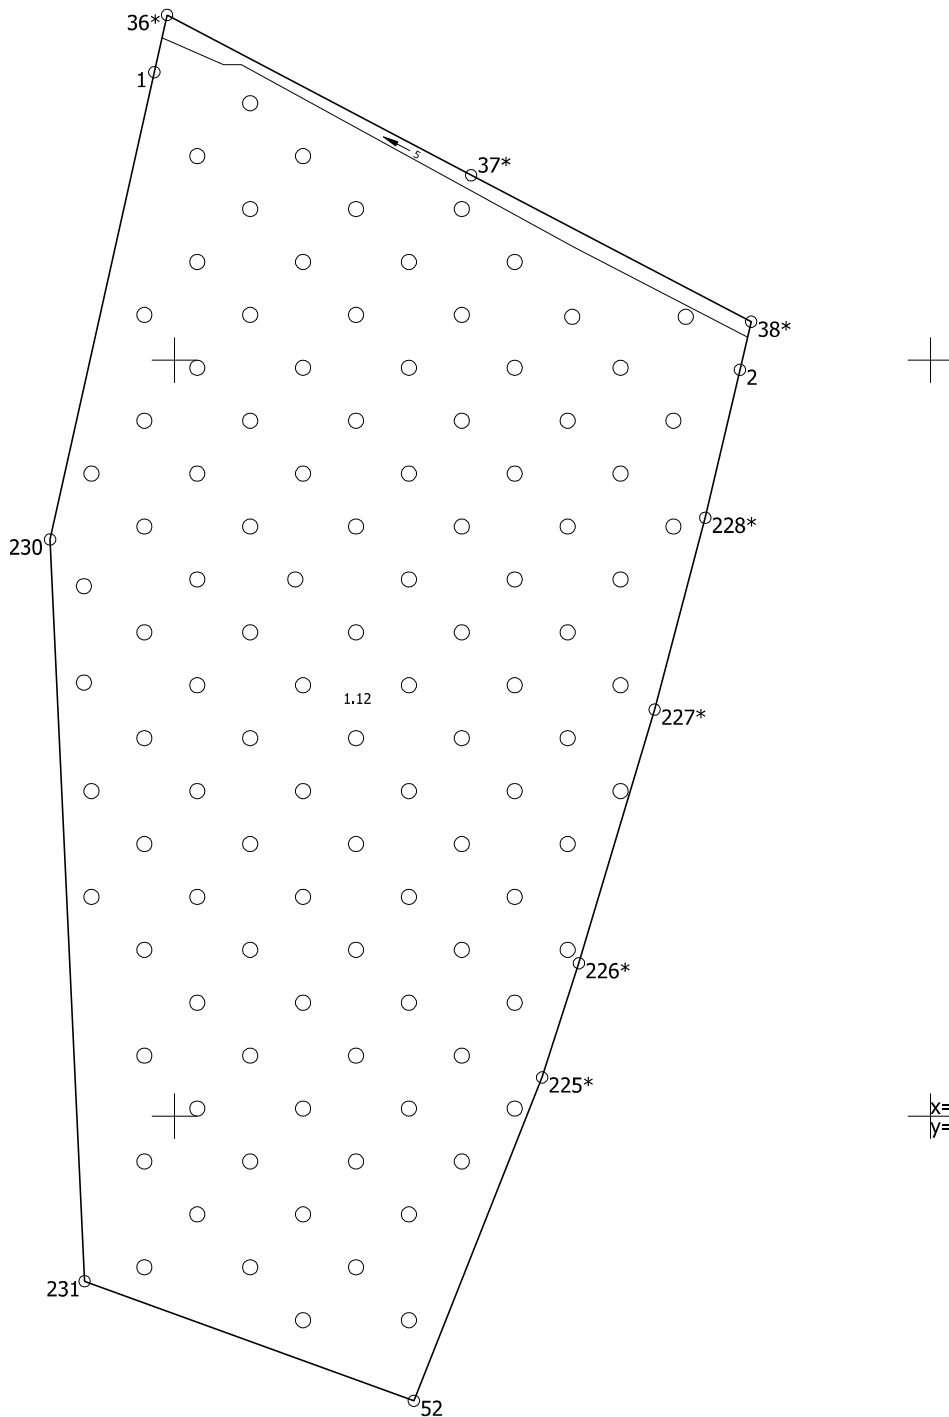

Situācijas plāns

5072 003 0154

Plāna mērogs 1 : 1000

2.lapa no 2

Mērniece Sandra Puisāne  
sertifikāta Nr.CB0063

Plāns sagatavots atbilstoši Ministru kabineta 2011.gada 27.decembra noteikumiem Nr.1019 "Zemes kadastrālās uzmērīšanas noteikumi"