

LATVIJAS REPUBLIKA

SITUĀCIJAS PLĀNS

Zemes vienības kadastra apzīmējums : 5001 006 0181


Adrese: Brīvības iela 21A, Gulbene, Gulbenes novads

Plānā attēlota informācija atbilstoši situācijai apvidū 2024.gada 19.jūnijā

Plāna mērogs: 1 : 500

Zemes vienības platība: 0,1015 ha

Zemes vienības platība ha	ZEMES LIETOŠANAS VEIDU EKSPĻIKĀCIJA													
	Lauksaimniecībā izmantojamā zeme	tajā skaitā				Meži	Krūmāji	Purvi	Ūdens objektu zeme	tajā skaitā		Zeme zem ēkām un pagalmiem	Zeme zem ceļiem	Pārējās zemes
		Aramzeme	Augļu dārzi	Plavas	Ganības					Zem ūdeņiem	Zem zivju dīķiem			
0.1015	0.1015	0.1015	—	—	—	—	—	—	—	—	—	—	—	—

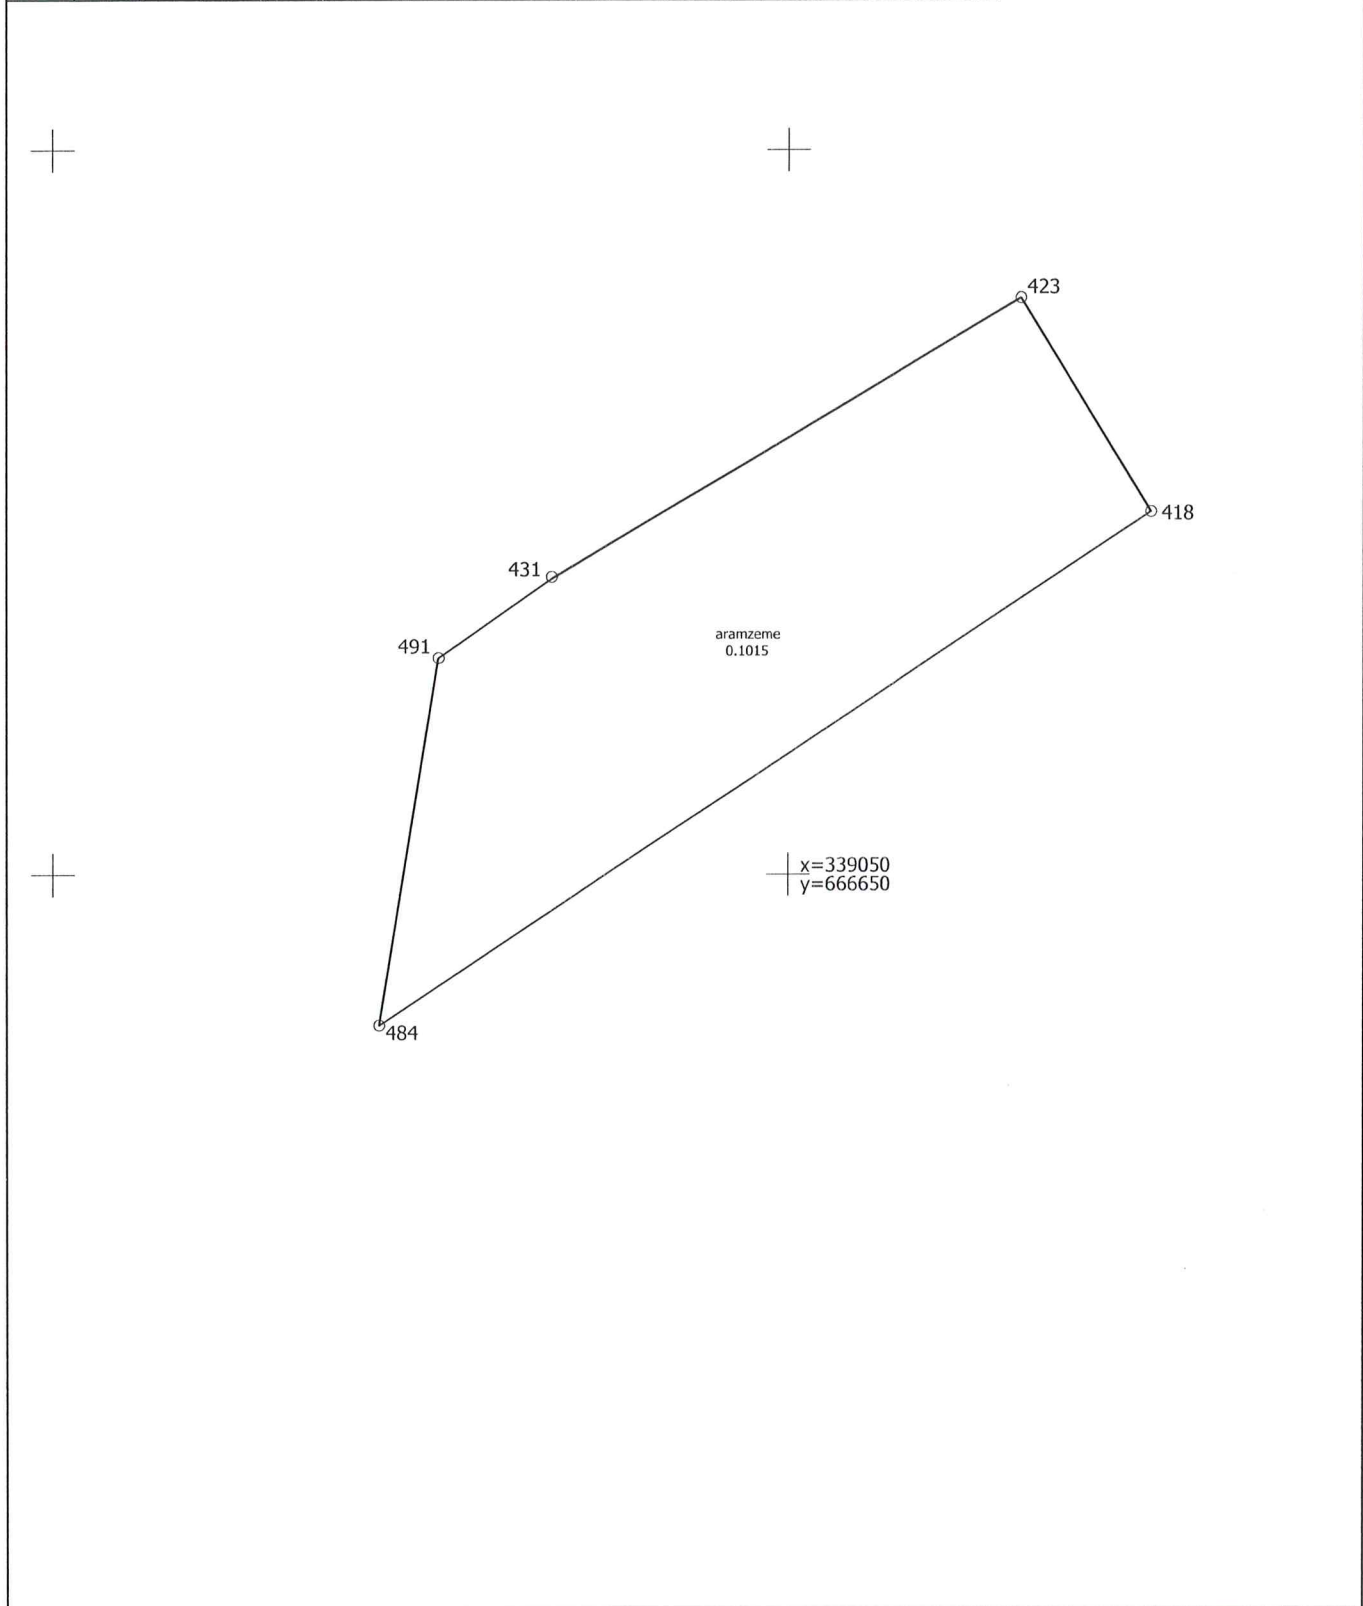

Situācijas plāns	5001 006 0181	Plāna mērogs 1 : 500	2.lapa no 2
Mērniece Sandra Puisāne sertifikāta Nr.CB0063	Plāns sagatavots atbilstoši Ministru kabineta 2011.gada 27.decembra noteikumiem Nr.1019 "Zemes kadastrālās uzmērīšanas noteikumi"		