


ŪDENSAPGĀDES SHĒMA

Gulbenes pilsētas teritorijas plānojums 2010.- 2022.

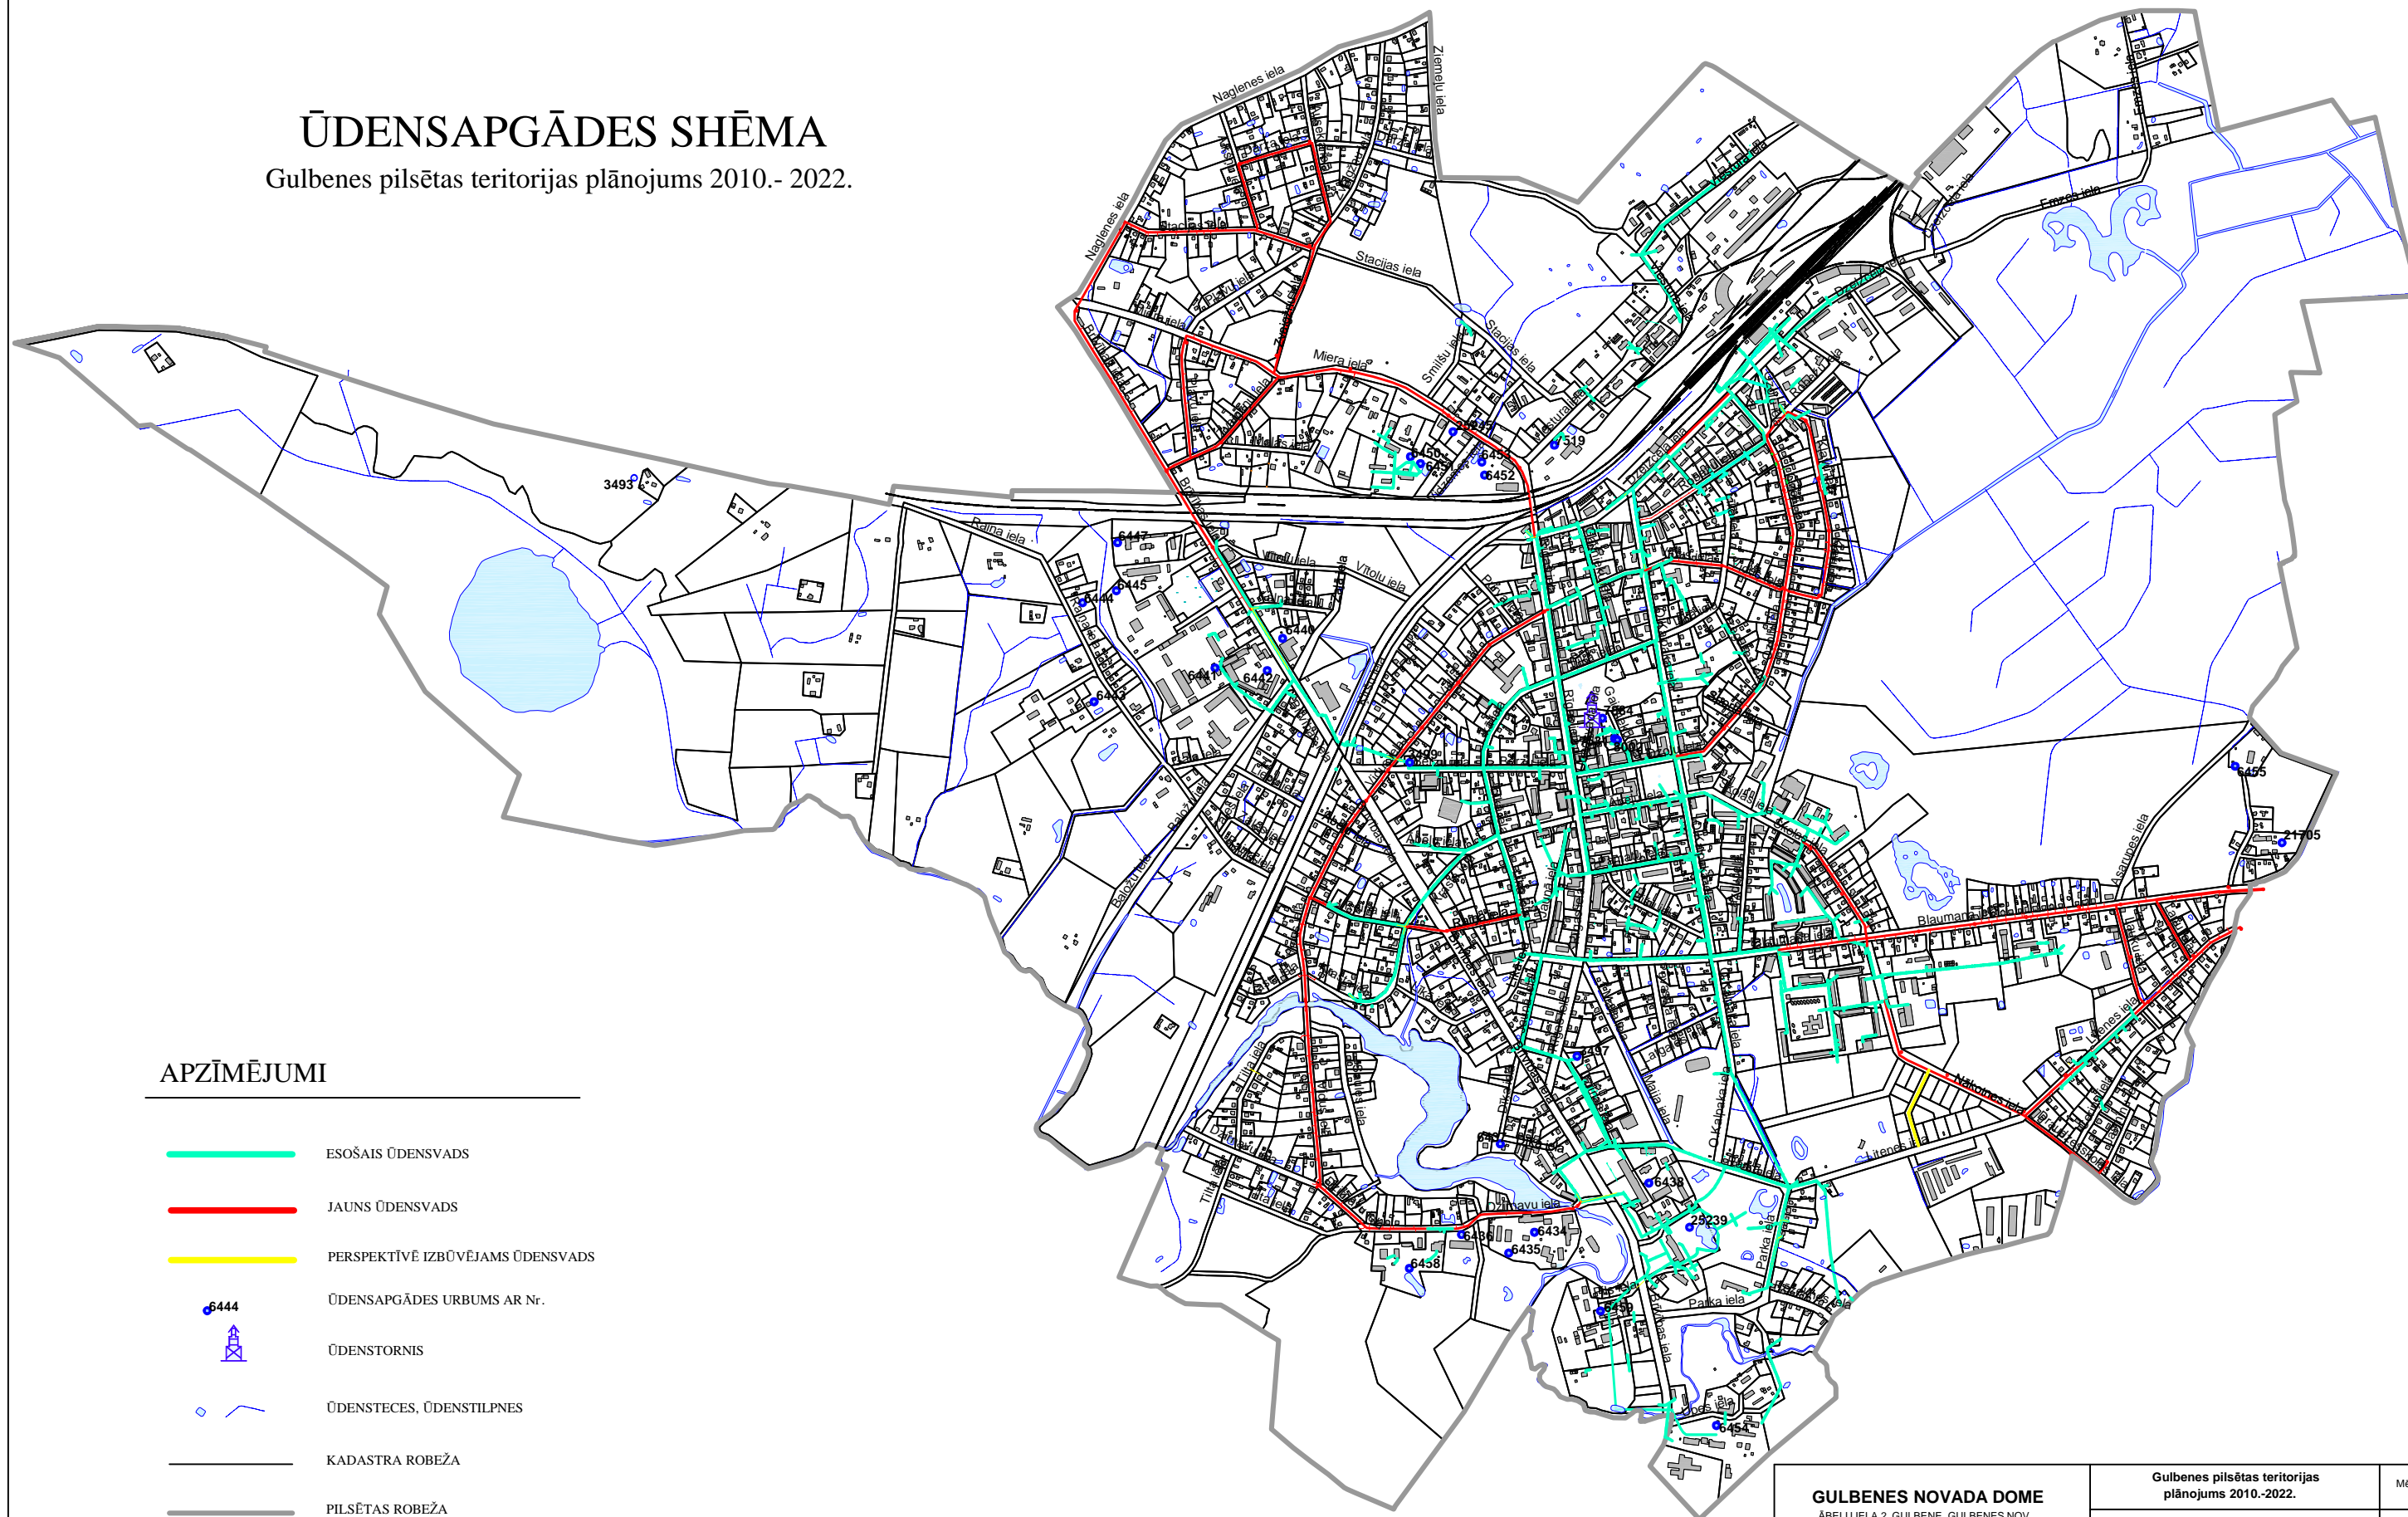

APZĪMĒJUMI

- ESOŠAIS ŪDENSVADS
- JAUNS ŪDENSVADS
- PERSPEKTĪVĒ IZBŪVĒJAMS ŪDENSVADS
- 6444 ŪDENSAPGĀDES URBUMS AR Nr.
- 🗼 ŪDENSTORNIS
- ŪDENSTECES, ŪDENSTILPNES
- KADASTRA ROBEŽA
- PILSĒTAS ROBEŽA

GULBENES NOVADA DOME
ĀBEĻU IELA 2, GULBENE, GULBENES NOV.

Gulbenes pilsētas teritorijas
plānojums 2010.-2022.

Mērogs

ŪDENSAPGĀDES SHĒMA

Proj.vad	v.uzvārds	paraksts	datums	Lapa	
	S.Indričeva			skaitis	Lapa
Teritorijas plānotāja:	A.Vaska			1	1
Kartogrāfe:	A.Vaska			2010.g	

Karte izstrādāta LKS - 92 koordinātu sistēmā,
TKS 93 koordinātu tīklā
Kartē izmantoti VZD kadastra dati
un vienkāršotā topogrāfiskā kartē M1:5000